

LAGEPLAN

Landkreis :

Schwäbisch Hall

Stadt / Gemeinde :

Frankenhardt


Gemarkung :

Honhardt

Flur :

zeichn. Teil zum Verkauf
nach § 4 LBOVVO

Maßstab 1 : 500

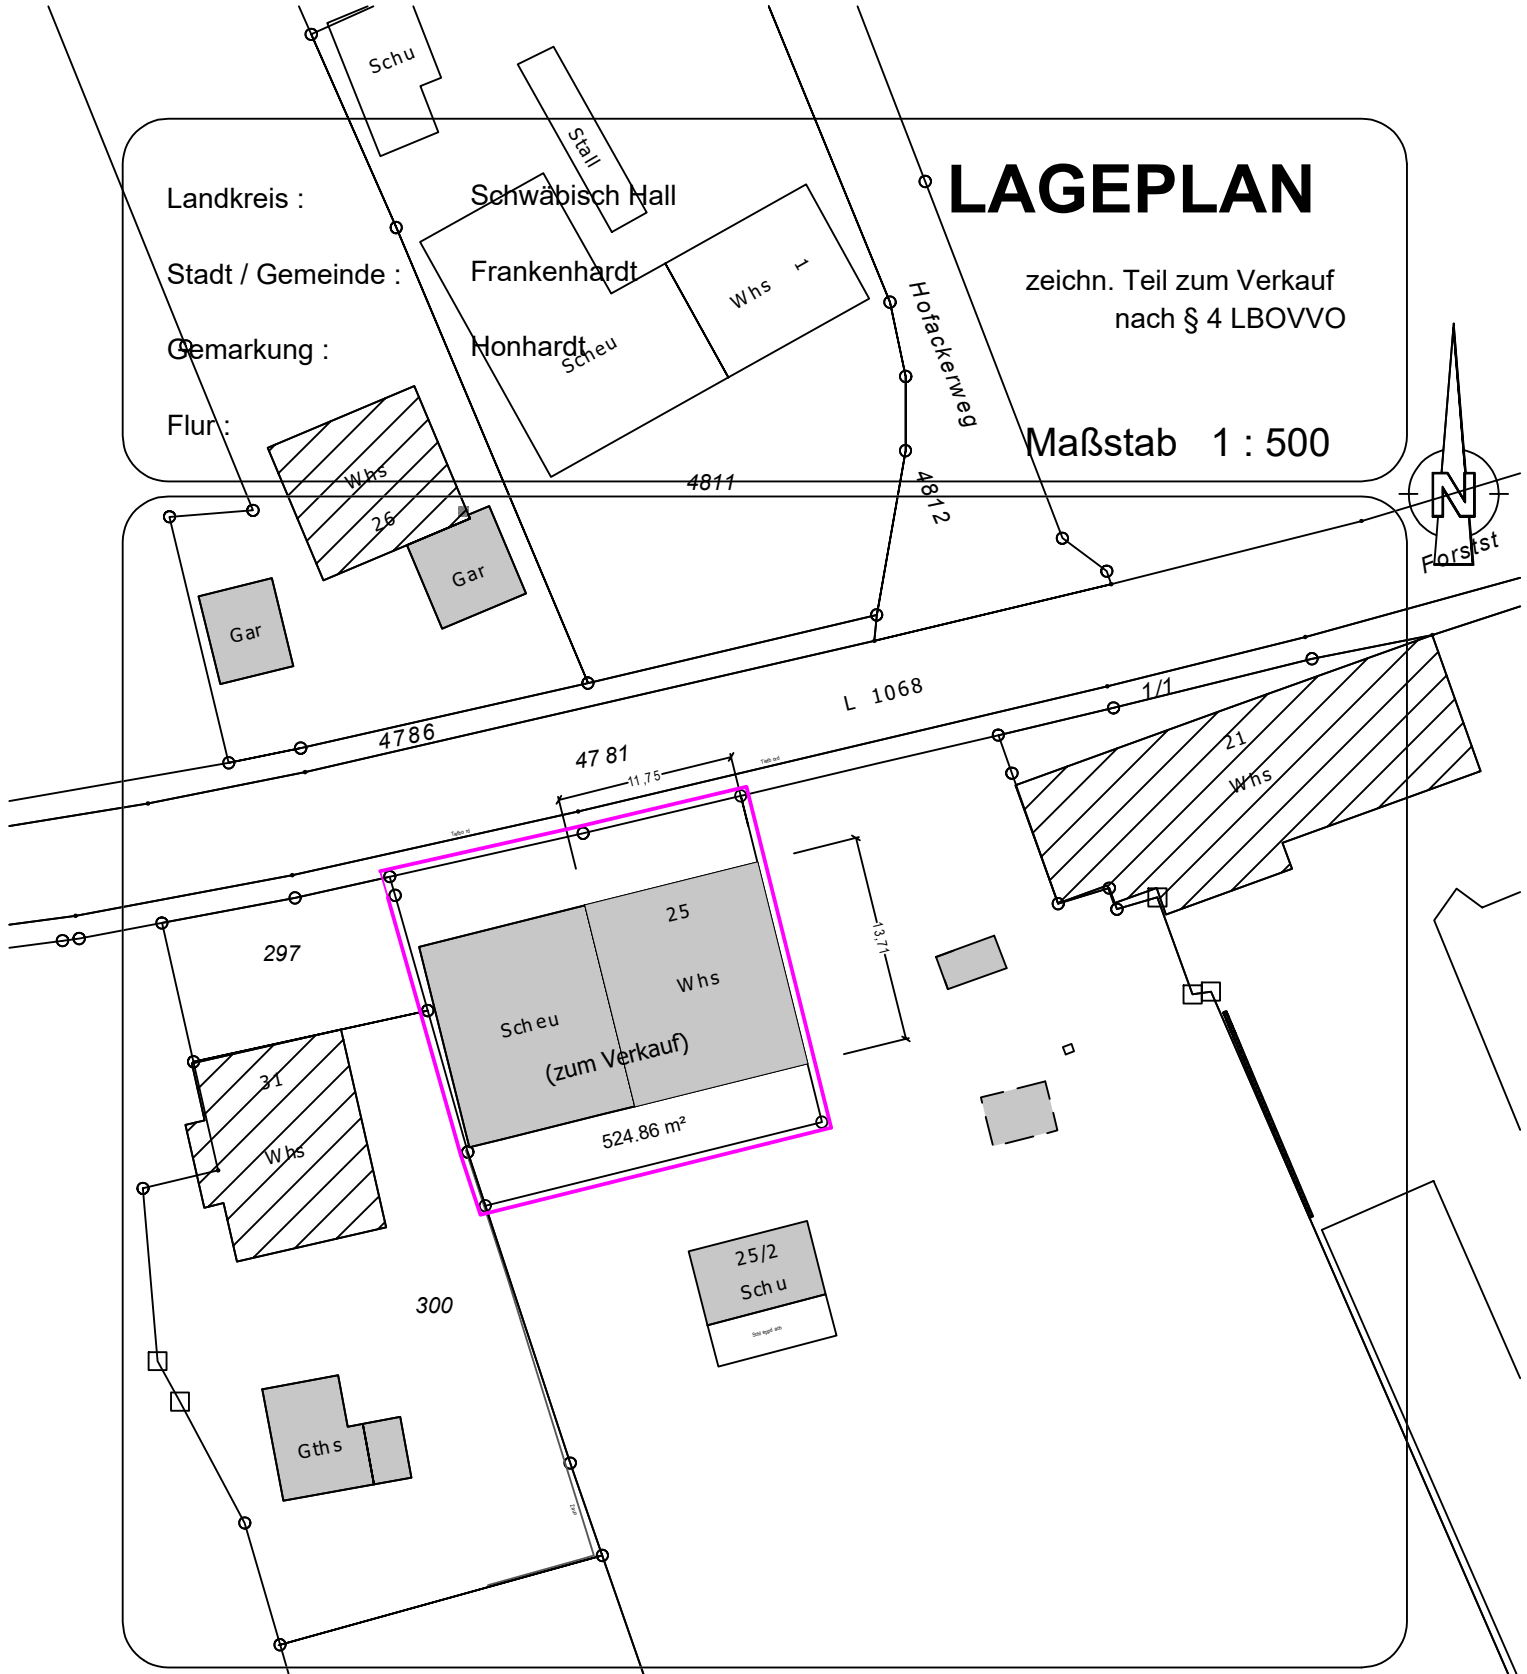

Gefertigt:
Gründelhardt, 22.02.2023

Telefon 07959/1206

Büro Frankenhardt
Crailsheimer Straße 13
Gründelhardt
D-74586 Frankenhardt

Büro Crailsheim:
Hermann-Hesse-Straße 35
D-74564 Crailsheim

Mobil 0171/621 0203
info@architekt-unger.de



FREIER ARCHITEKT
**WOLFGANG
UNGER**

www.architekt-unger.de