


LEGENDE

- Ost 1c
- B 30 BA VI
- mitgenutzter bestehender oder im Bau befindlicher Straßenkörper
- Knotenpunkte

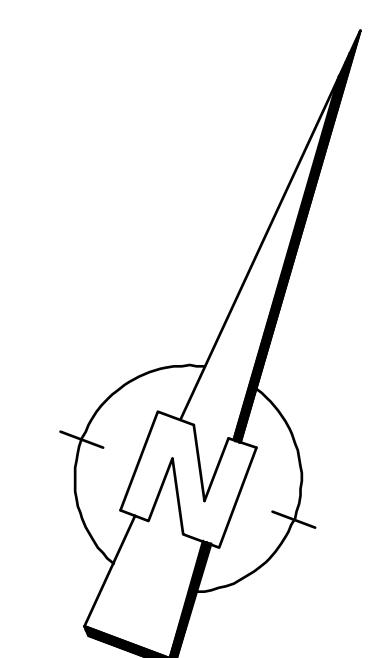

1		2		3		4		5		6					
Straßenbauverwaltung Baden - Württemberg Regierungspräsidium Tübingen															
Nr.:										Art der Änderung:		Datum:		Name:	
Anfangsstation:										von Netzkoordinaten:		nach Netzkoordinaten:		Station:	
Endstation:										8 1 3 2 1 3 1 0 1 7 1 2 1		8 1 3 2 1 3 1 0 1 7 1 2 1		8 1 3 2 1 3 1 0 1 7 1 2 1	
Längensystem:										OK <input type="checkbox"/> UTM <input type="checkbox"/>		Stand Kataster:		XXXXXX	
Höhensystem:										NN <input type="checkbox"/>		Bestandsvermessung:		XXXXXX	

VORPLANUNG

Straßenbauverwaltung Baden - Württemberg		Unterlage 3	
Straße: B 30		Blatt-Nr.:	
Nächster Ort: Meckenbeuren		Übersichtslageplan	
PROJ.-Nr.: XX XX XXXX XX XX		Maßstab: 1 : 10.000	
PSP-Element: V.2431 B030 J03.114		B 31 / B 30 Friedrichshafen bis Ravensburg / Unterschach Variante OST 1c	
Regierungspräsidium Tübingen Abt. 4 Straßenwesen und Verkehr Ref. 44 Planung		Bau-km 0+260 bis 16+798,83	
		ENTWURF Stand: Dezember 2016	