


LEGENDE

- Westumfahrung
- nachgeordnetes Netz
- Netz
- Knotenpunkte
- B 30 BA VI / K 7725n
- mitgenutzter bestehender oder im Bau befindlicher Straßenkörper

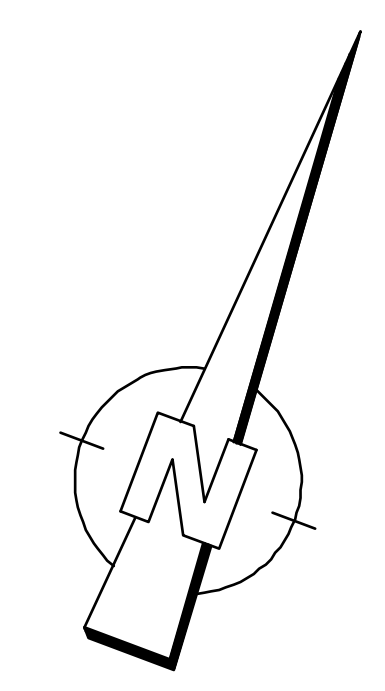

1	2	3	4	5	6
		Straßenbauverwaltung Baden - Württemberg Regierungspräsidium Tübingen		Datum bearbeitet 23.11.16	Name Merk/Gastl
Nr.	Art der Änderung	Datum	Name		

Anfangsstation	von Netzkoordinaten	nach Netzkoordinaten	Station
Endstation	8 3 2 3 0 7 2 1	8 3 2 3 0 7 2 1	8 2 2 3 0 9 6
Längssystem:	OK <input type="checkbox"/> UTM <input type="checkbox"/>	Stand Katalog:	XXXXXX
Höhensystem:	NN <input type="checkbox"/> NHN <input type="checkbox"/>	Bestandsmessung:	XXXXXX

VORPLANUNG

Straßenbauverwaltung Baden - Württemberg Straße: B 30 Nächster Ort: Meckenbeuren	Unterlage: 3 Blatt-Nr.: Übersichtslageplan
--	--

PROJIS-Nr.: XX XX XXXX XX XX PSP-Element: V2431 B0030 N03.114	Maßstab: 1 : 10.000
--	---------------------

B 31 / B 30
Friedrichshafen bis Ravensburg / Untereschach
Variante West
 Bau-km 0+260 bis 11+550

ENTWURF
 Stand: Dezember 2016