

**Prognose-Planfallvariante B1-V5a**



Prognose-Planfall B1-V5a

Regierungspräsidium Tübingen  
 Verkehrsuntersuchung "B 31 neu"  
 Meersburg - Immenstaad




Massstab: 1 : 60.000  
 bearbeitet: Januar 2019 / cs


Plan-Nr.: 5.1.0  
 Projekt-Nr.: 41224




**Übersichtslageplan - Korridor Mitte**  
 Prognose-Planfall B1-Variante 5a

**MODUS CONSULT ULM** GmbH

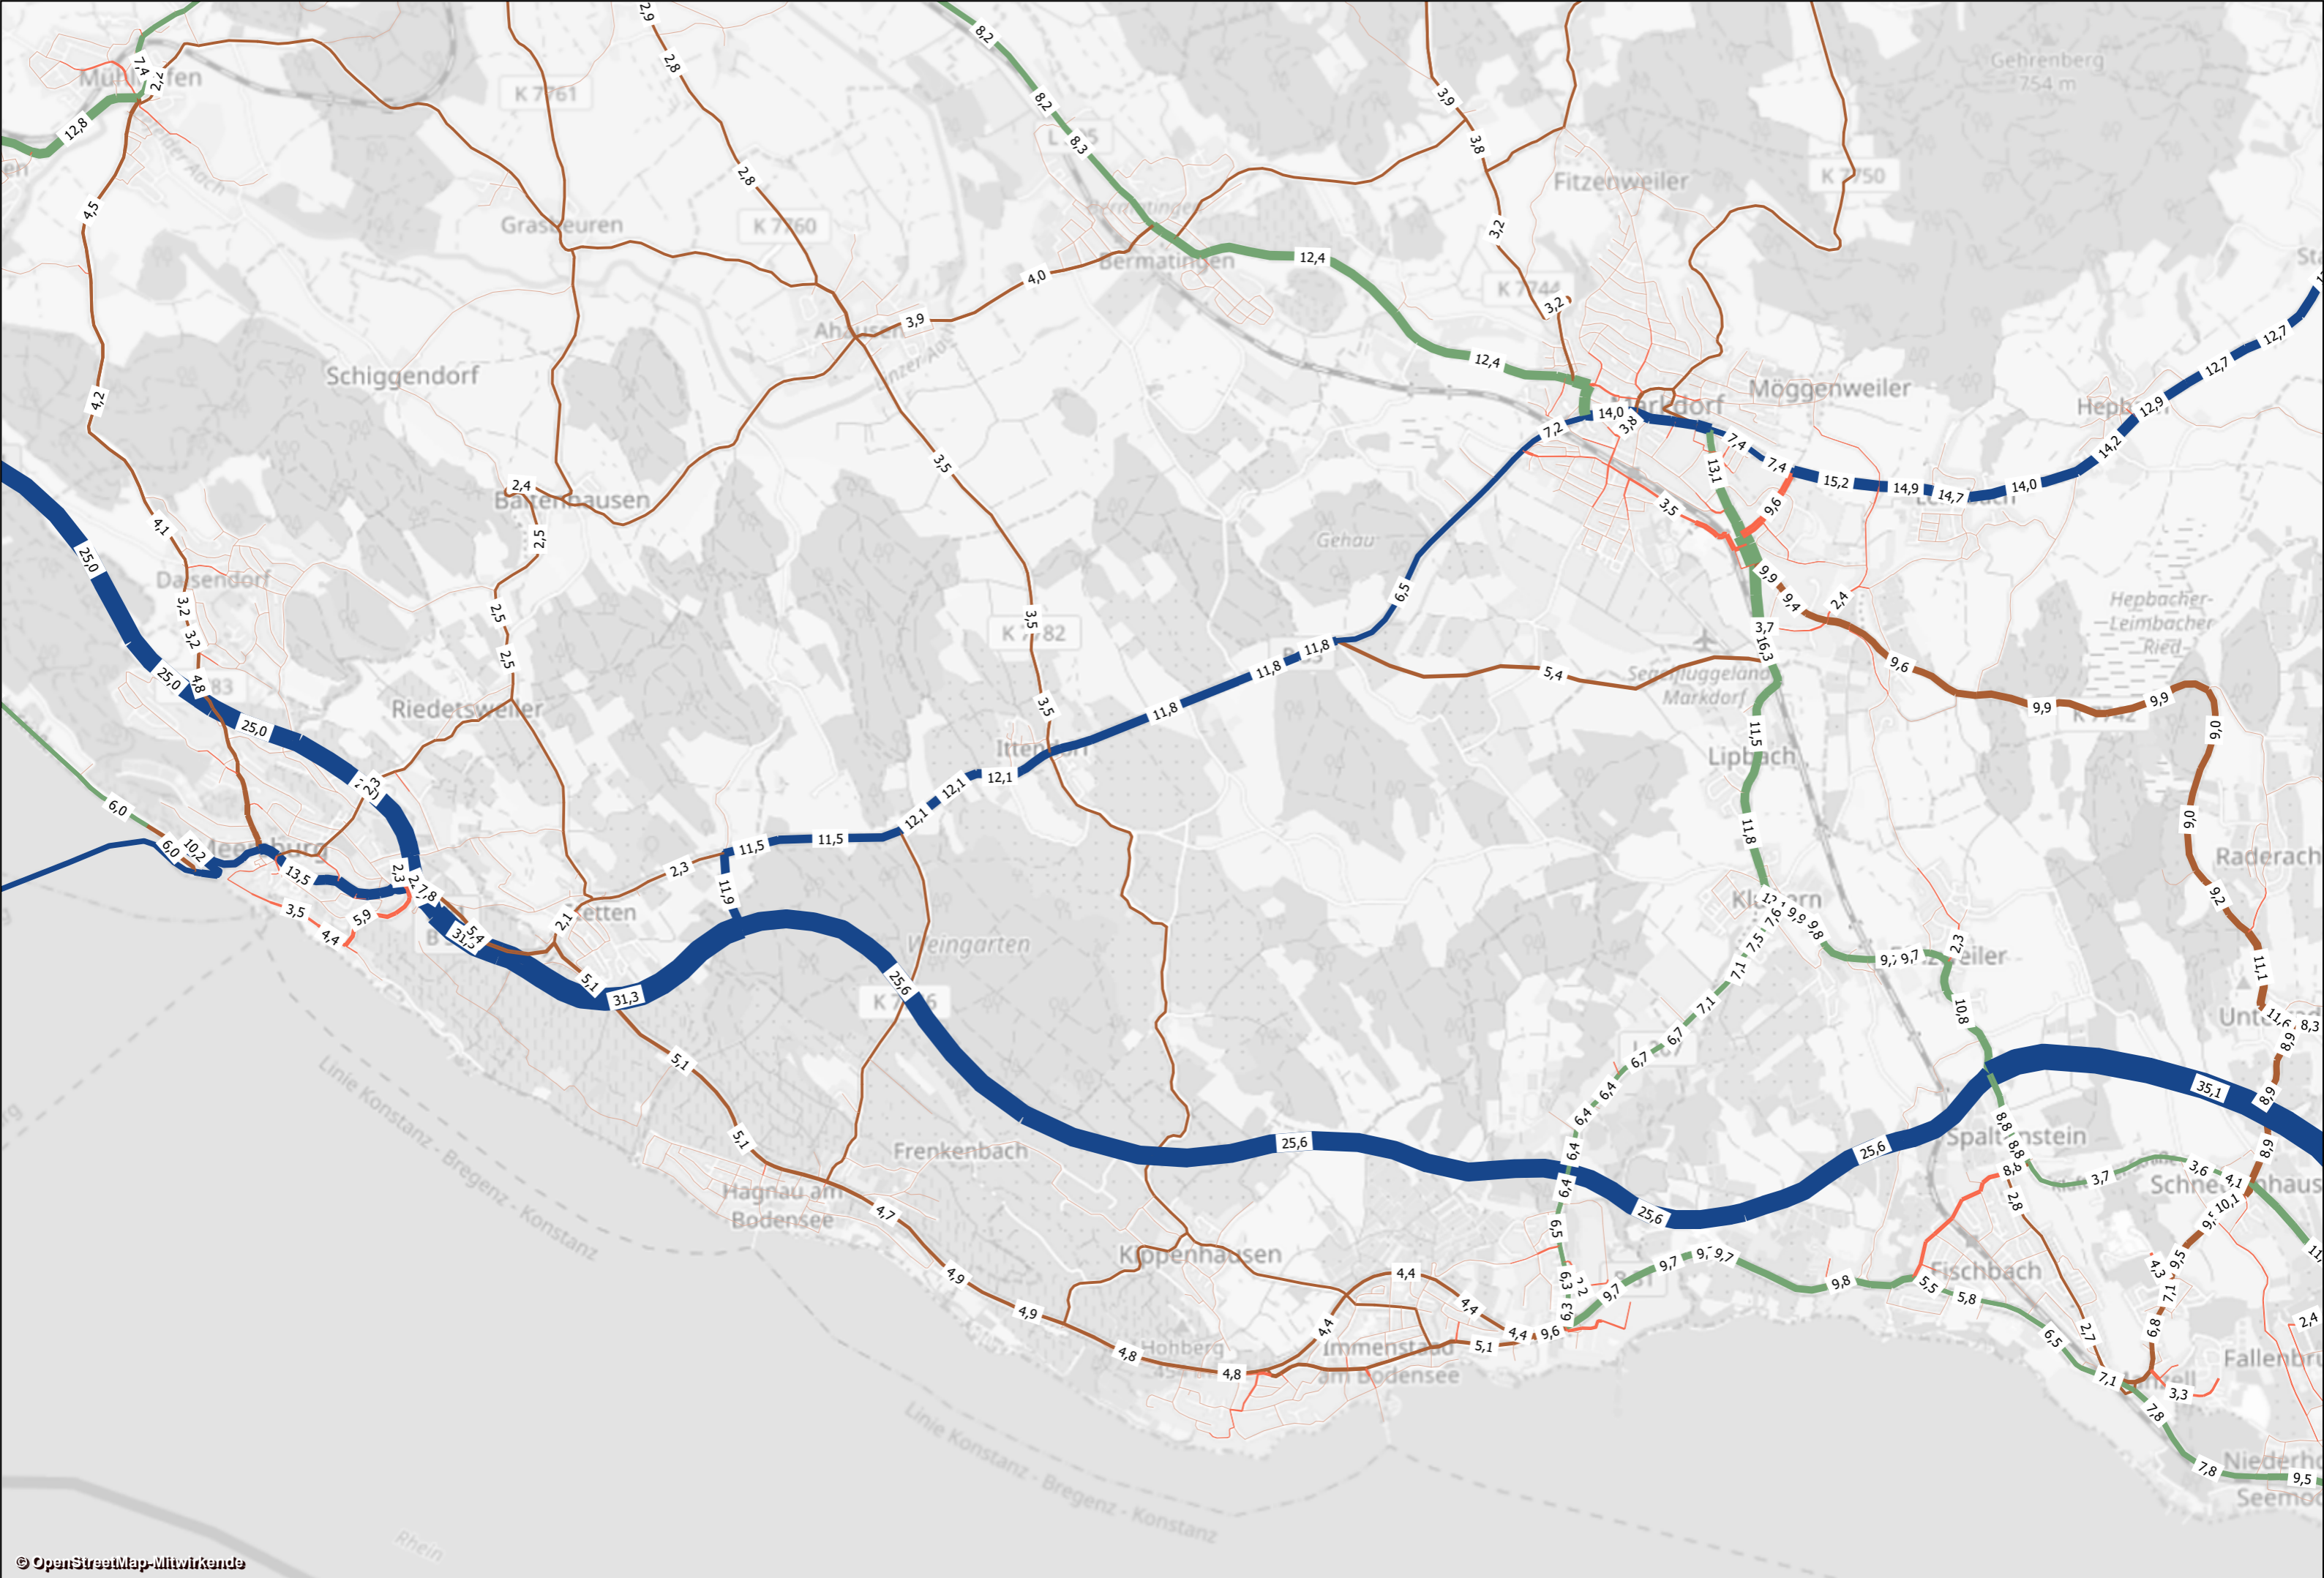

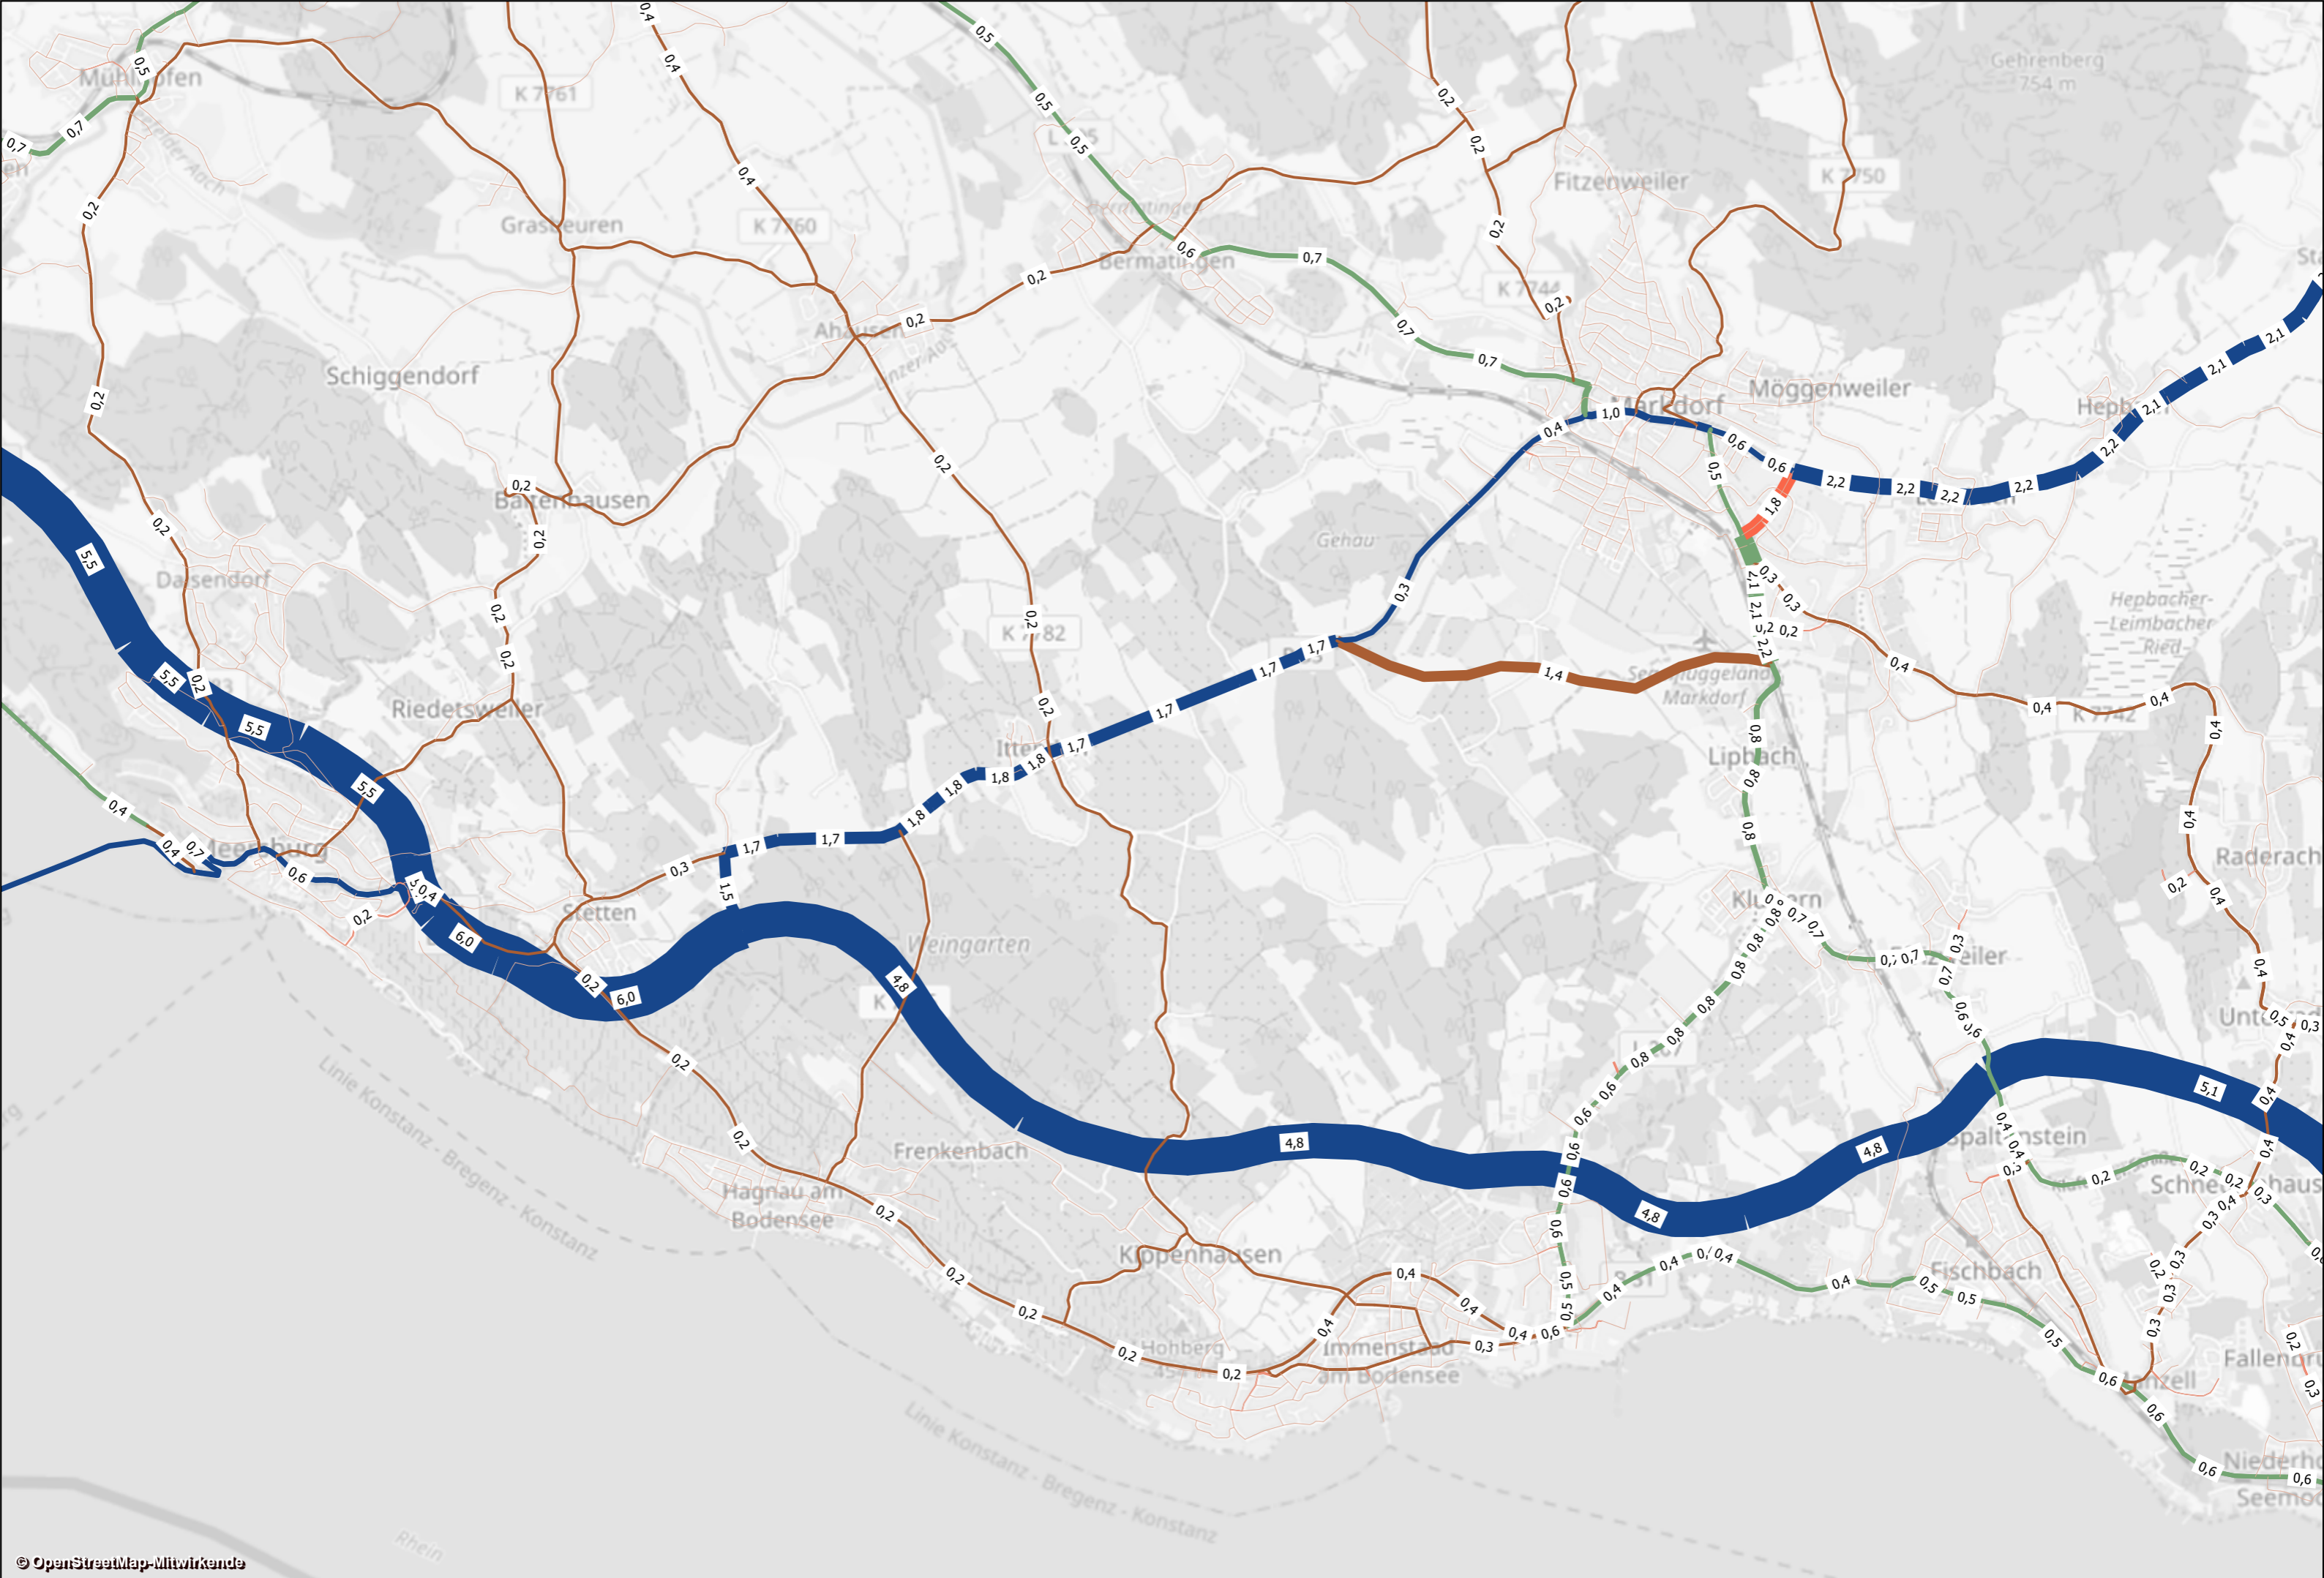

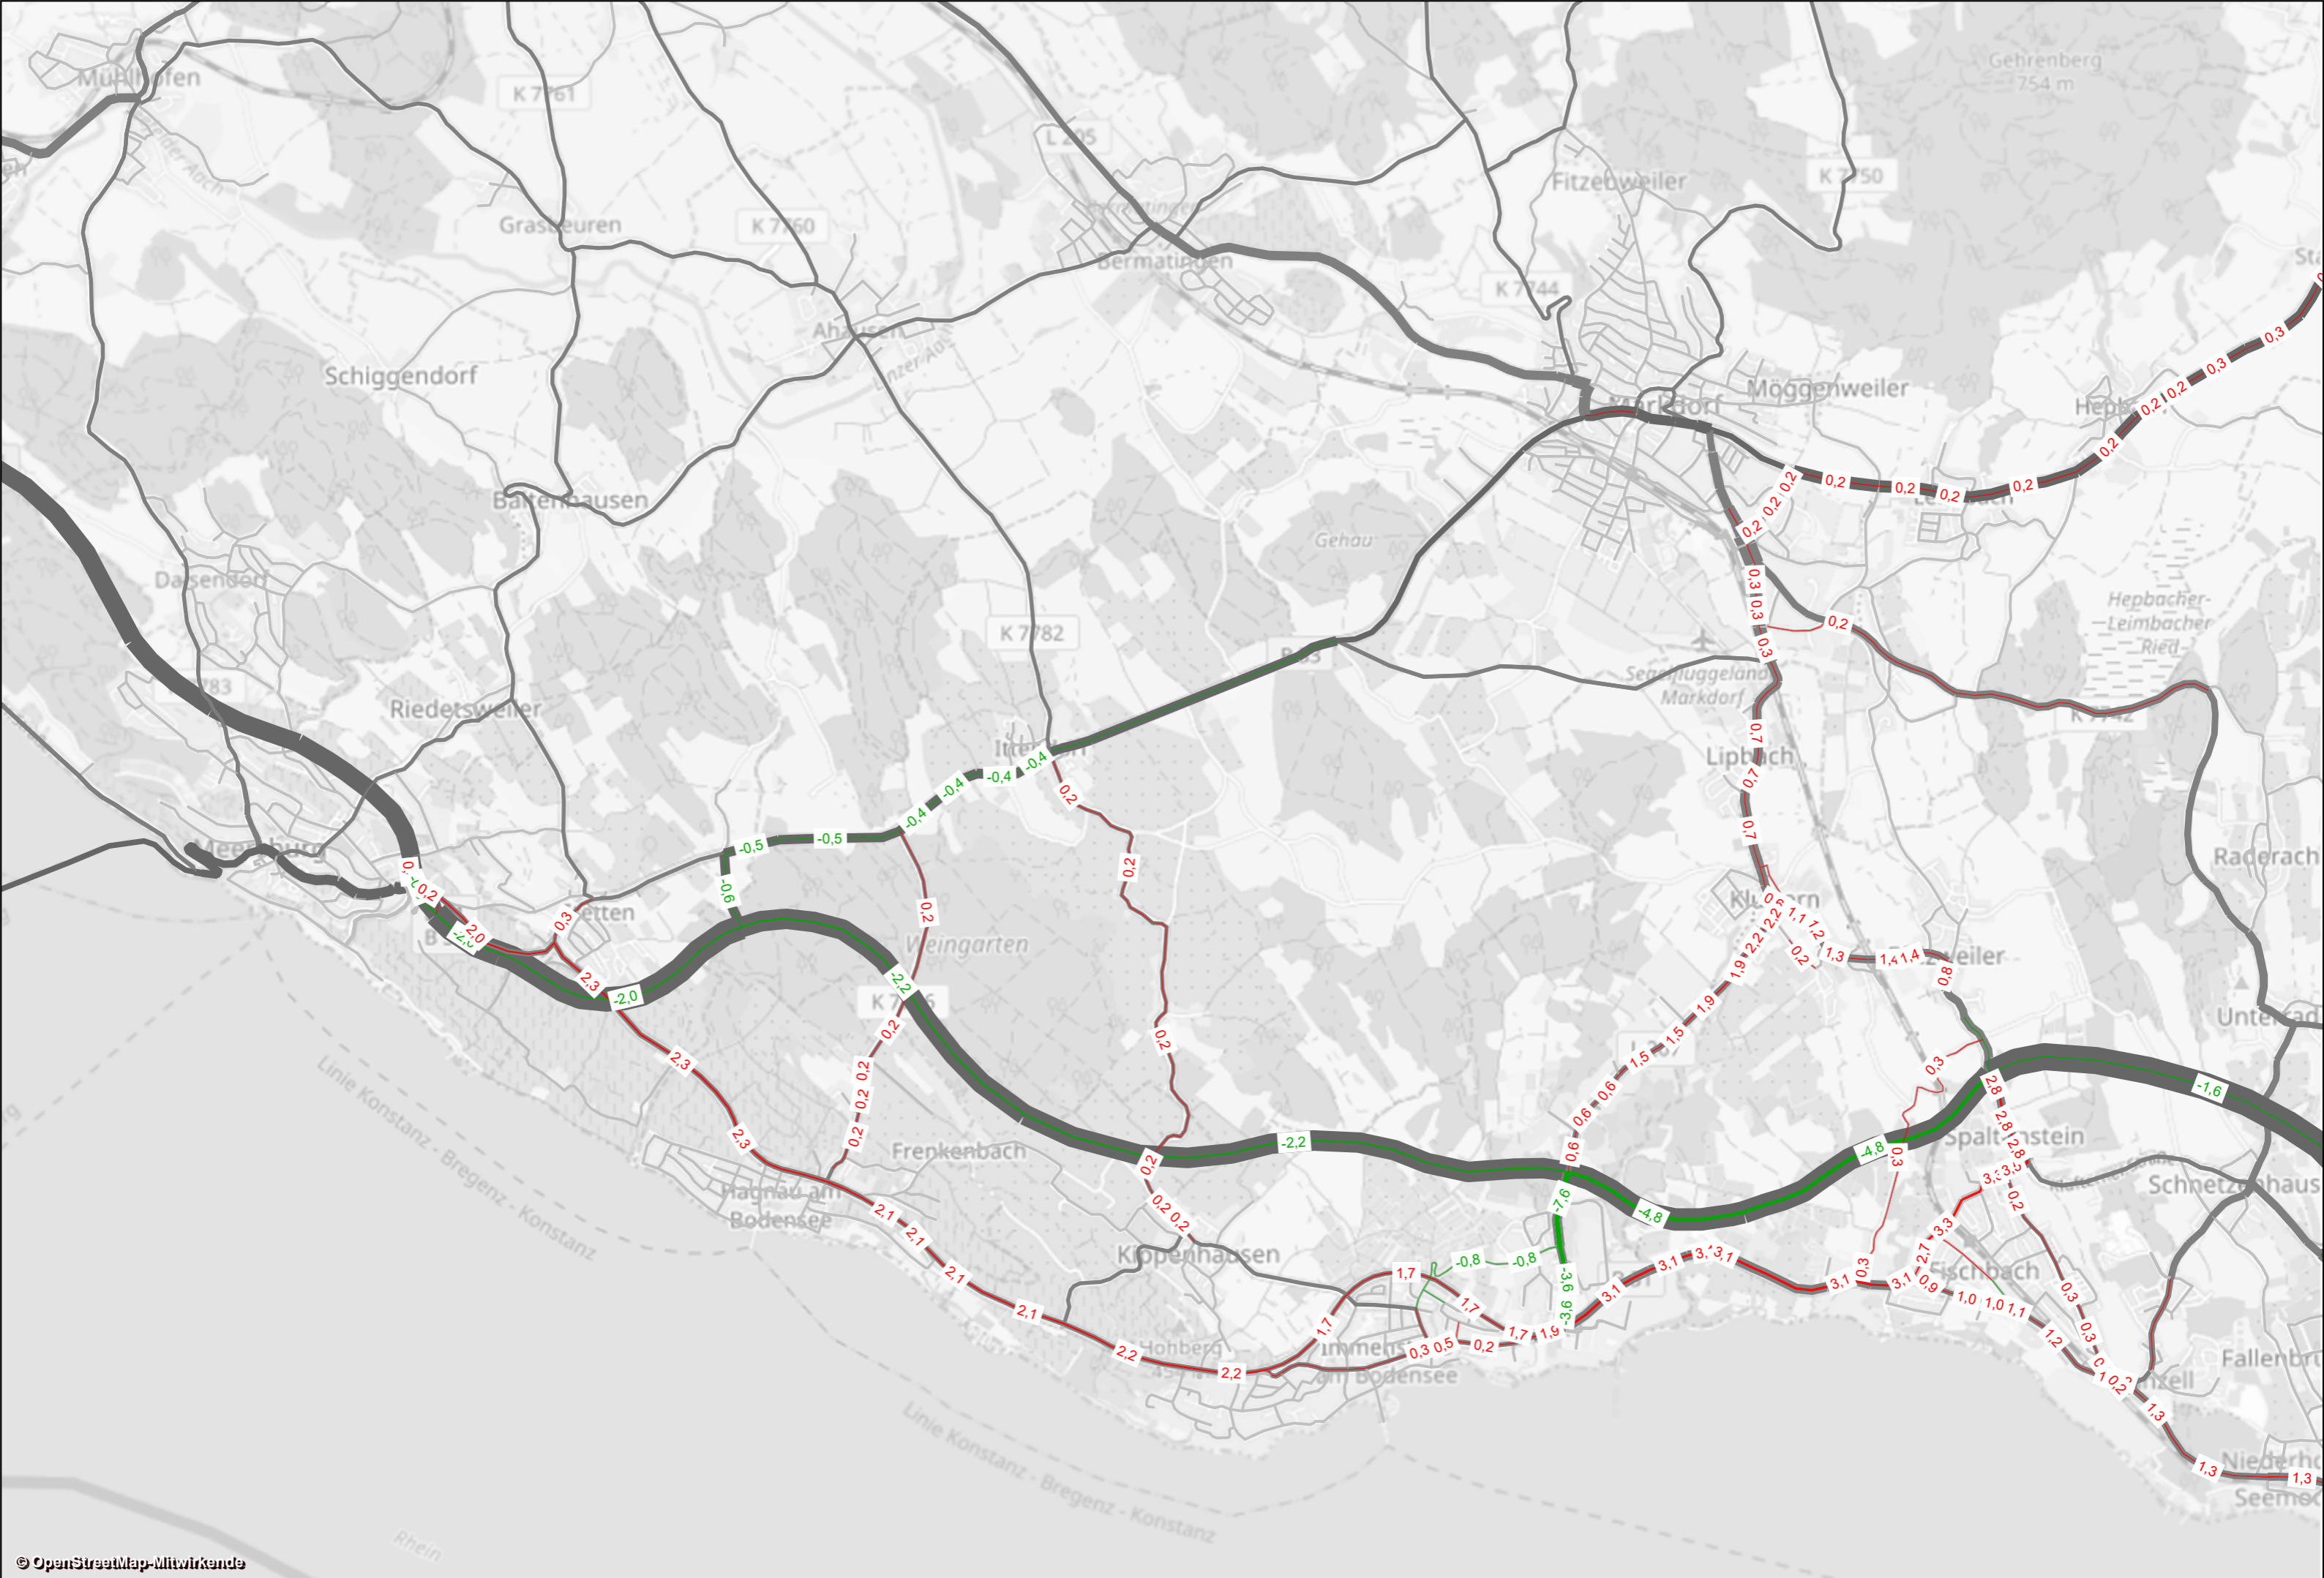



Regierungspräsidium Tübingen	Verkehrsprognose 2035 - Planungsgebiet	MODUS CONSULT ULM GmbH	Plan 5-1-4
Verkehrsuntersuchung B31 Meersburg - Immenstaad	Prognose-Planfall B1-V5a - Differenzen zum Prognose-Planfall B1 mit AS L207 - Schwerverkehr DTV(W5,SV) [Tsd. Kfz/24h]	erstellt am: 28.01.2019	