


Prognose-Planfallvariante C1-V4a

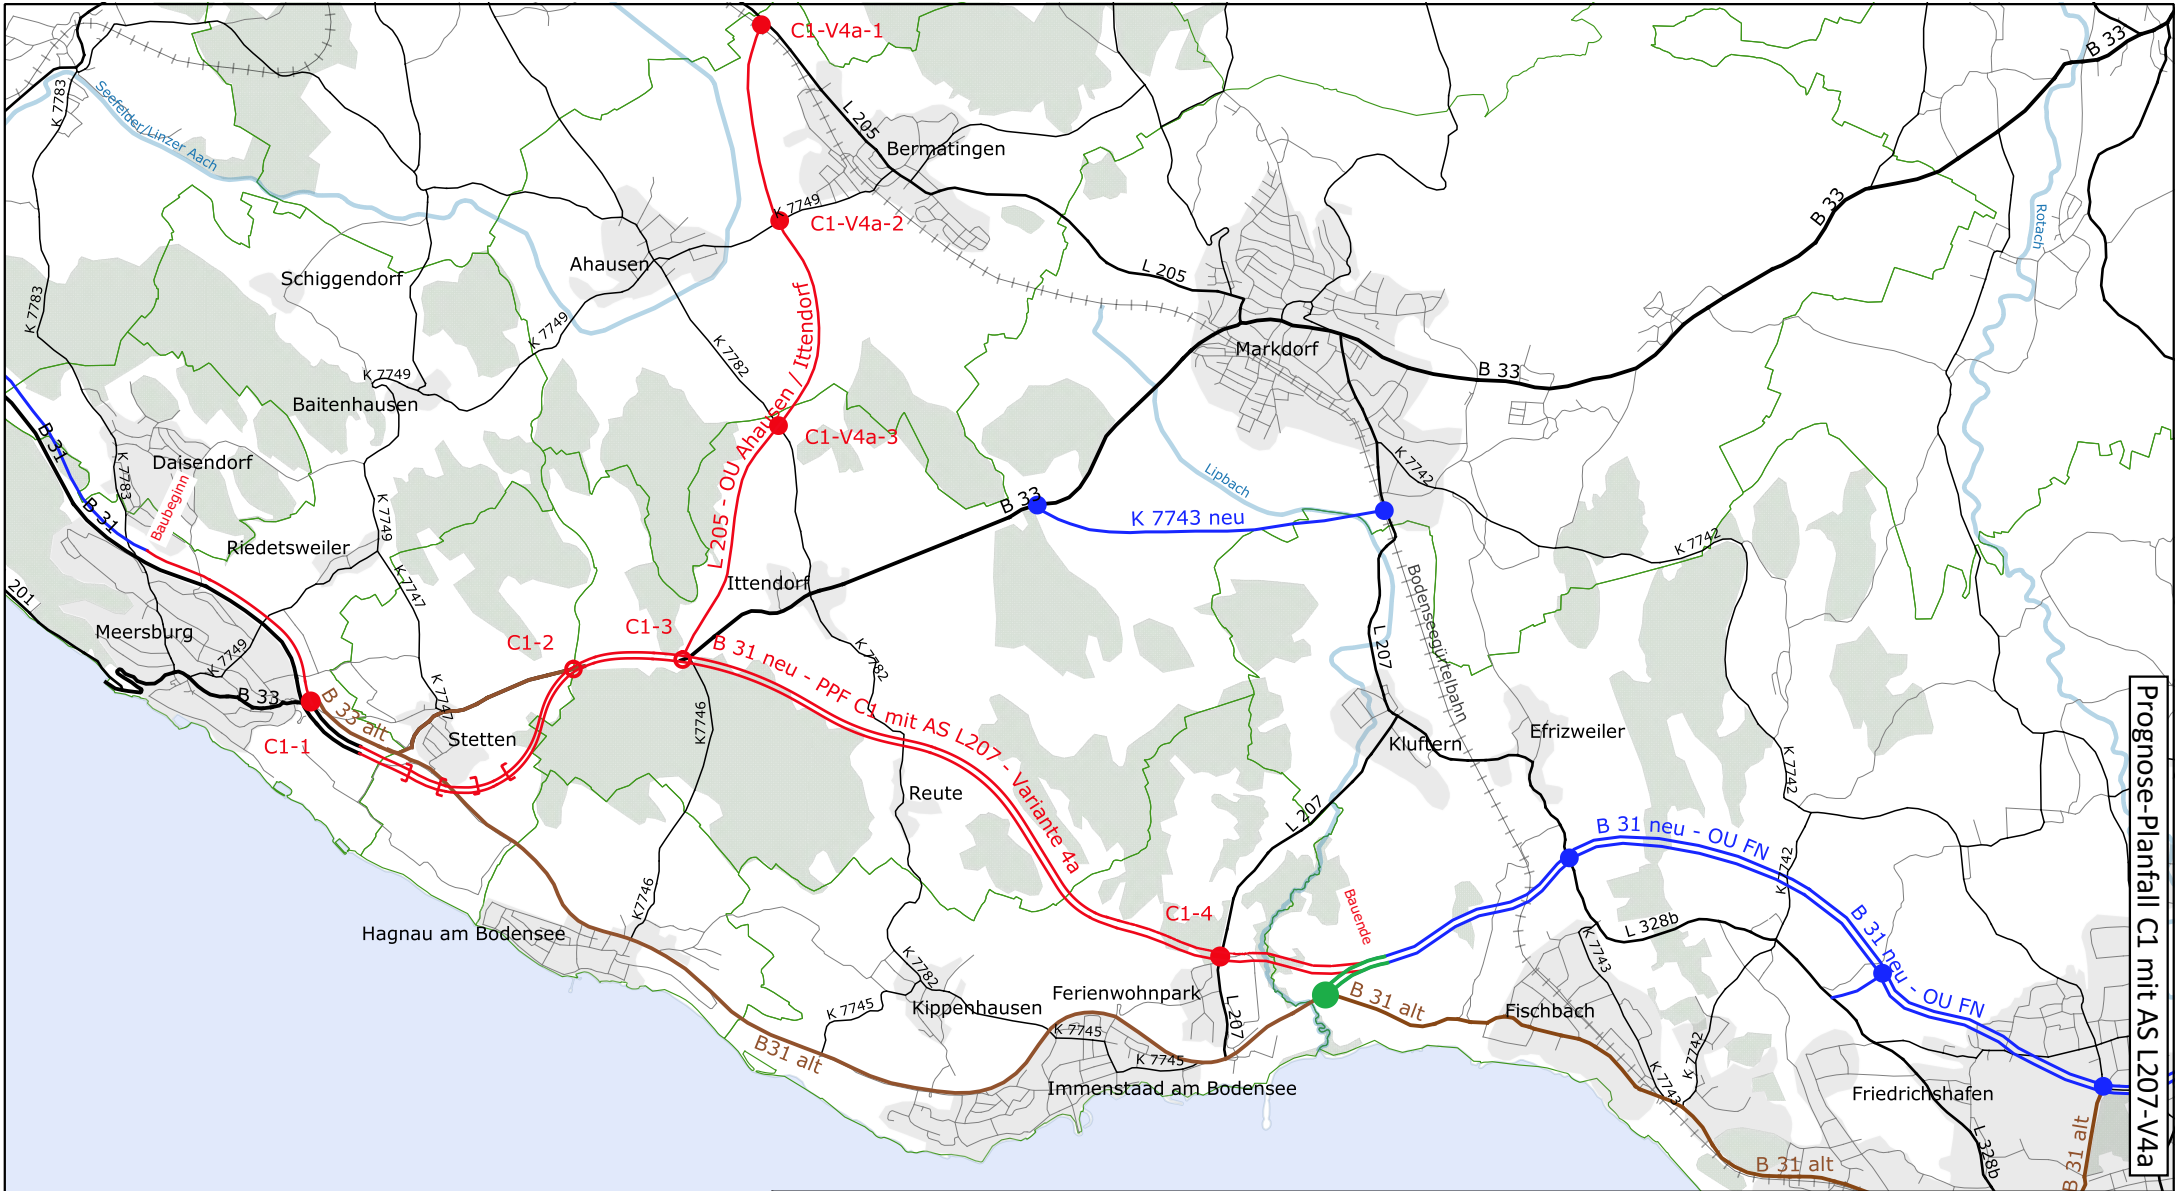

Prognose-Planfall C1 mit AS L207-V4a

Regierungspräsidium Tübingen
 Verkehrsuntersuchung "B 31 neu"
 Meersburg - Immenstaad




Massstab: 1 : 60.000
 bearbeitet: Januar 2019 / cs


Plan-Nr.: 9.2.0
 Projekt-Nr.: 41224




Übersichtslageplan - Korridor Nord
Prognose-Planfall C1 mit AS L207-Variante 4a



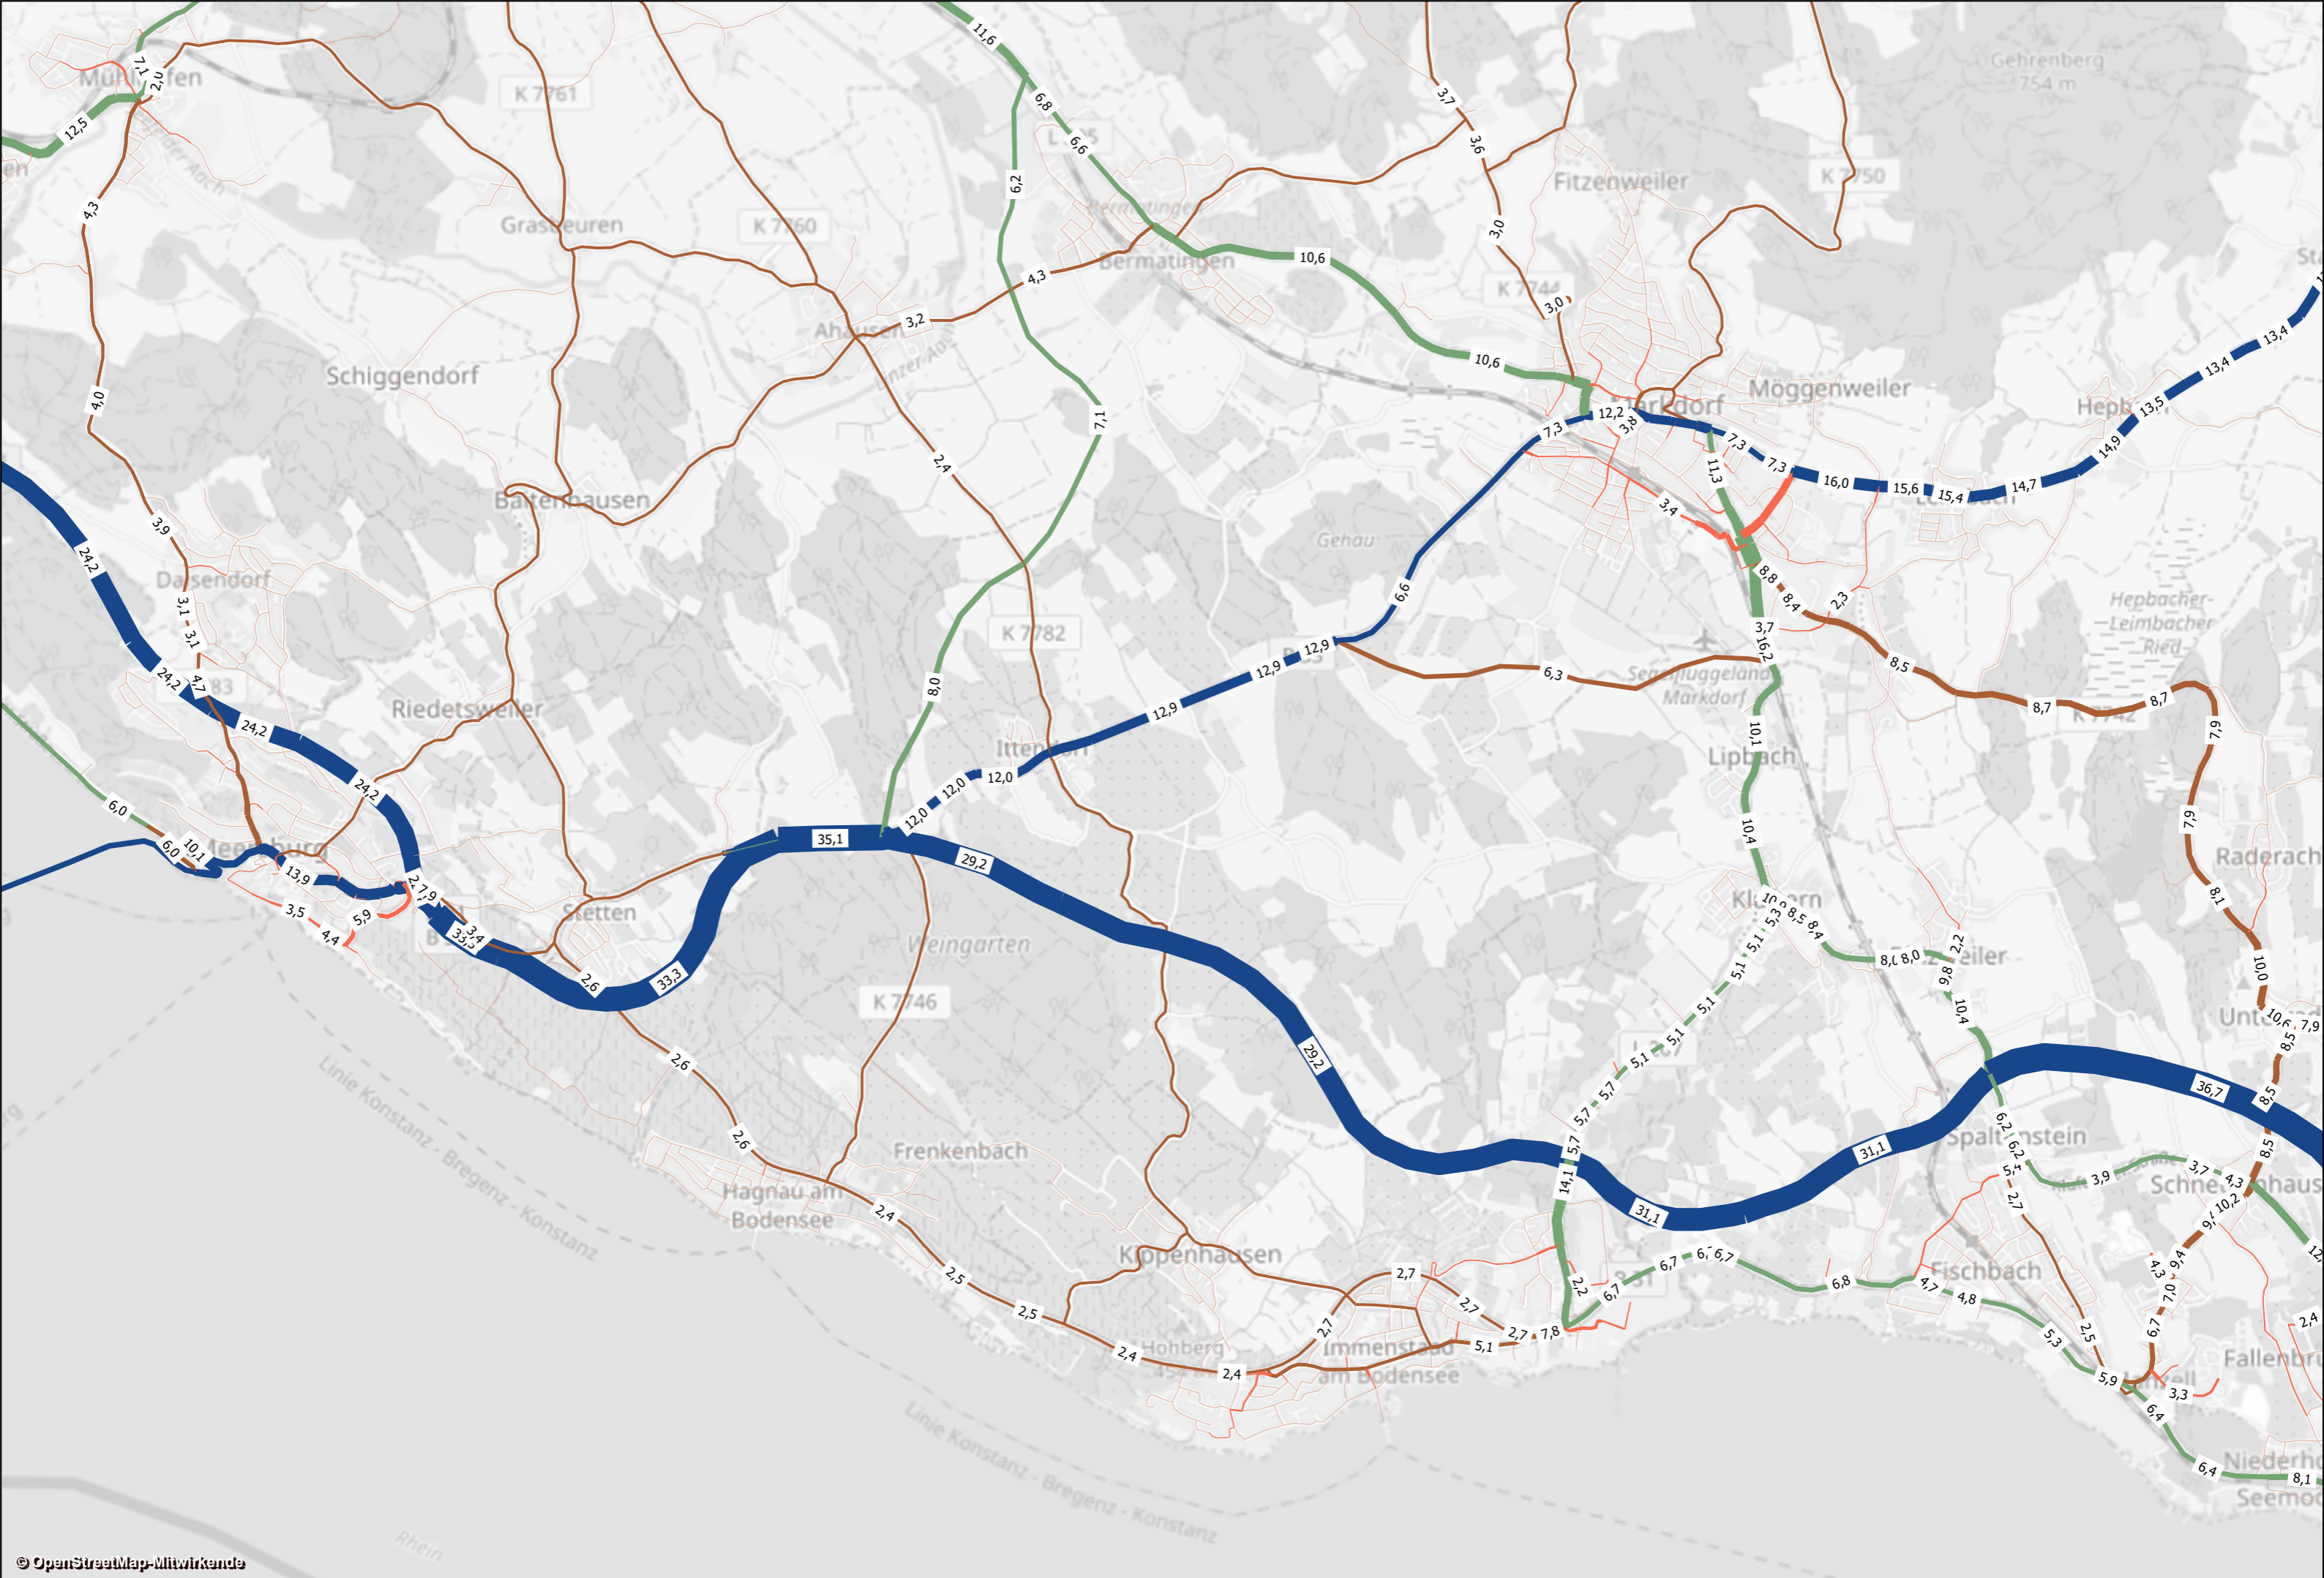

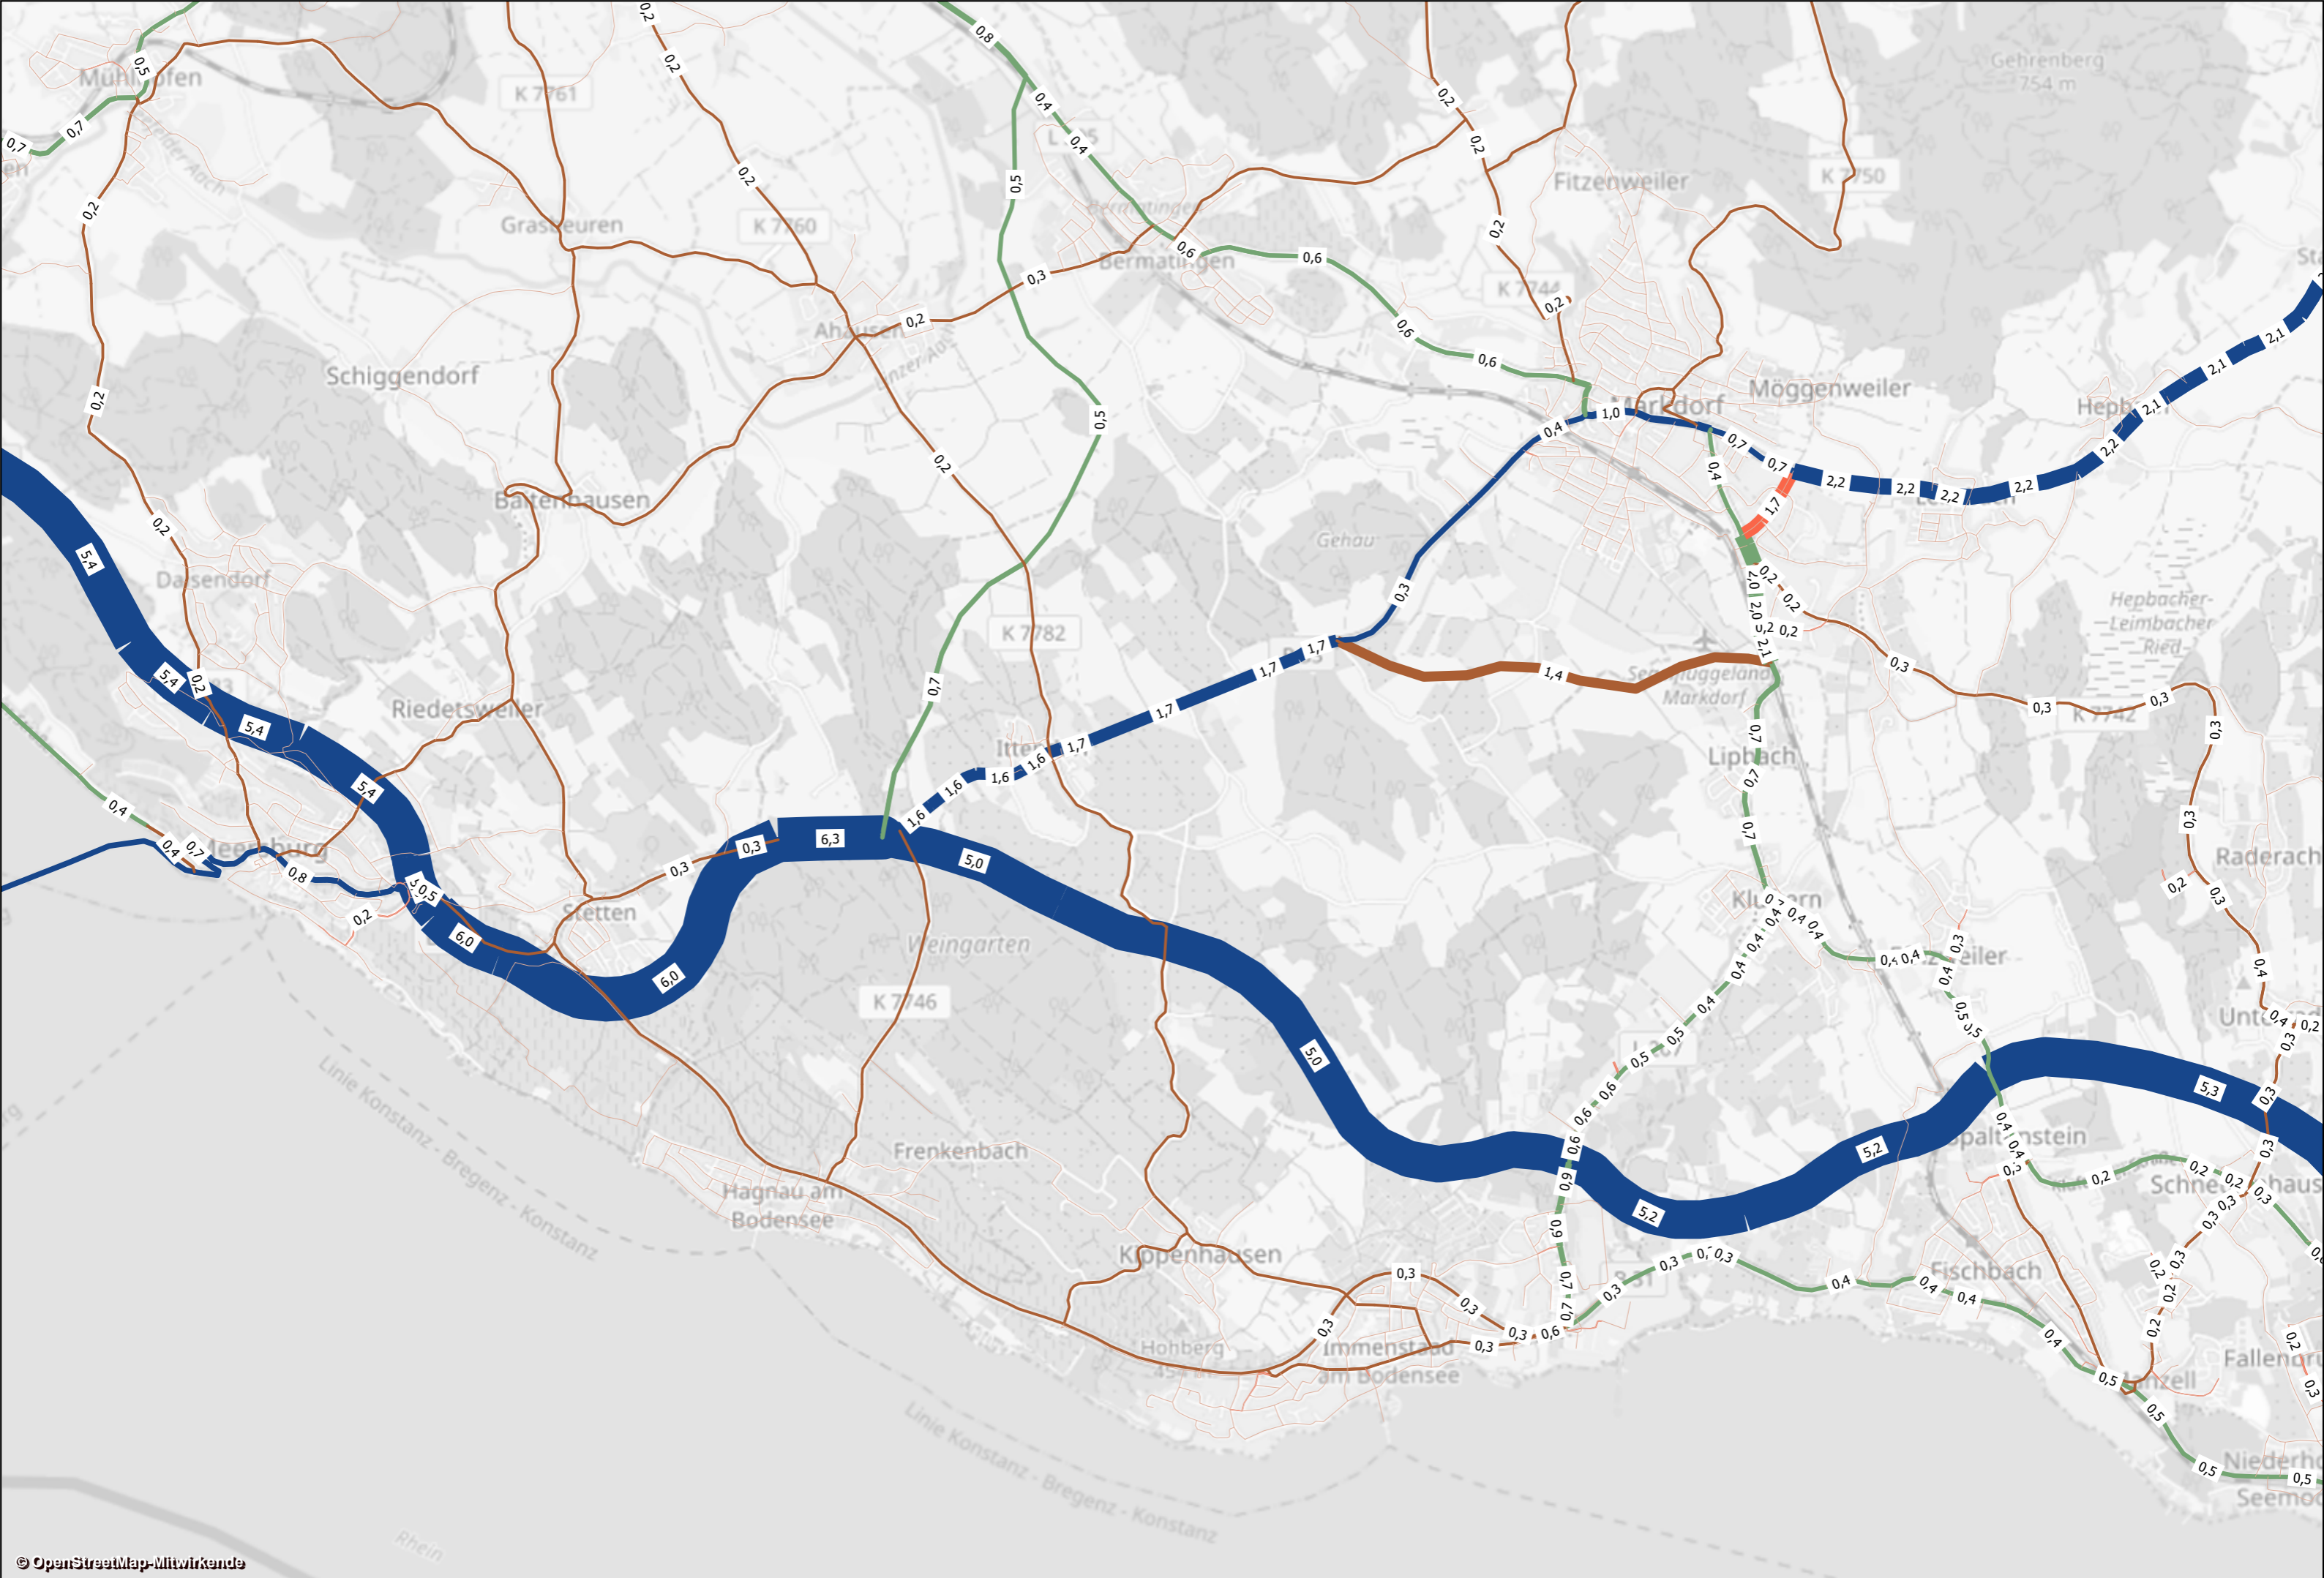



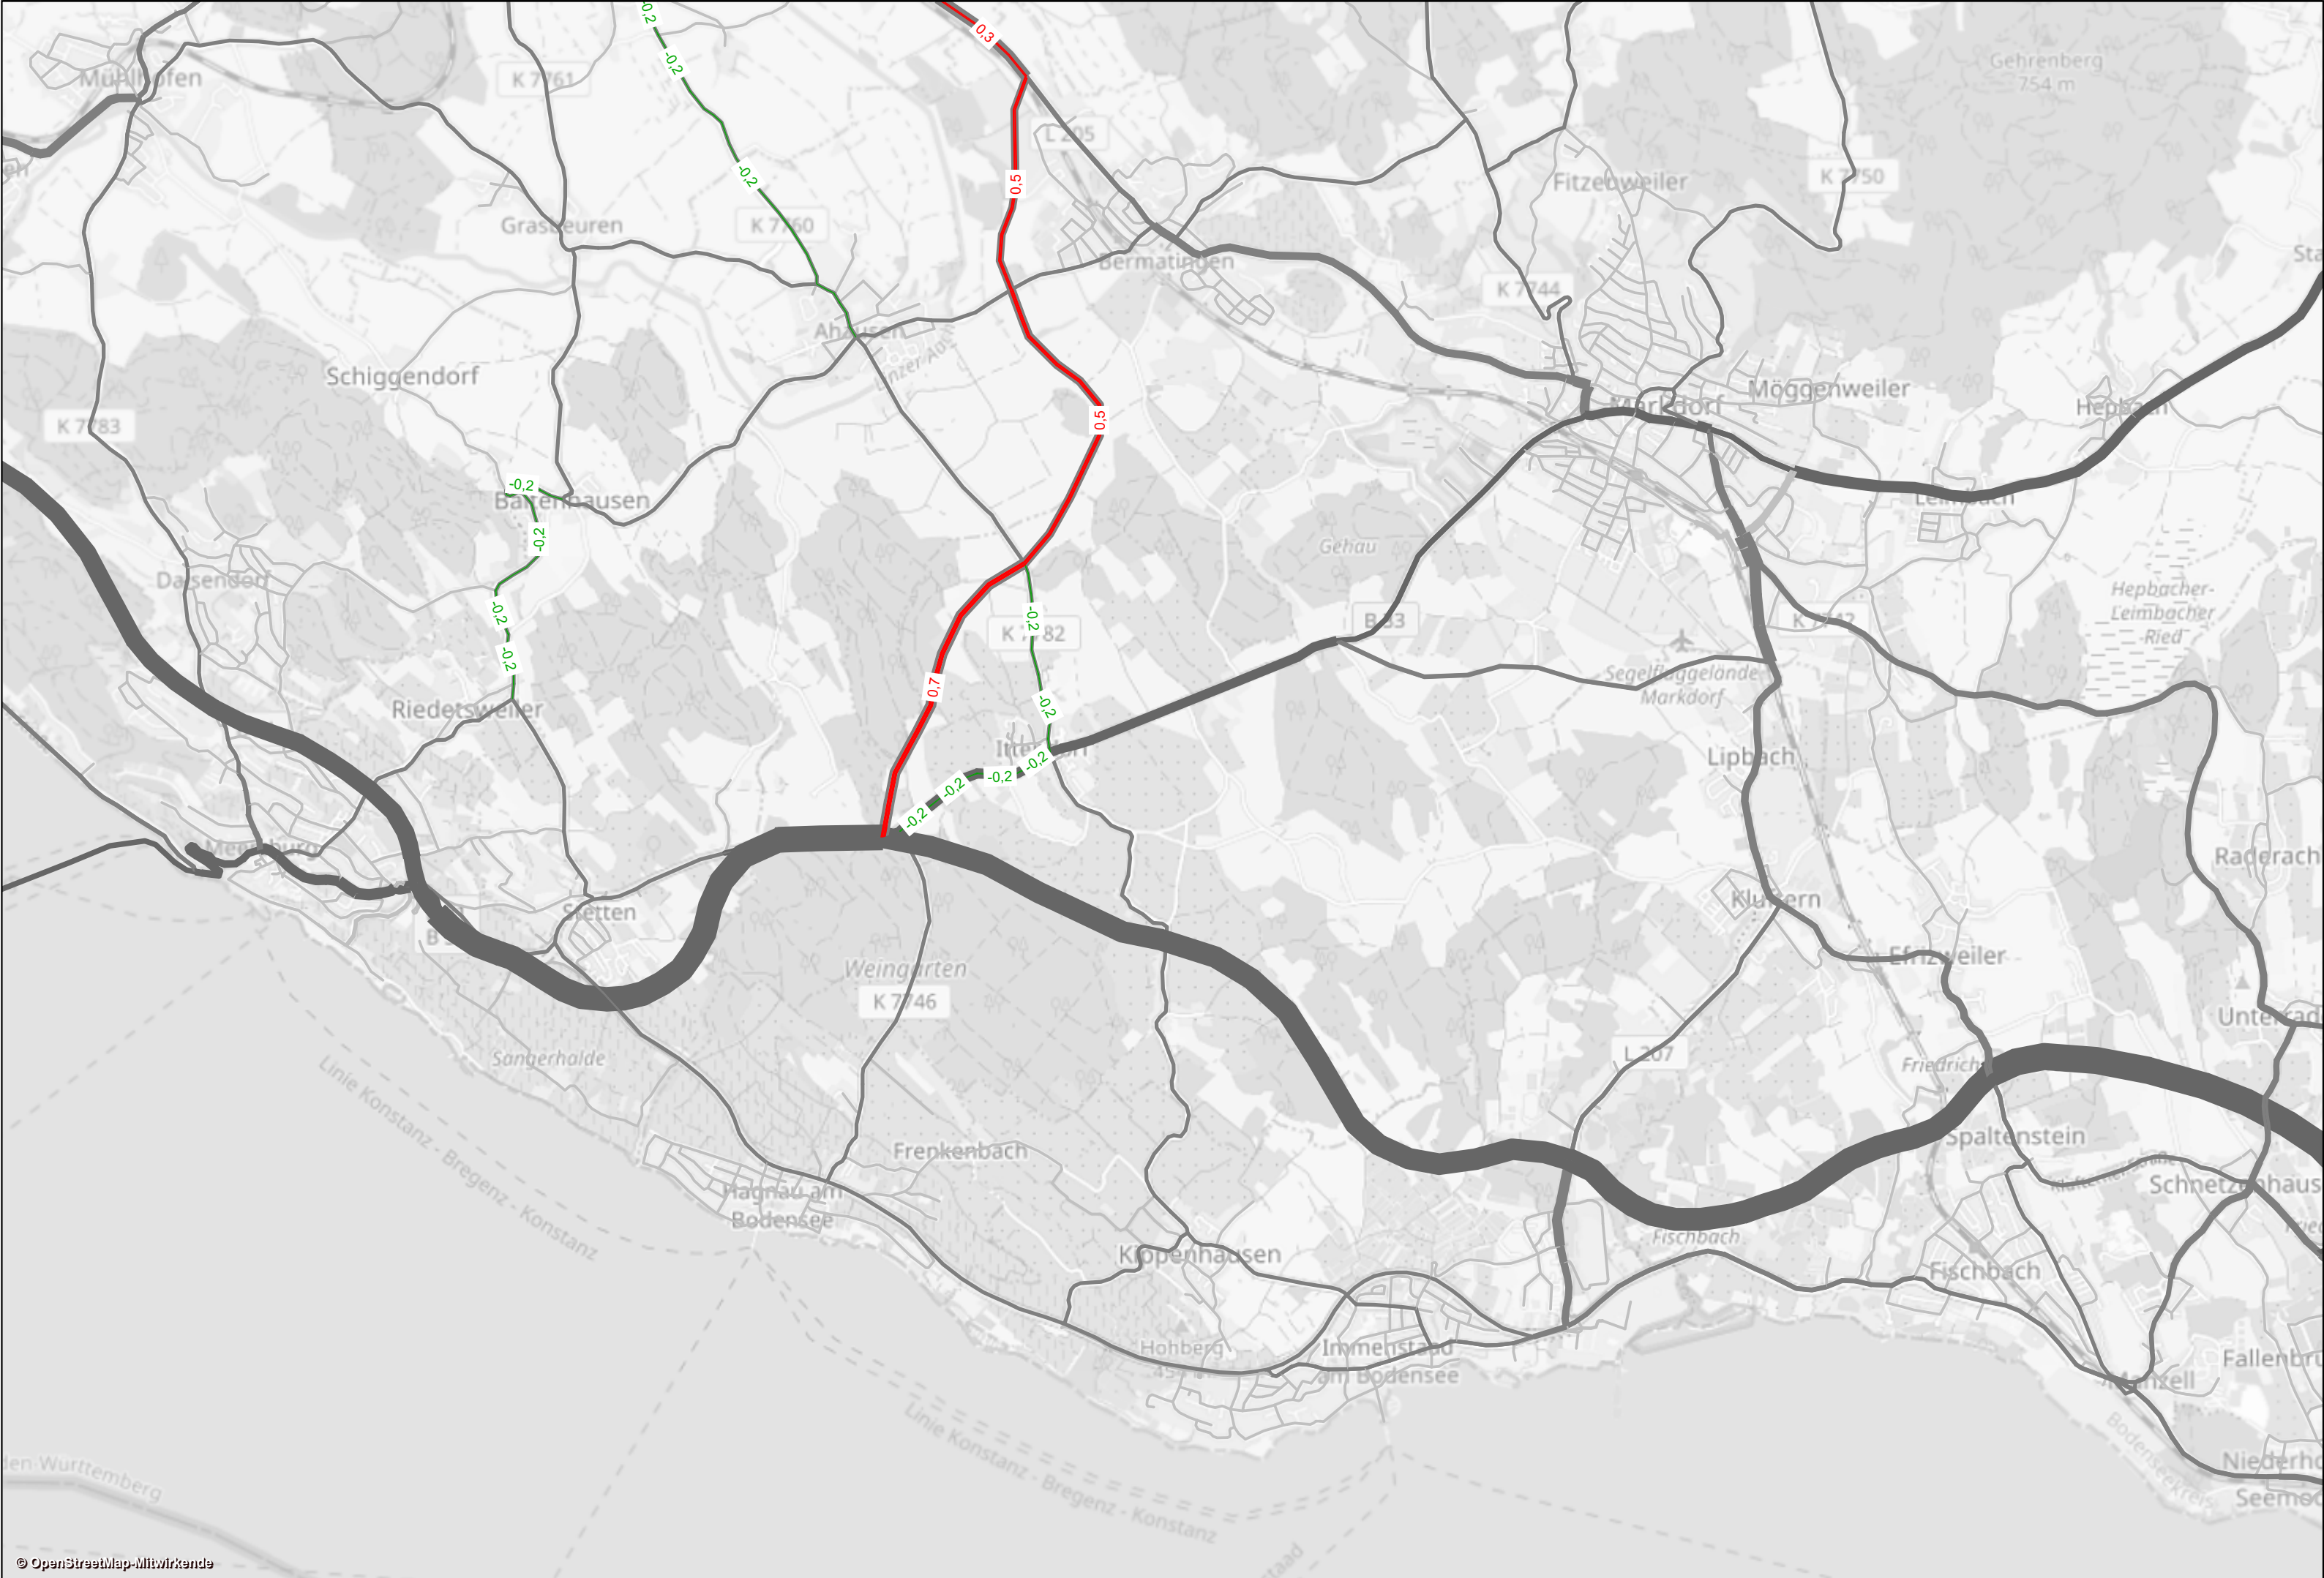

Regierungspräsidium Tübingen	Verkehrsprognose 2035 - Planungsgebiet	MODUS CONSULT ULM GmbH Plan 9-2-4
Verkehrsuntersuchung B31 Meersburg - Immenstaad	PPF C1 mit AS L 207-V4a - Differenzen zum PPF C1 mit AS L 207 - Schwerverkehr DTV (W5,SV) [Tsd. Kfz/24h]	erstellt am: 25.01.2019