


LAGEPLAN

M 1:500

LANDKREIS
GEMEINDE
GEMARKUNG LAUPHEIM

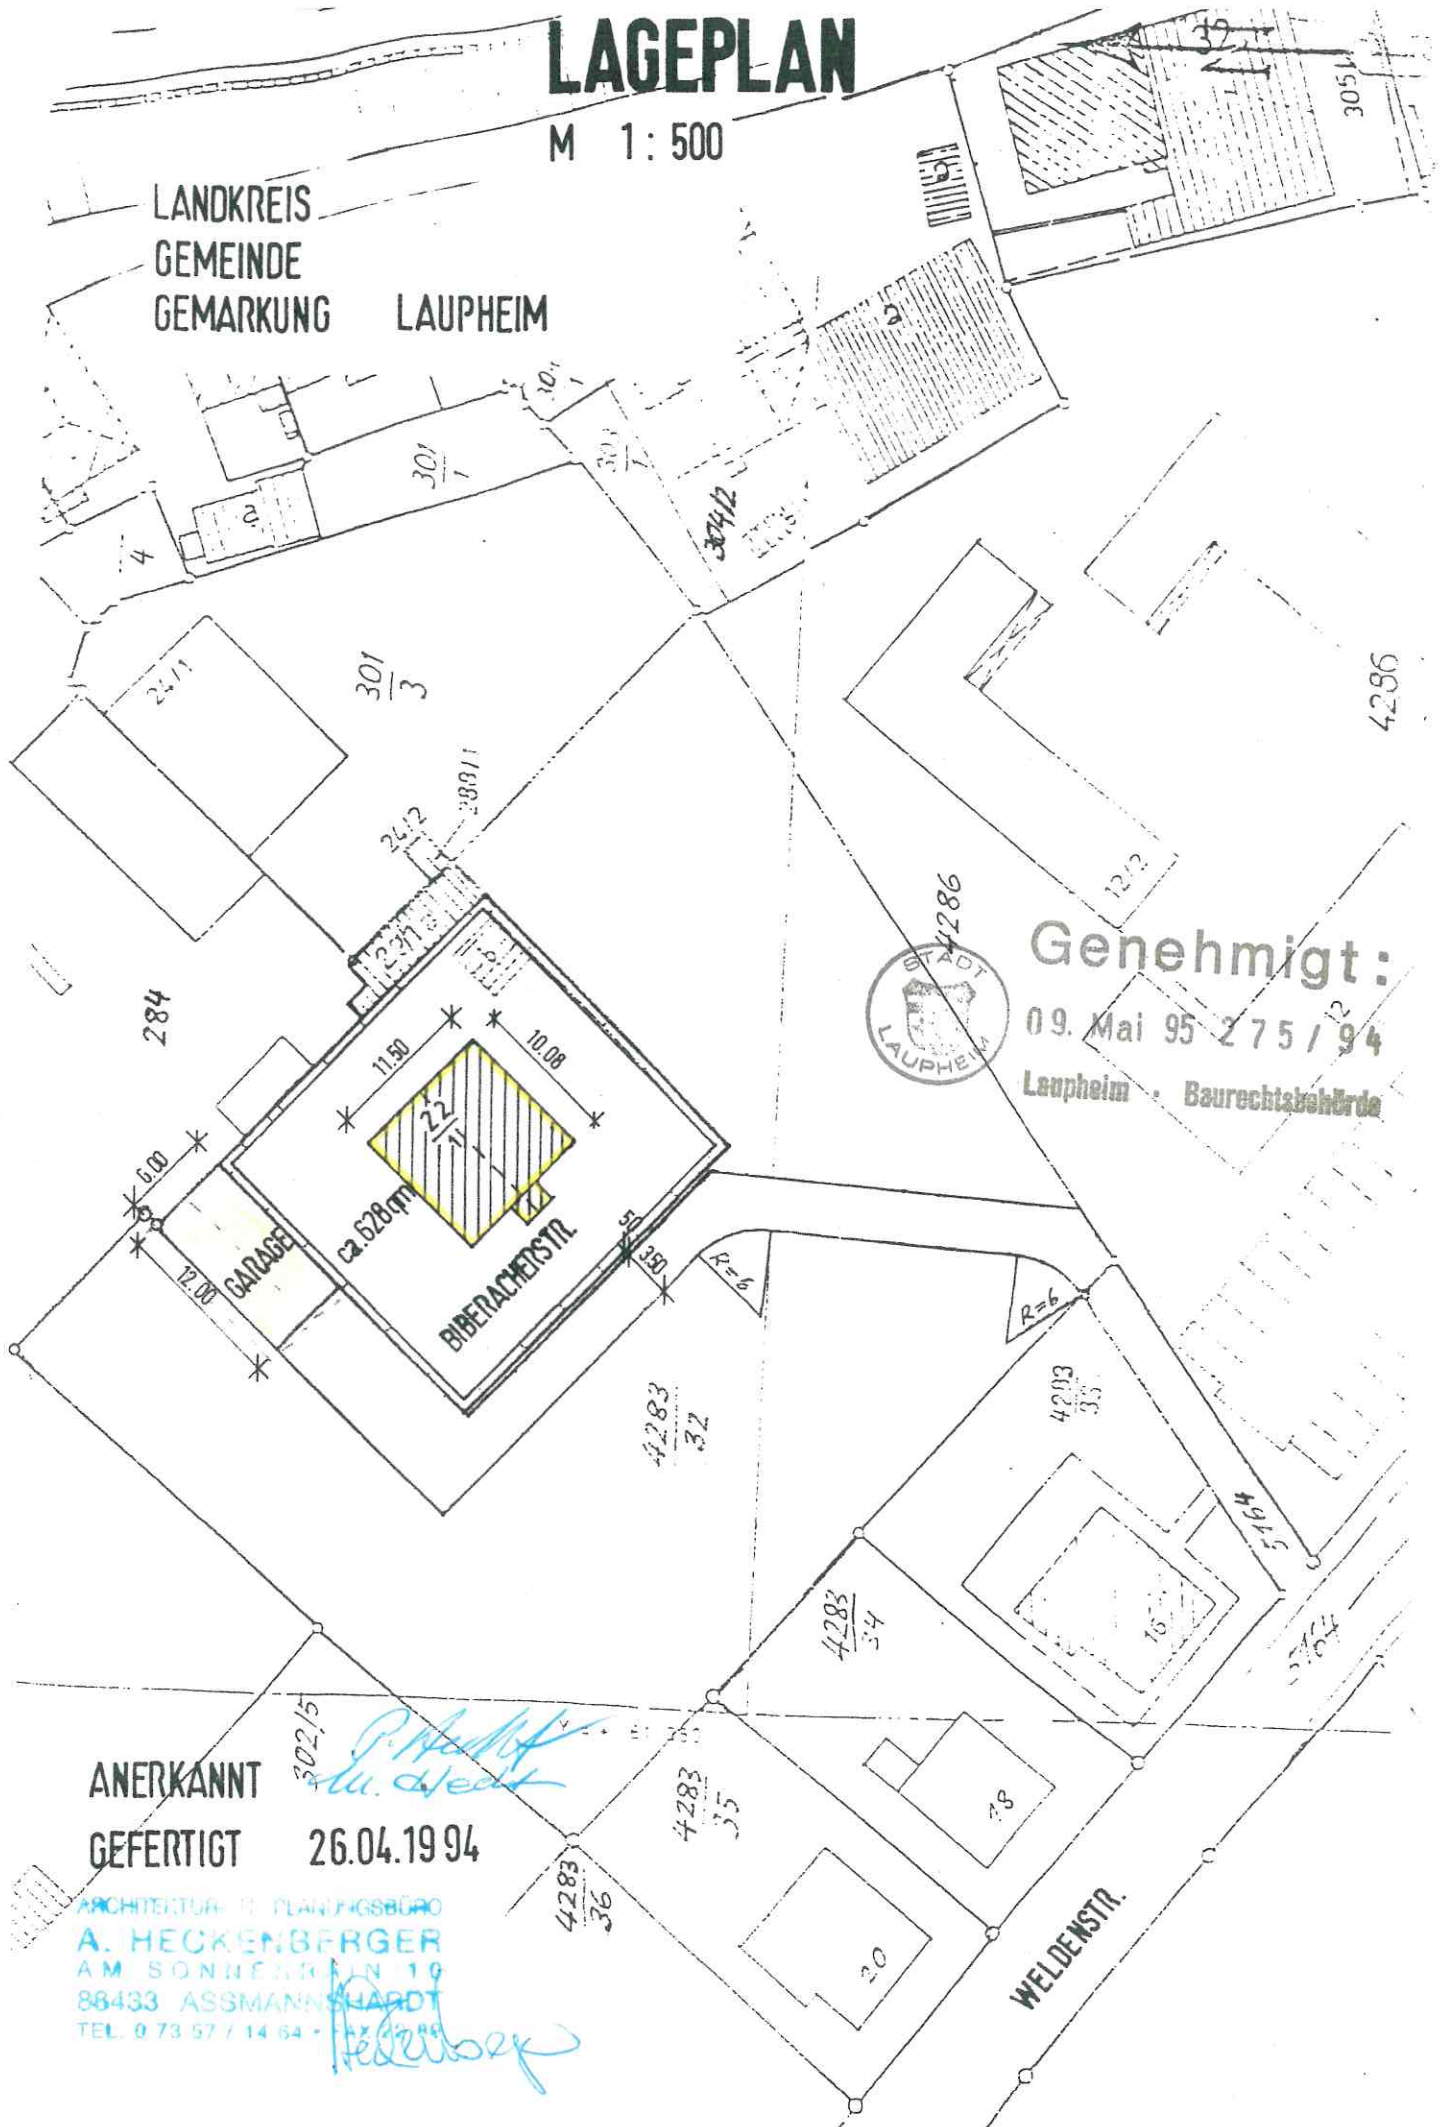

Genehmigt:
09. Mai 95 275/94
Laupheim Baurechtsbehörde

ANERKANNT
GEFERTIGT 26.04.1994

ARCHITEKTUR- u. PLANINGSBÜRO
A. HECKENBERGER
AM SONNENKLEIN 10
88433 ASSMANNSHARDT
TEL. 0 73 57 / 14 64

P. Heckenberger
Stu. Weck
Heckenberger