

# **L 265, Beseitigung des Bahnübergangs in Kißlegg**

**Bettina Wöhrmann, Ref. 44, RP Tübingen**


**Vorstellung des aktuellen Planungsstands in der öffentlichen Gemeinderatssitzung am 15.12.2016**



**Baden-Württemberg**


REGIERUNGSPRÄSIDIUM TÜBINGEN

# Luftbild des Planungsbereichs / relevante Punkte

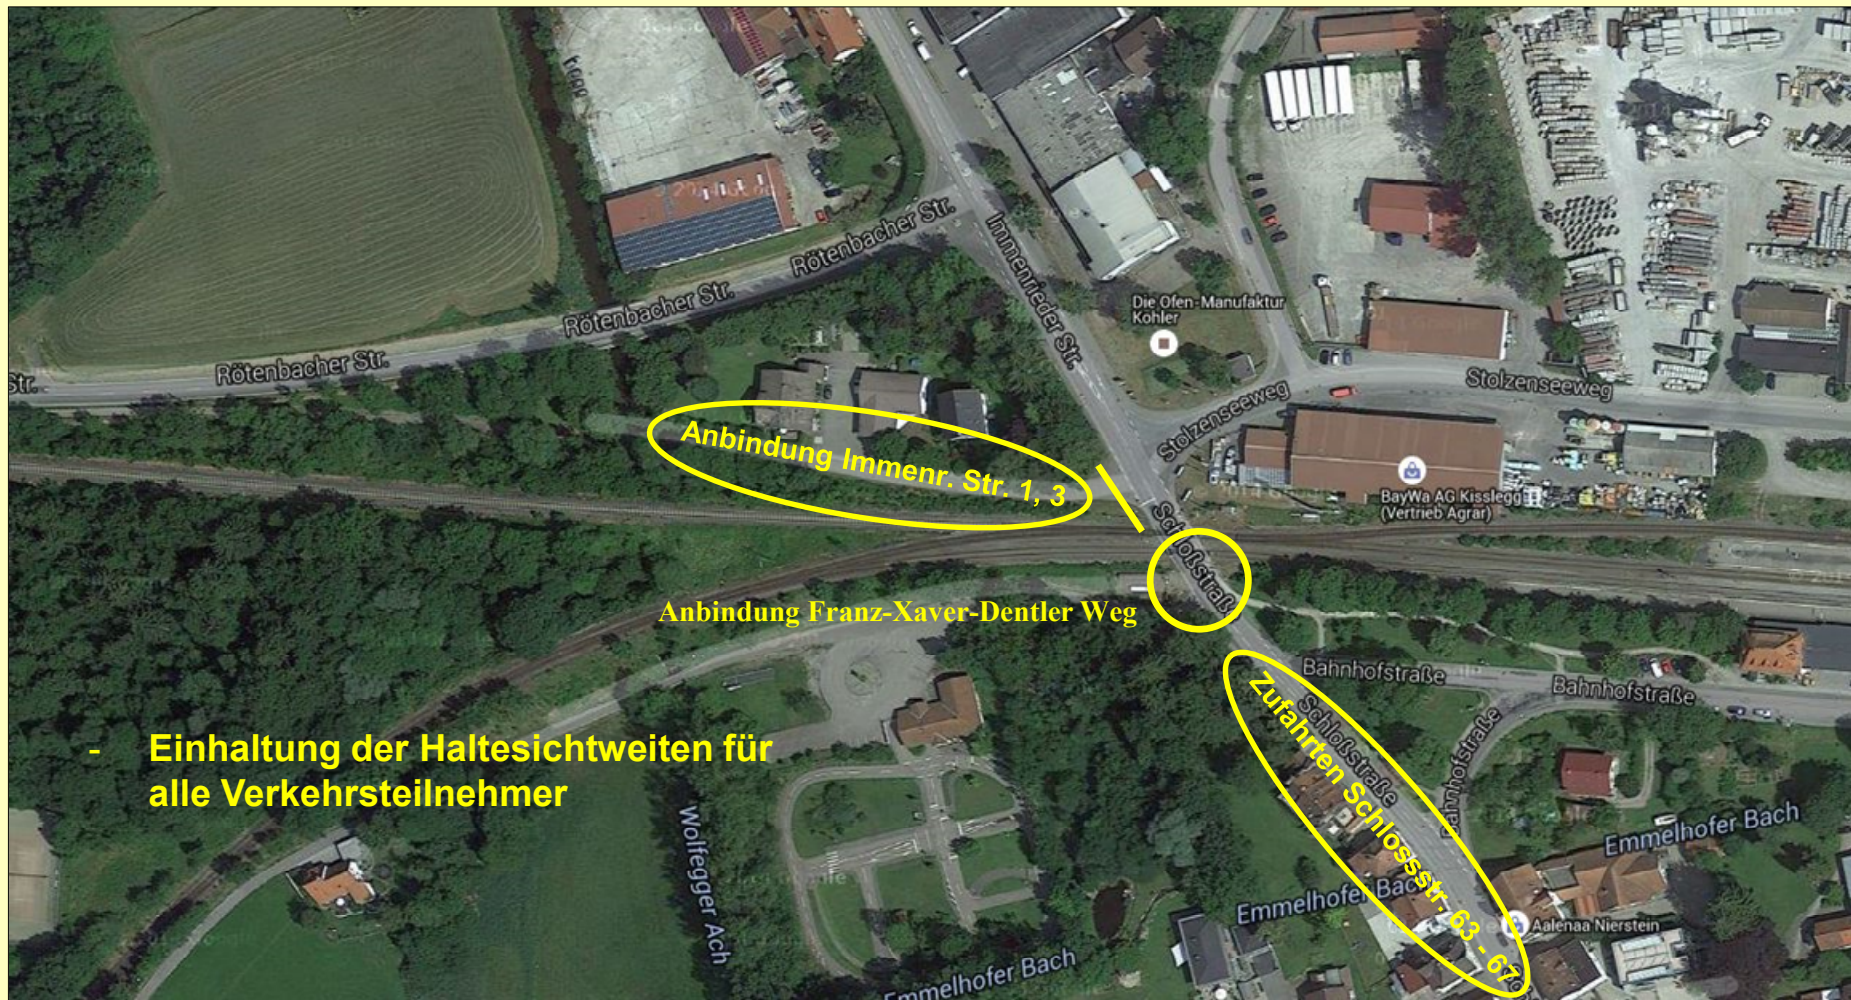




# Lageplan, Stand 12/2015 mit Verbesserungsoptionen

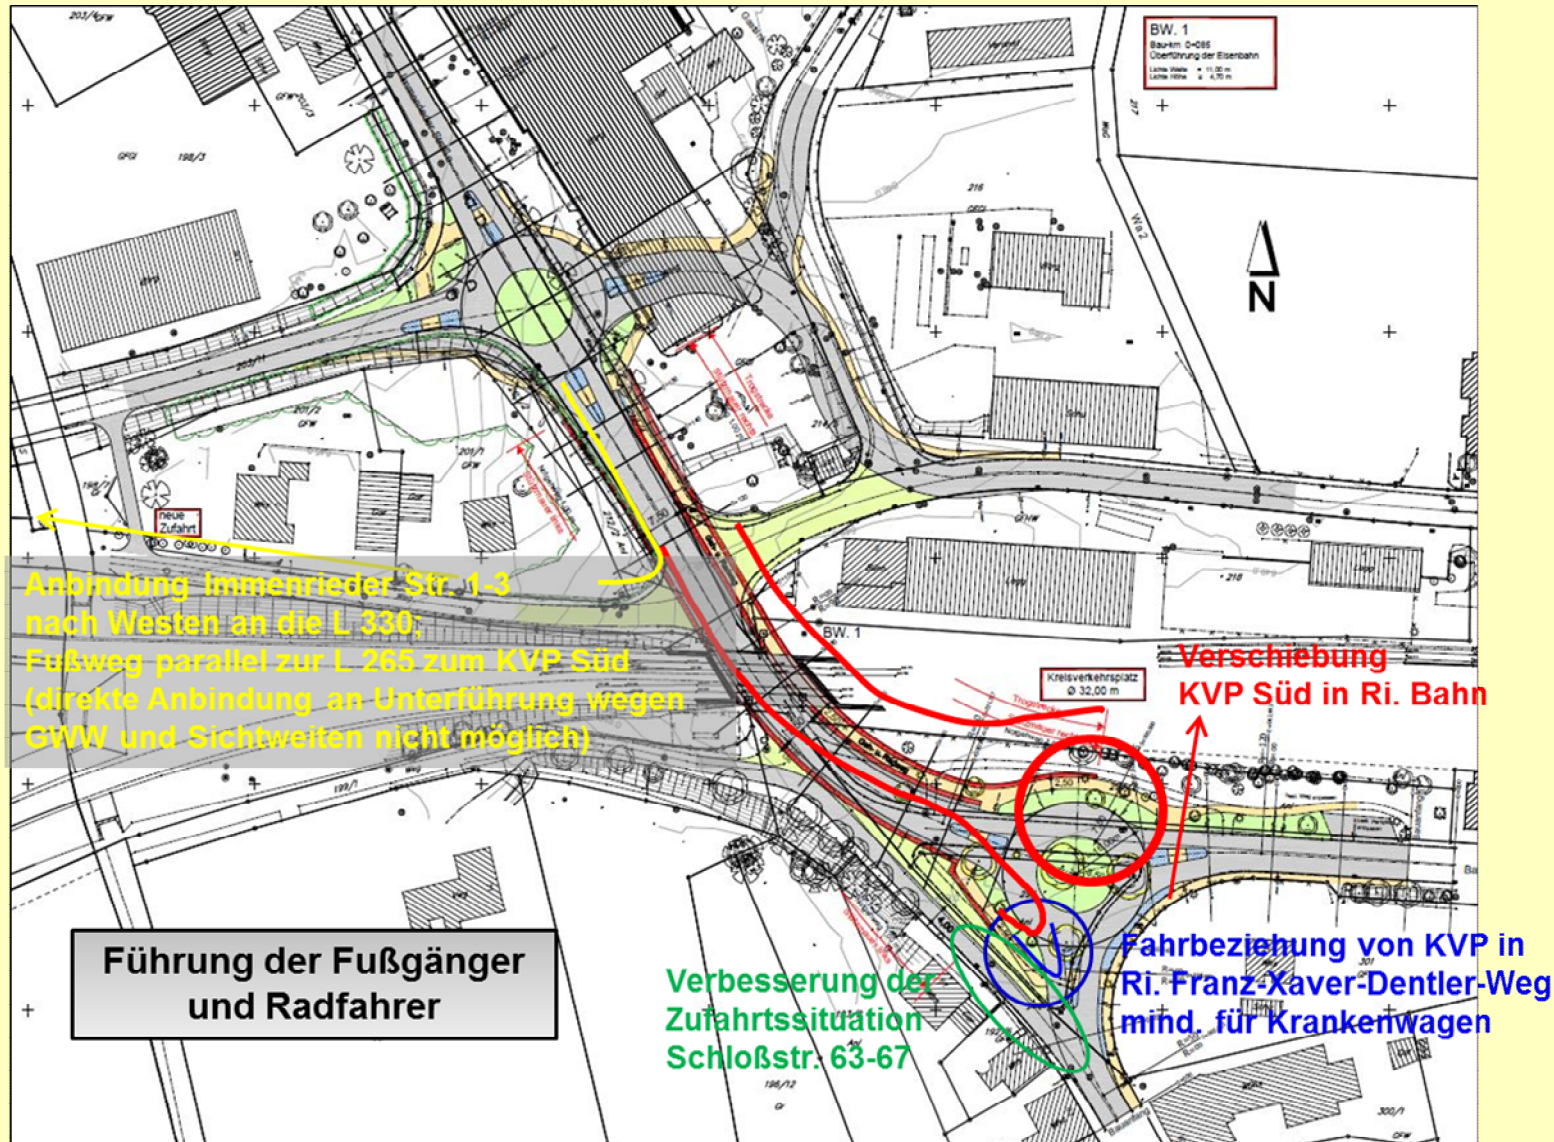

# Lageplan, Stand 12/2016

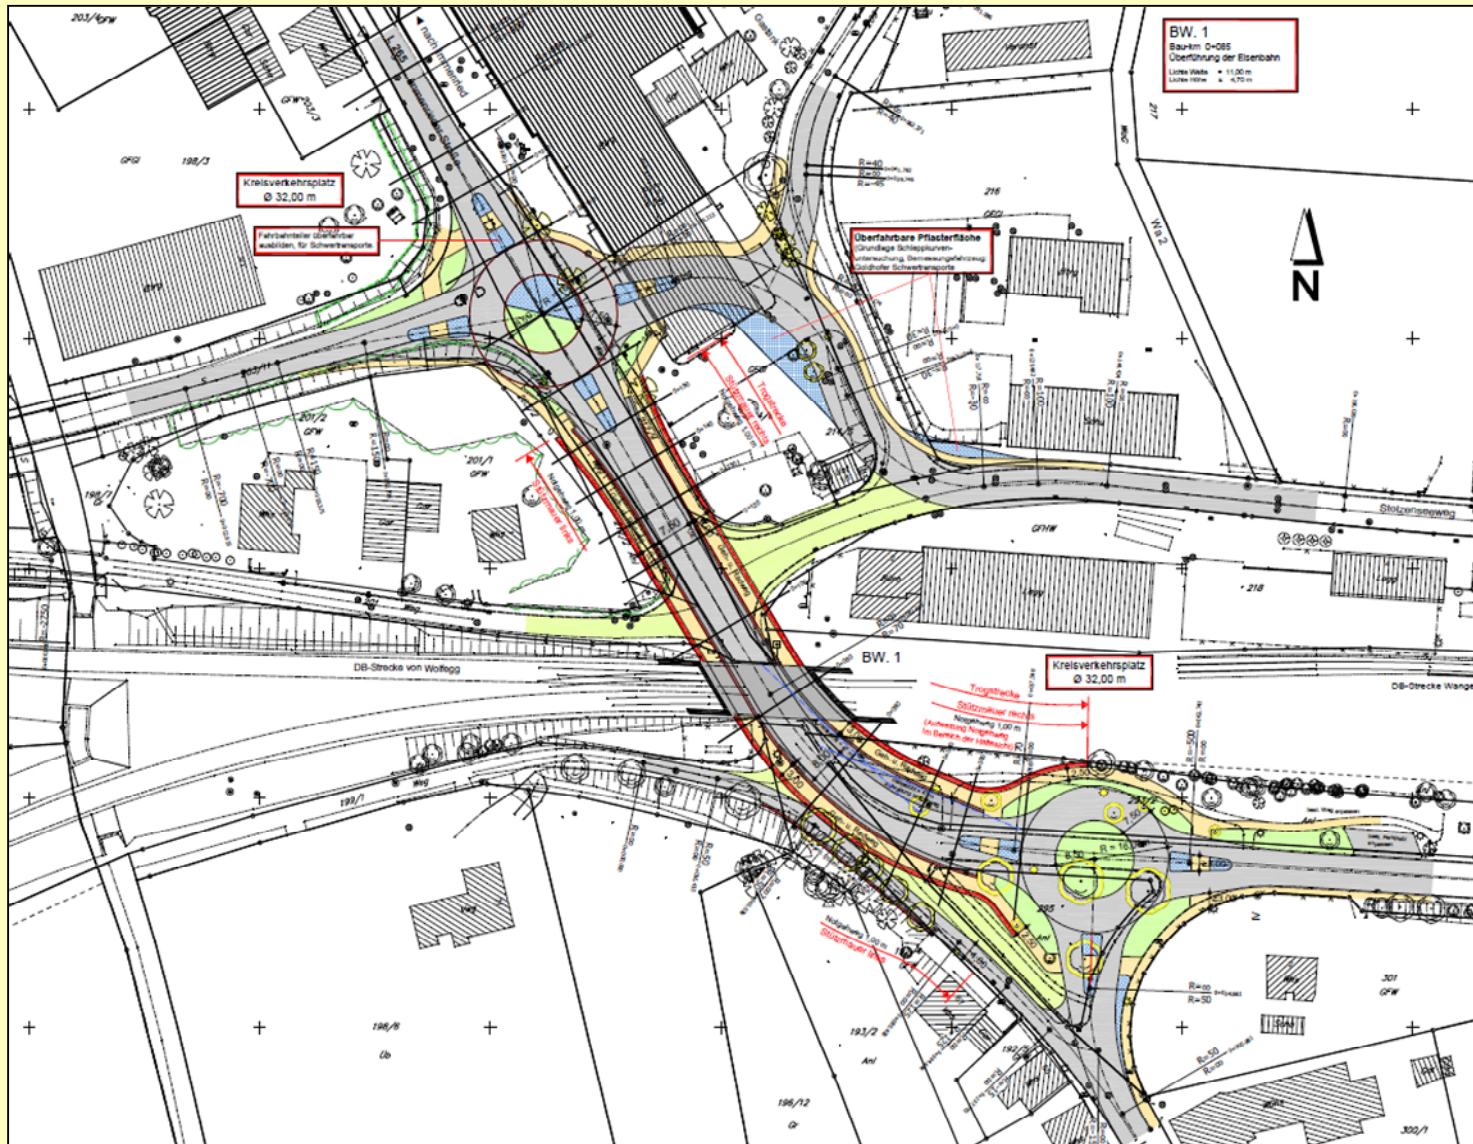






# künftiges Querprofil auf Höhe der jetzigen Einmündung zu den Wohngebäuden Immenrieder Str. 1+3

Pirker + Pfeiffer Ingenieure  
GmbH & Co. KG 7.01  
**L 265**  
**BÜ-Beseitigung  
in Kißlegg**  
Querprofil 0+110  
M 1:100 bearbeitet: 12.12.2016

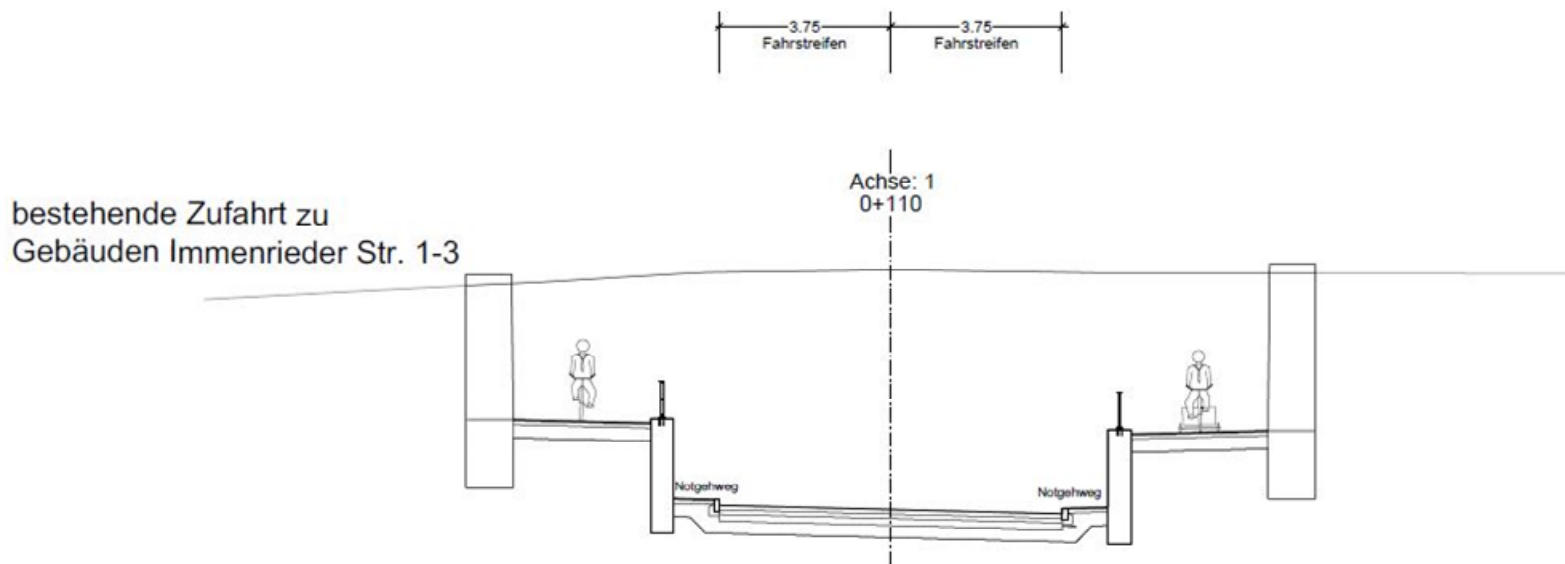

# Lage des bauzeitlichen BÜ (Stand 11/2016)



## Nächste Schritte:

- Fertigstellung der Vorplanung und Durchführung eines Sicherheitsaudits
- Zustimmung des VM zur Vorplanung
- Abschluss einer Planungsvereinbarung mit der DB Netz AG
- Aktualisierung der Gutachten (Verkehr, Baugrund/Grundwasser, Lärm, Schadstoffe, LBP)
- Beteiligung der Öffentlichkeit und der Träger öffentlicher Belange
- Fertigstellung der Vorentwurfsplanung und Vorlage beim VM
- ⋮
- Genehmigung durch das VM
- Abschluss einer Eisenbahnkreuzungsvereinbarung und deren Genehmigung durch das BMVI
- Erstellung der Planfeststellungsunterlagen
- Rechtsverfahren ...



**Vielen Dank!**