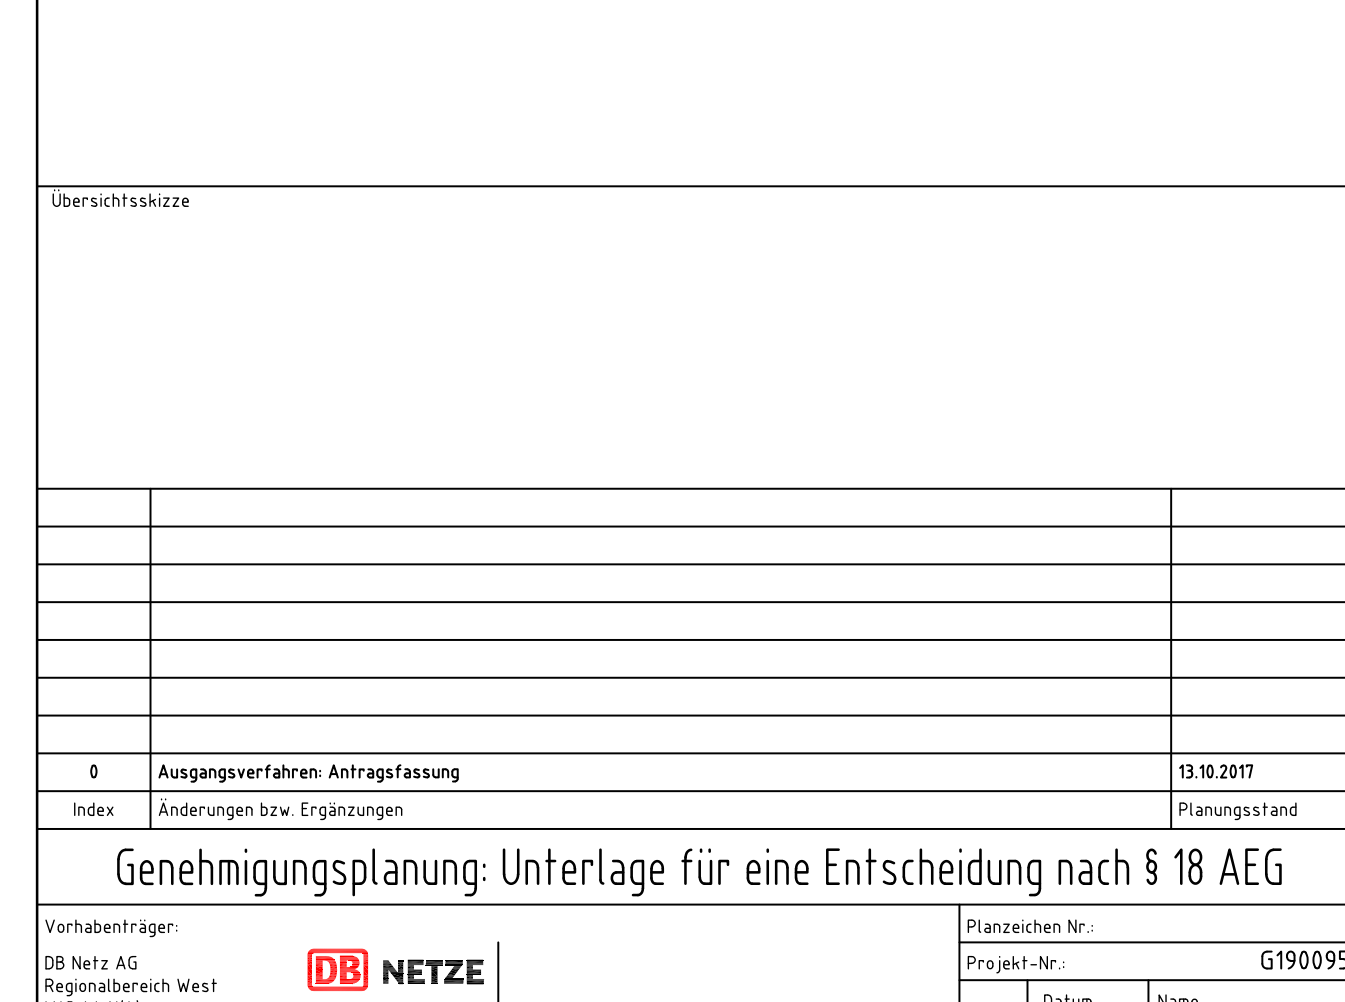
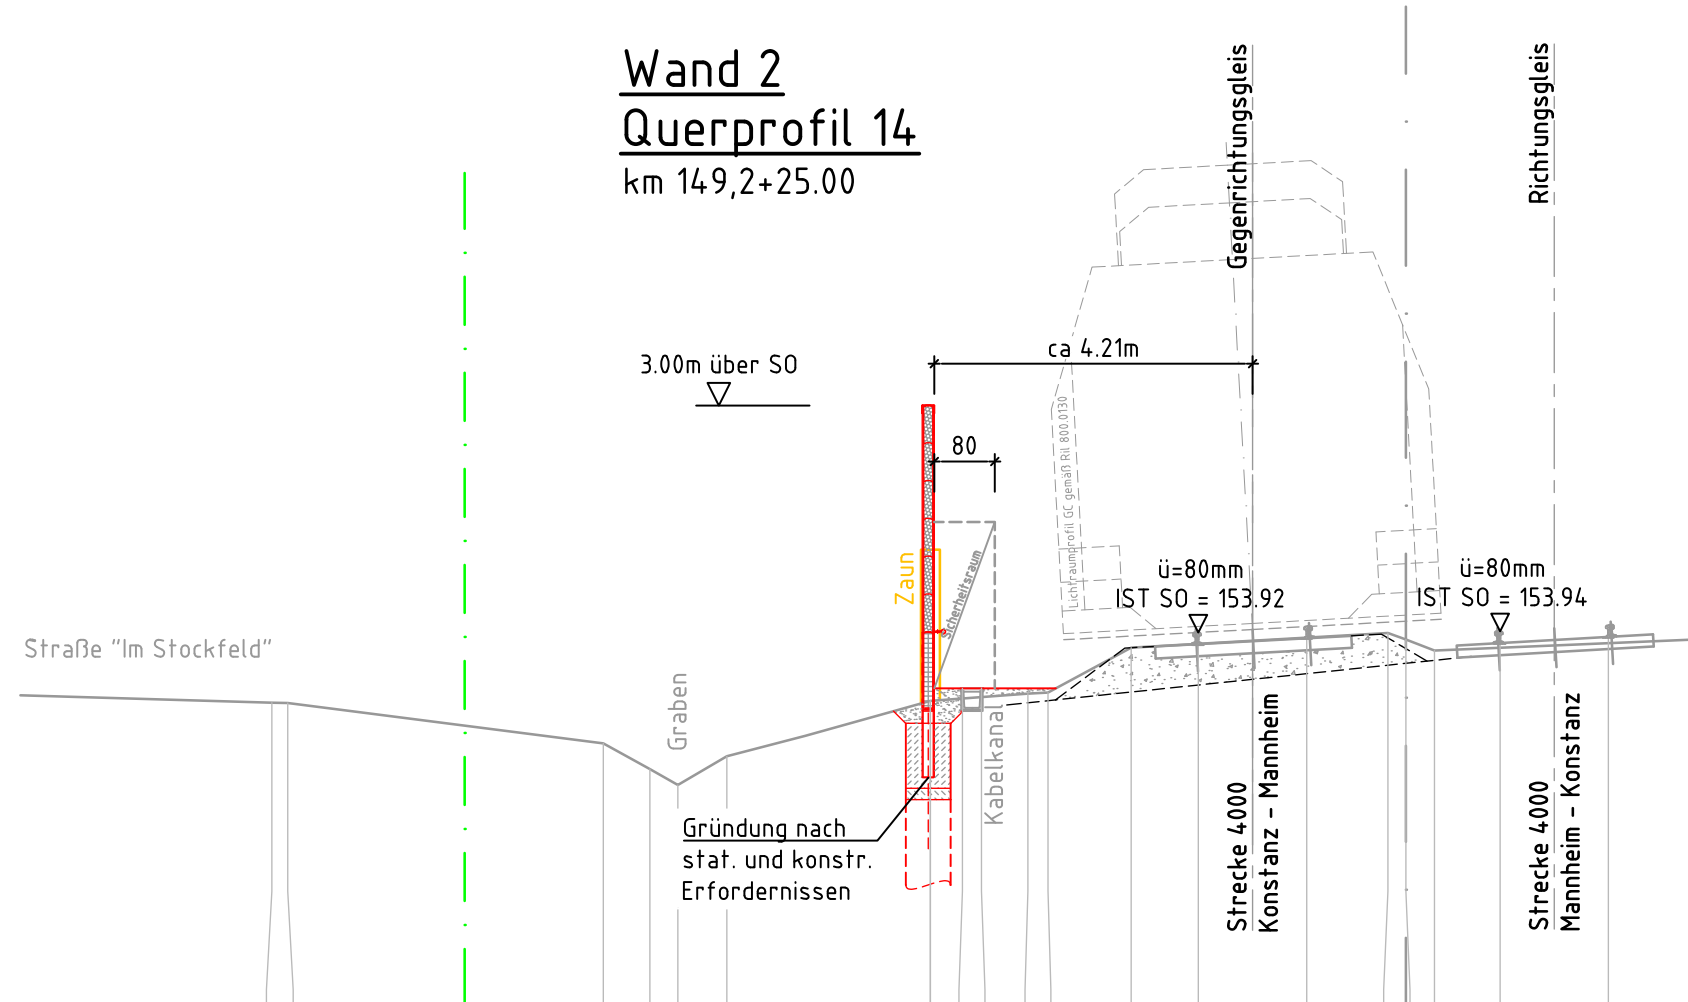
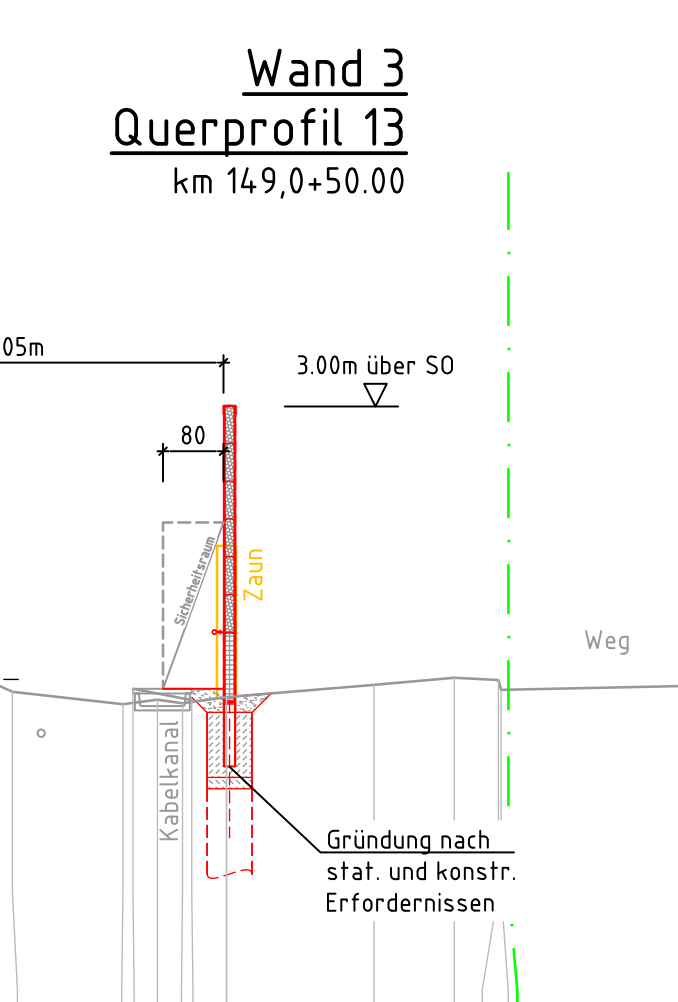
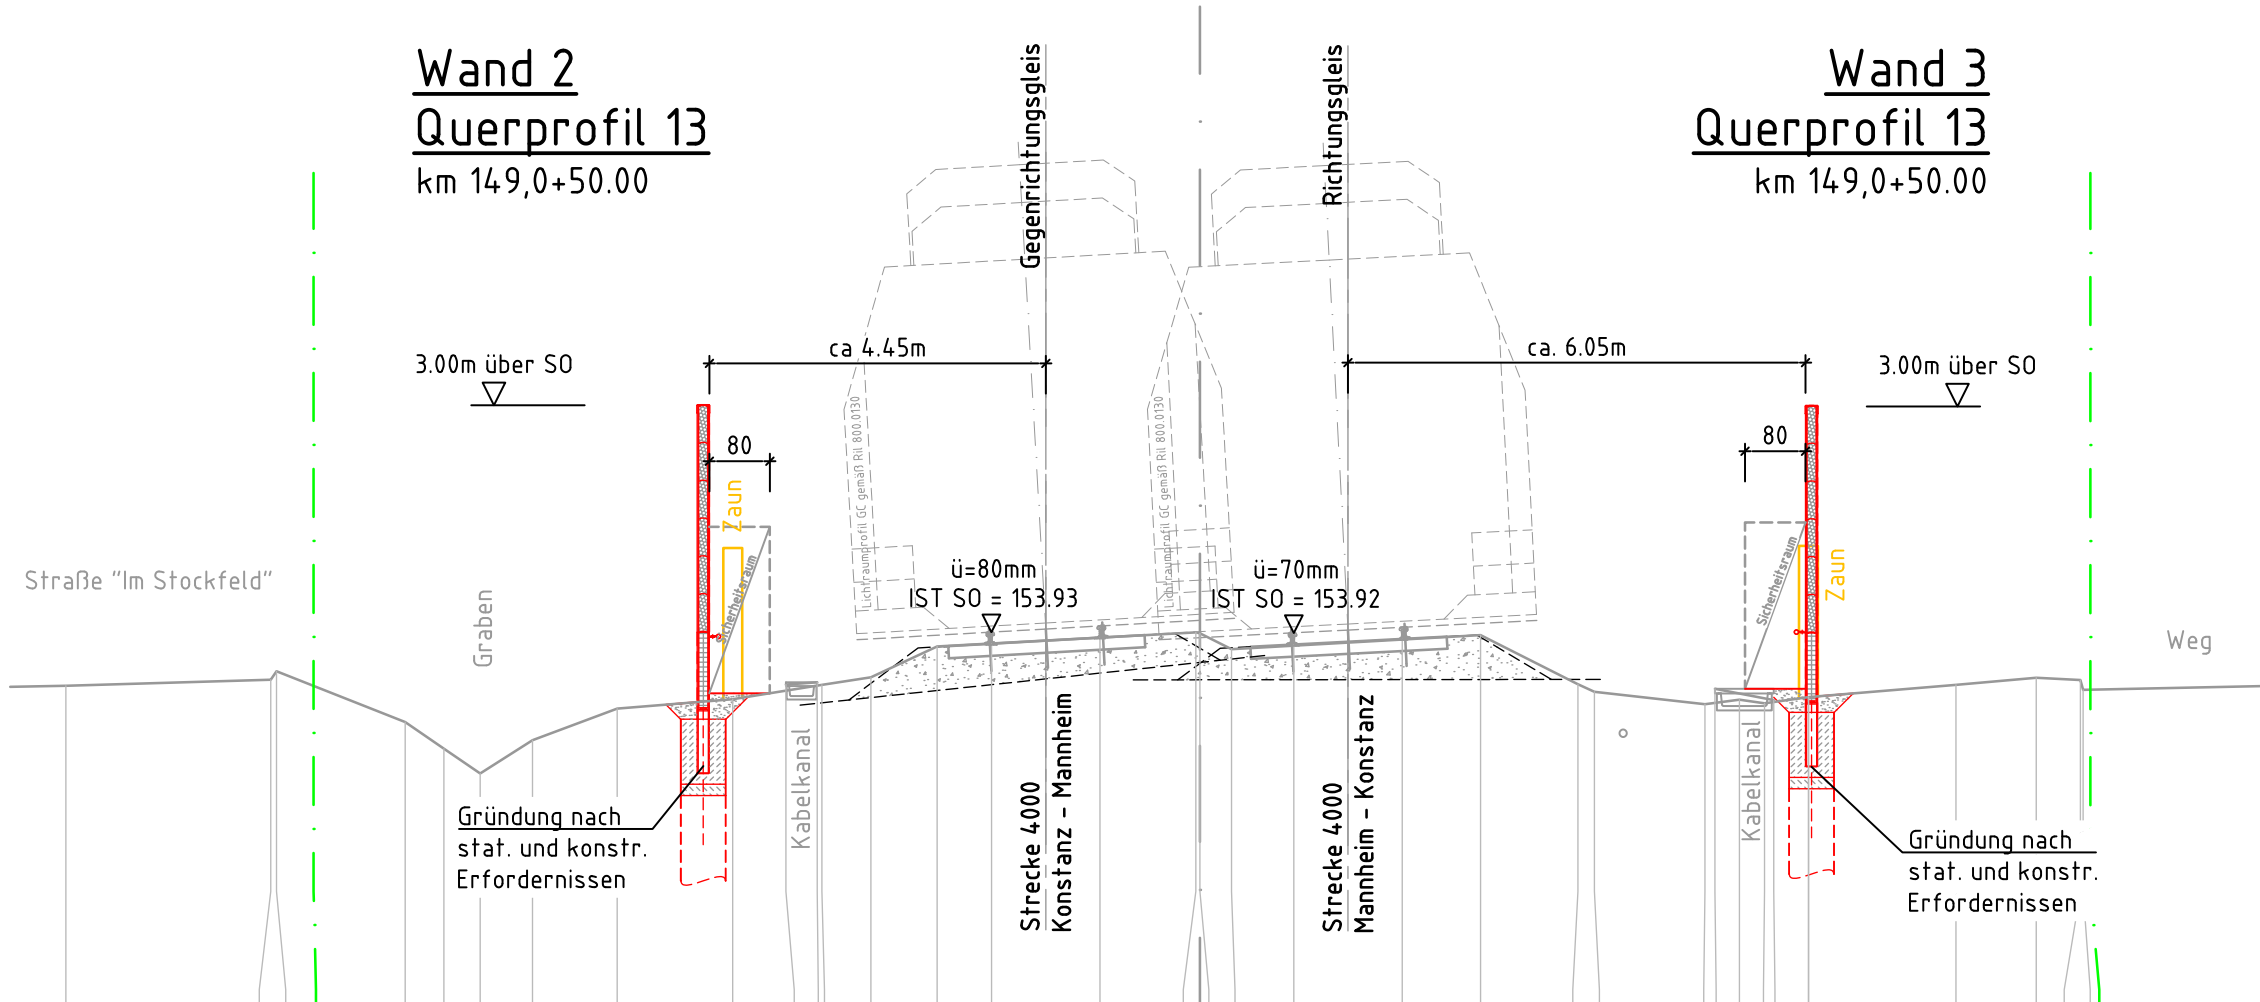
[illegible]

| | | | |
|--|--------|--------|--|
| | -1395 | 153.06 | |
| | -1888 | 153.32 | |
| | -1975 | 153.35 | |
| | -1975 | 153.35 | |
| | -1369 | 153.12 | |
| | -1359 | 153.05 | |
| | -12.18 | 152.94 | |
| | -12.12 | 152.94 | |
| | -10.00 | 152.99 | |
| | -6.18 | 153.06 | |
| | -6.05 | 153.19 | |
| | -5.34 | 153.23 | |
| | -5.20 | 153.34 | |
| | -4.88 | 153.34 | |
| | -4.51 | 153.31 | |
| | -3.55 | 153.16 | |
| | -2.74 | 153.91 | |
| | -1.31 | 154.00 | |
| | -0.76 | 153.85 | |
| | 0.00 | 153.80 | |
| | 0.42 | 153.16 | |
| | 1.24 | 153.91 | |
| | 2.68 | 154.00 | |
| | 3.89 | 153.97 | |
| | 4.84 | 153.36 | |
| | 5.00 | 153.34 | |
| | 5.33 | 153.26 | |
| | 5.45 | 153.22 | |
| | 5.90 | 152.89 | |
| | 7.29 | 152.80 | |
| | 10.00 | 152.80 | |

— Bestand
— Neubau / Änderung
— Rückbau
— äußere Grenze der vorhabenträgereigenen Grundstücke

Unterlage 7.2.3

[illegible]

| | | | |
|--------|--------|--------|--|
| | -5,00 | 153,00 | |
| | -8,79 | 152,99 | |
| | | | |
| -12,45 | | | |
| | | | |
| -0,62 | | 152,46 | |
| -10,00 | | 152,72 | |
| -9,63 | | 151,91 | |
| | | | |
| -8,98 | | 152,29 | |
| | | | |
| -7,94 | | 152,56 | |
| | | | |
| -6,29 | 153,18 | 153,02 | |
| -5,61 | 153,19 | | |
| -5,00 | | 153,72 | |
| -6,73 | | 153,13 | |
| | | | |
| -3,63 | | 153,72 | |
| -2,74 | | 153,92 | |
| | | | |
| -1,31 | | 154,00 | |
| | | | |
| -0,24 | | 153,92 | |
| 0,00 | | 153,83 | |
| 0,38 | | 153,68 | |
| | | | |
| 1,25 | | 153,94 | |
| | | | |
| 2,68 | | 154,02 | |
| | | | |
| 3,87 | | 153,83 | |

| | | | | | |
|--|--|---|--|---|---------|
| Vorhabenträger: | |  DB NETZE | | Planzeichen Nr.: Projekt-Nr.: G190095 | |
| DB Netz AG Regionalbereich West (ING-W-NIK) Schwarzwaldstr. 82 76137 Karlsruhe | | | | Datum: | Name: |
| 20.10.2017 Datum: | | Unterschrift: | | gez. 01.2017 | T.MAYER |
| | | bearb. 01.2017 | | R.SCHEEL | |
| | | gepr. 01.2017 | | M.HAASE | |
| | | Planverfasser: DB Engineering & Consulting GmbH Region Deutschland Südwest Planung Bautechnik ITP-SW-P-KAR(K) Schwarzwaldstraße 82 76137 Karlsruhe | |  Höhensystem: DHHN 92 | |
| | | | | Koordinatensystem: DB_Ref | |
| | | | | Ursprungsplan: | |
| 20.10.2017 Datum: | | Unterschrift: | | Blattgröße: 780x594 | |
| | | | | Maßstab: 1:100 | |

| | |
|-------------|--|
| Vorhaben: | Lärmsanierung an Schienenwegen des Bundes Abschnitt Offenburg km 142,700 bis km 149,300 |
| Planart: | Querprofile |
| Planinhalt: | Lärmschutzwand 2+3 km 148,900 / km 148,925 / km 149,050 / km 149,225 Strecke 4000, Mannheim - Konstanz |