


Regelquerprofil

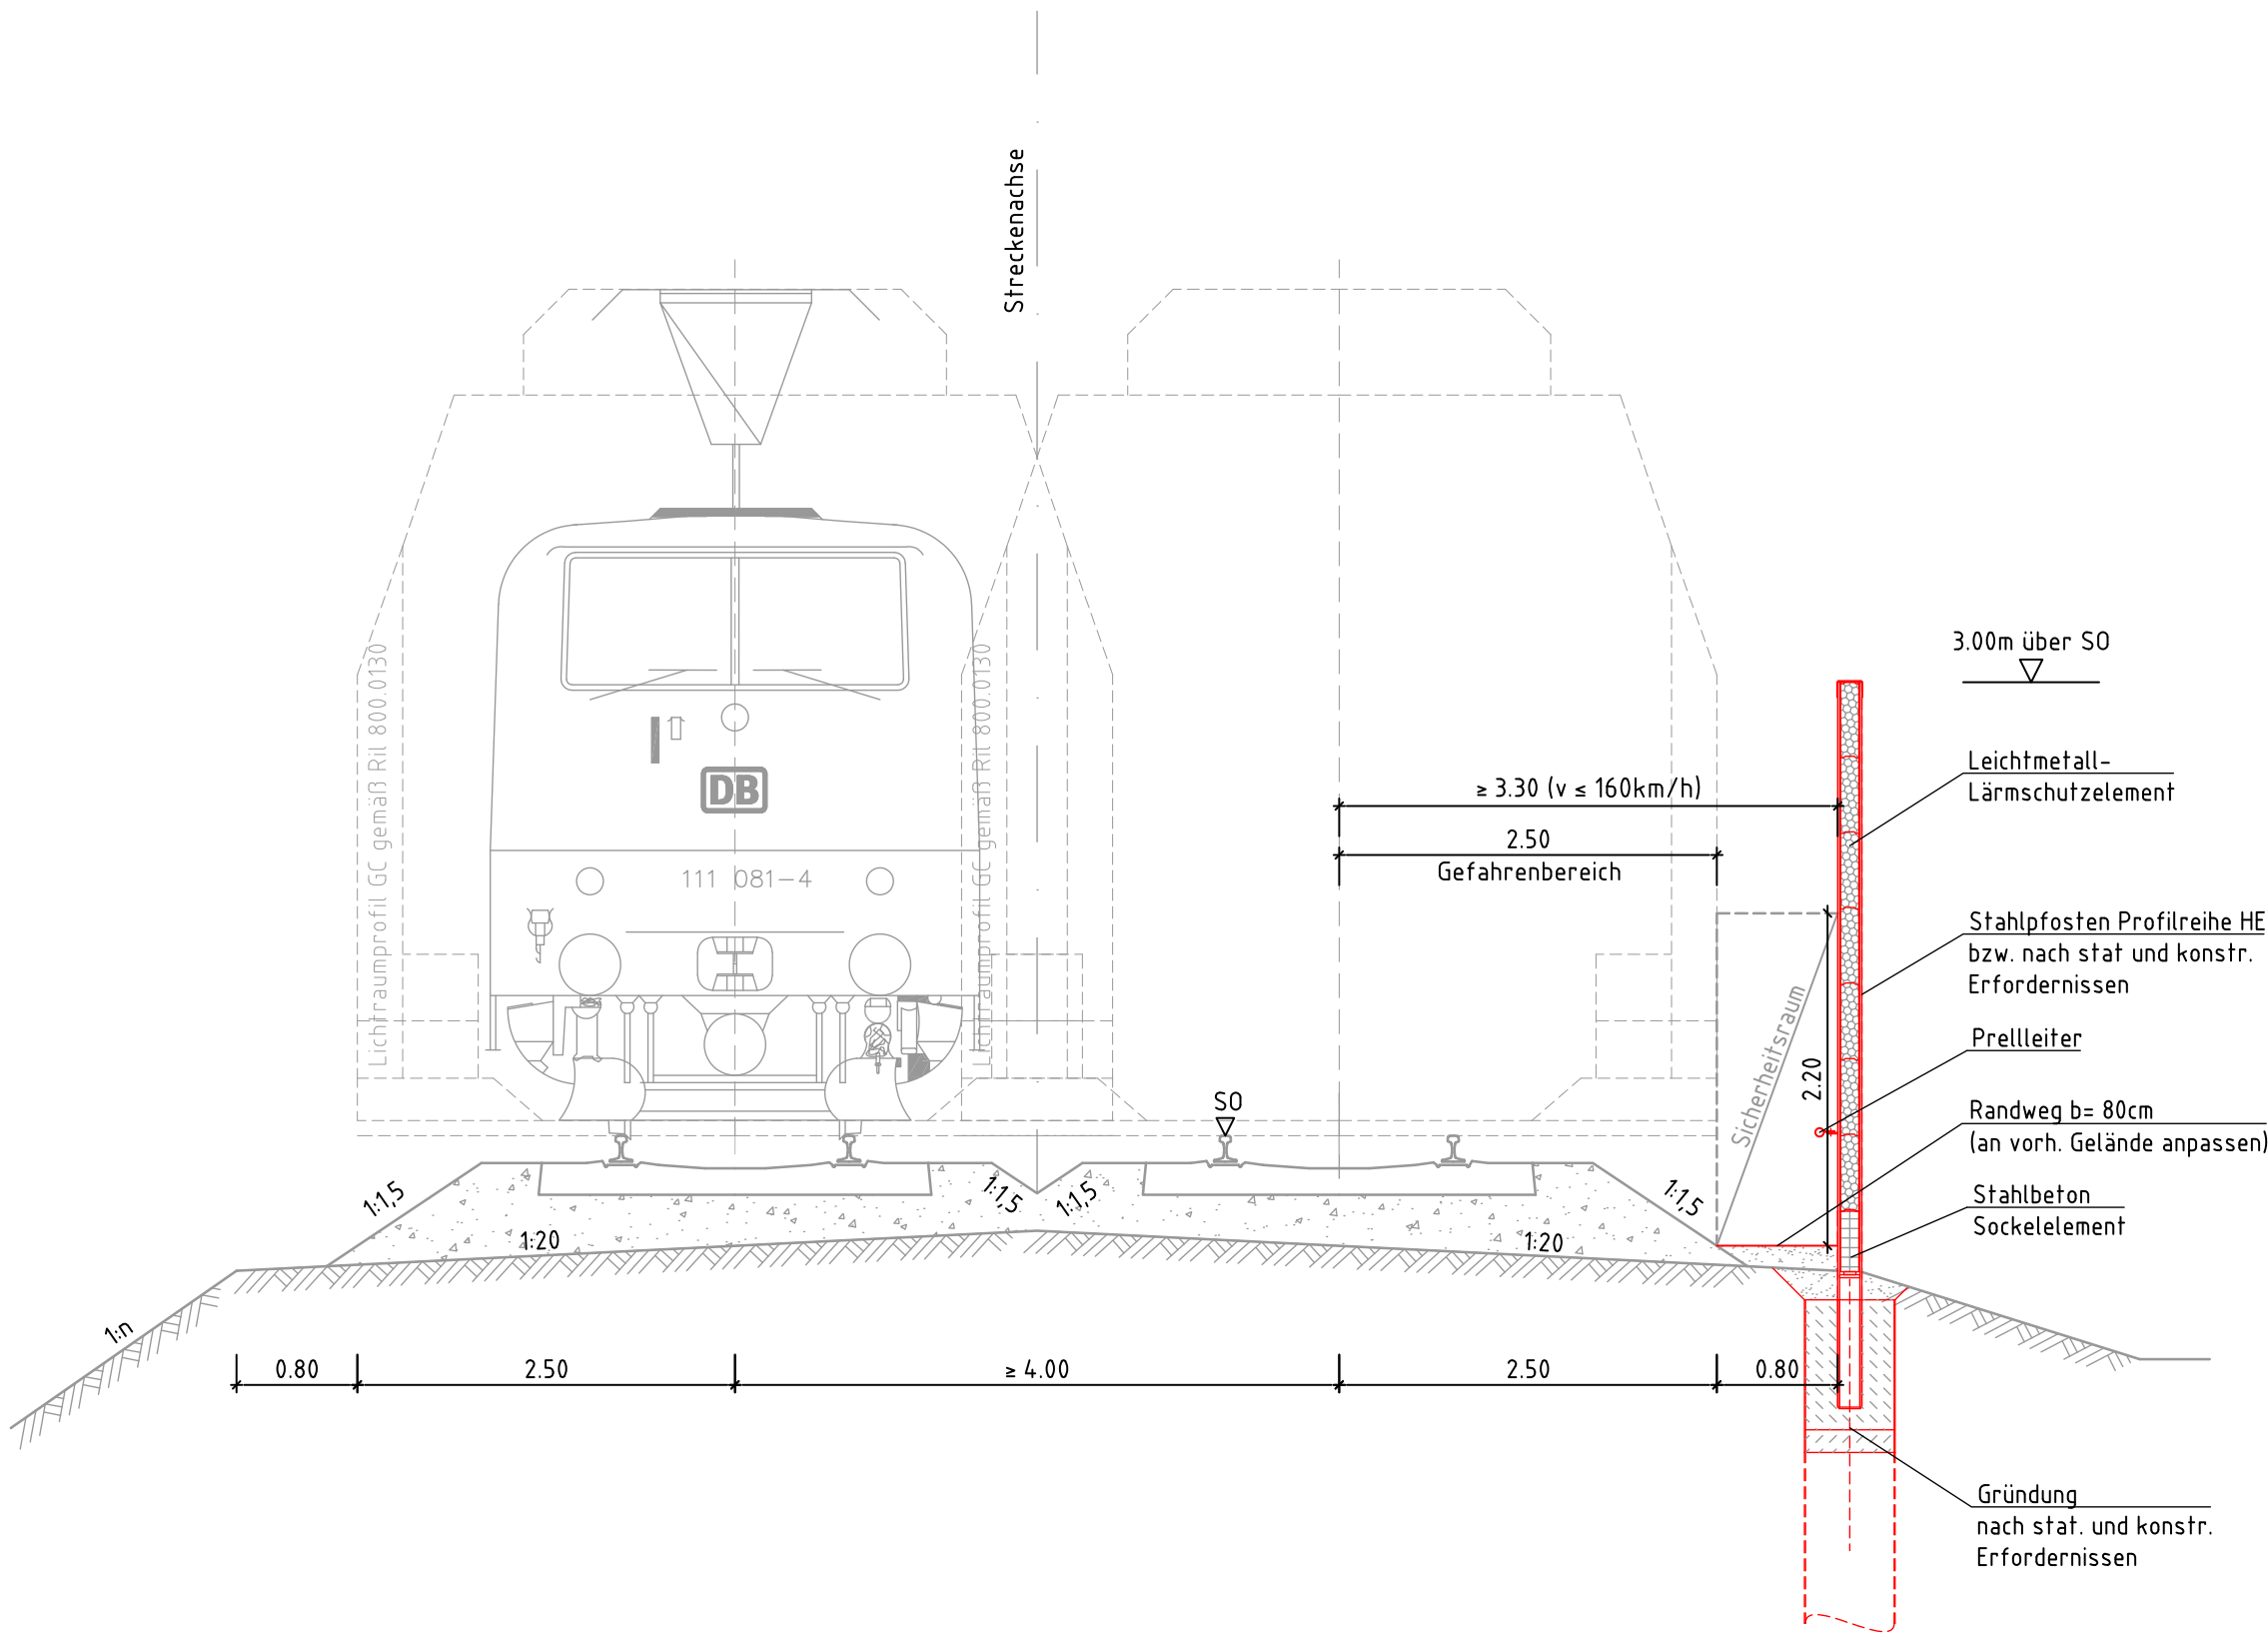

Genehmigungsvermerk Eisenbahn-Bundesamt

Übersichtsskizze

0	Ausgangsverfahren: Antragsfassung	09.03.2018
Index	Änderungen bzw. Ergänzungen	Planungsstand

Genehmigungsplanung: Unterlage für eine Entscheidung nach § 18 AEG

Vorhabenträger: DB Netz AG Regionalbereich West I.NG-W-N(4) Schwarzwaldstr. 82 76137 Karlsruhe 20.10.2017 Datum		NETZE	Planzeichn. Nr.: Projekt-Nr.: G190095	
20.10.2017 Datum		Unterschrift	Planverfasser: DB Engineering & Consulting GmbH Region Deutschland Südwest Planung Bautechnik I.TP-SW-P-KAR(K) Schwarzwaldstraße 82 76137 Karlsruhe 20.10.2017 Datum	
			Höhensystem: DHN 92	
			Koordinatensystem: DB_Ref	
			Ursprungsplan:	
			Blattgröße: 590x297	
			Maßstab: 1:50	

Vorhaben:

Lärmsanierung an Schienenwegen des Bundes
Abschnitt Offenburg
km 142,700 bis km 149,300

Planart:	Regelquerprofil
Planinhalt:	Lärmschutzwand Strecke 4000, Mannheim - Konstanz