


Arbeitsplan "Geplante Einzelmaßnahmen WRRL"

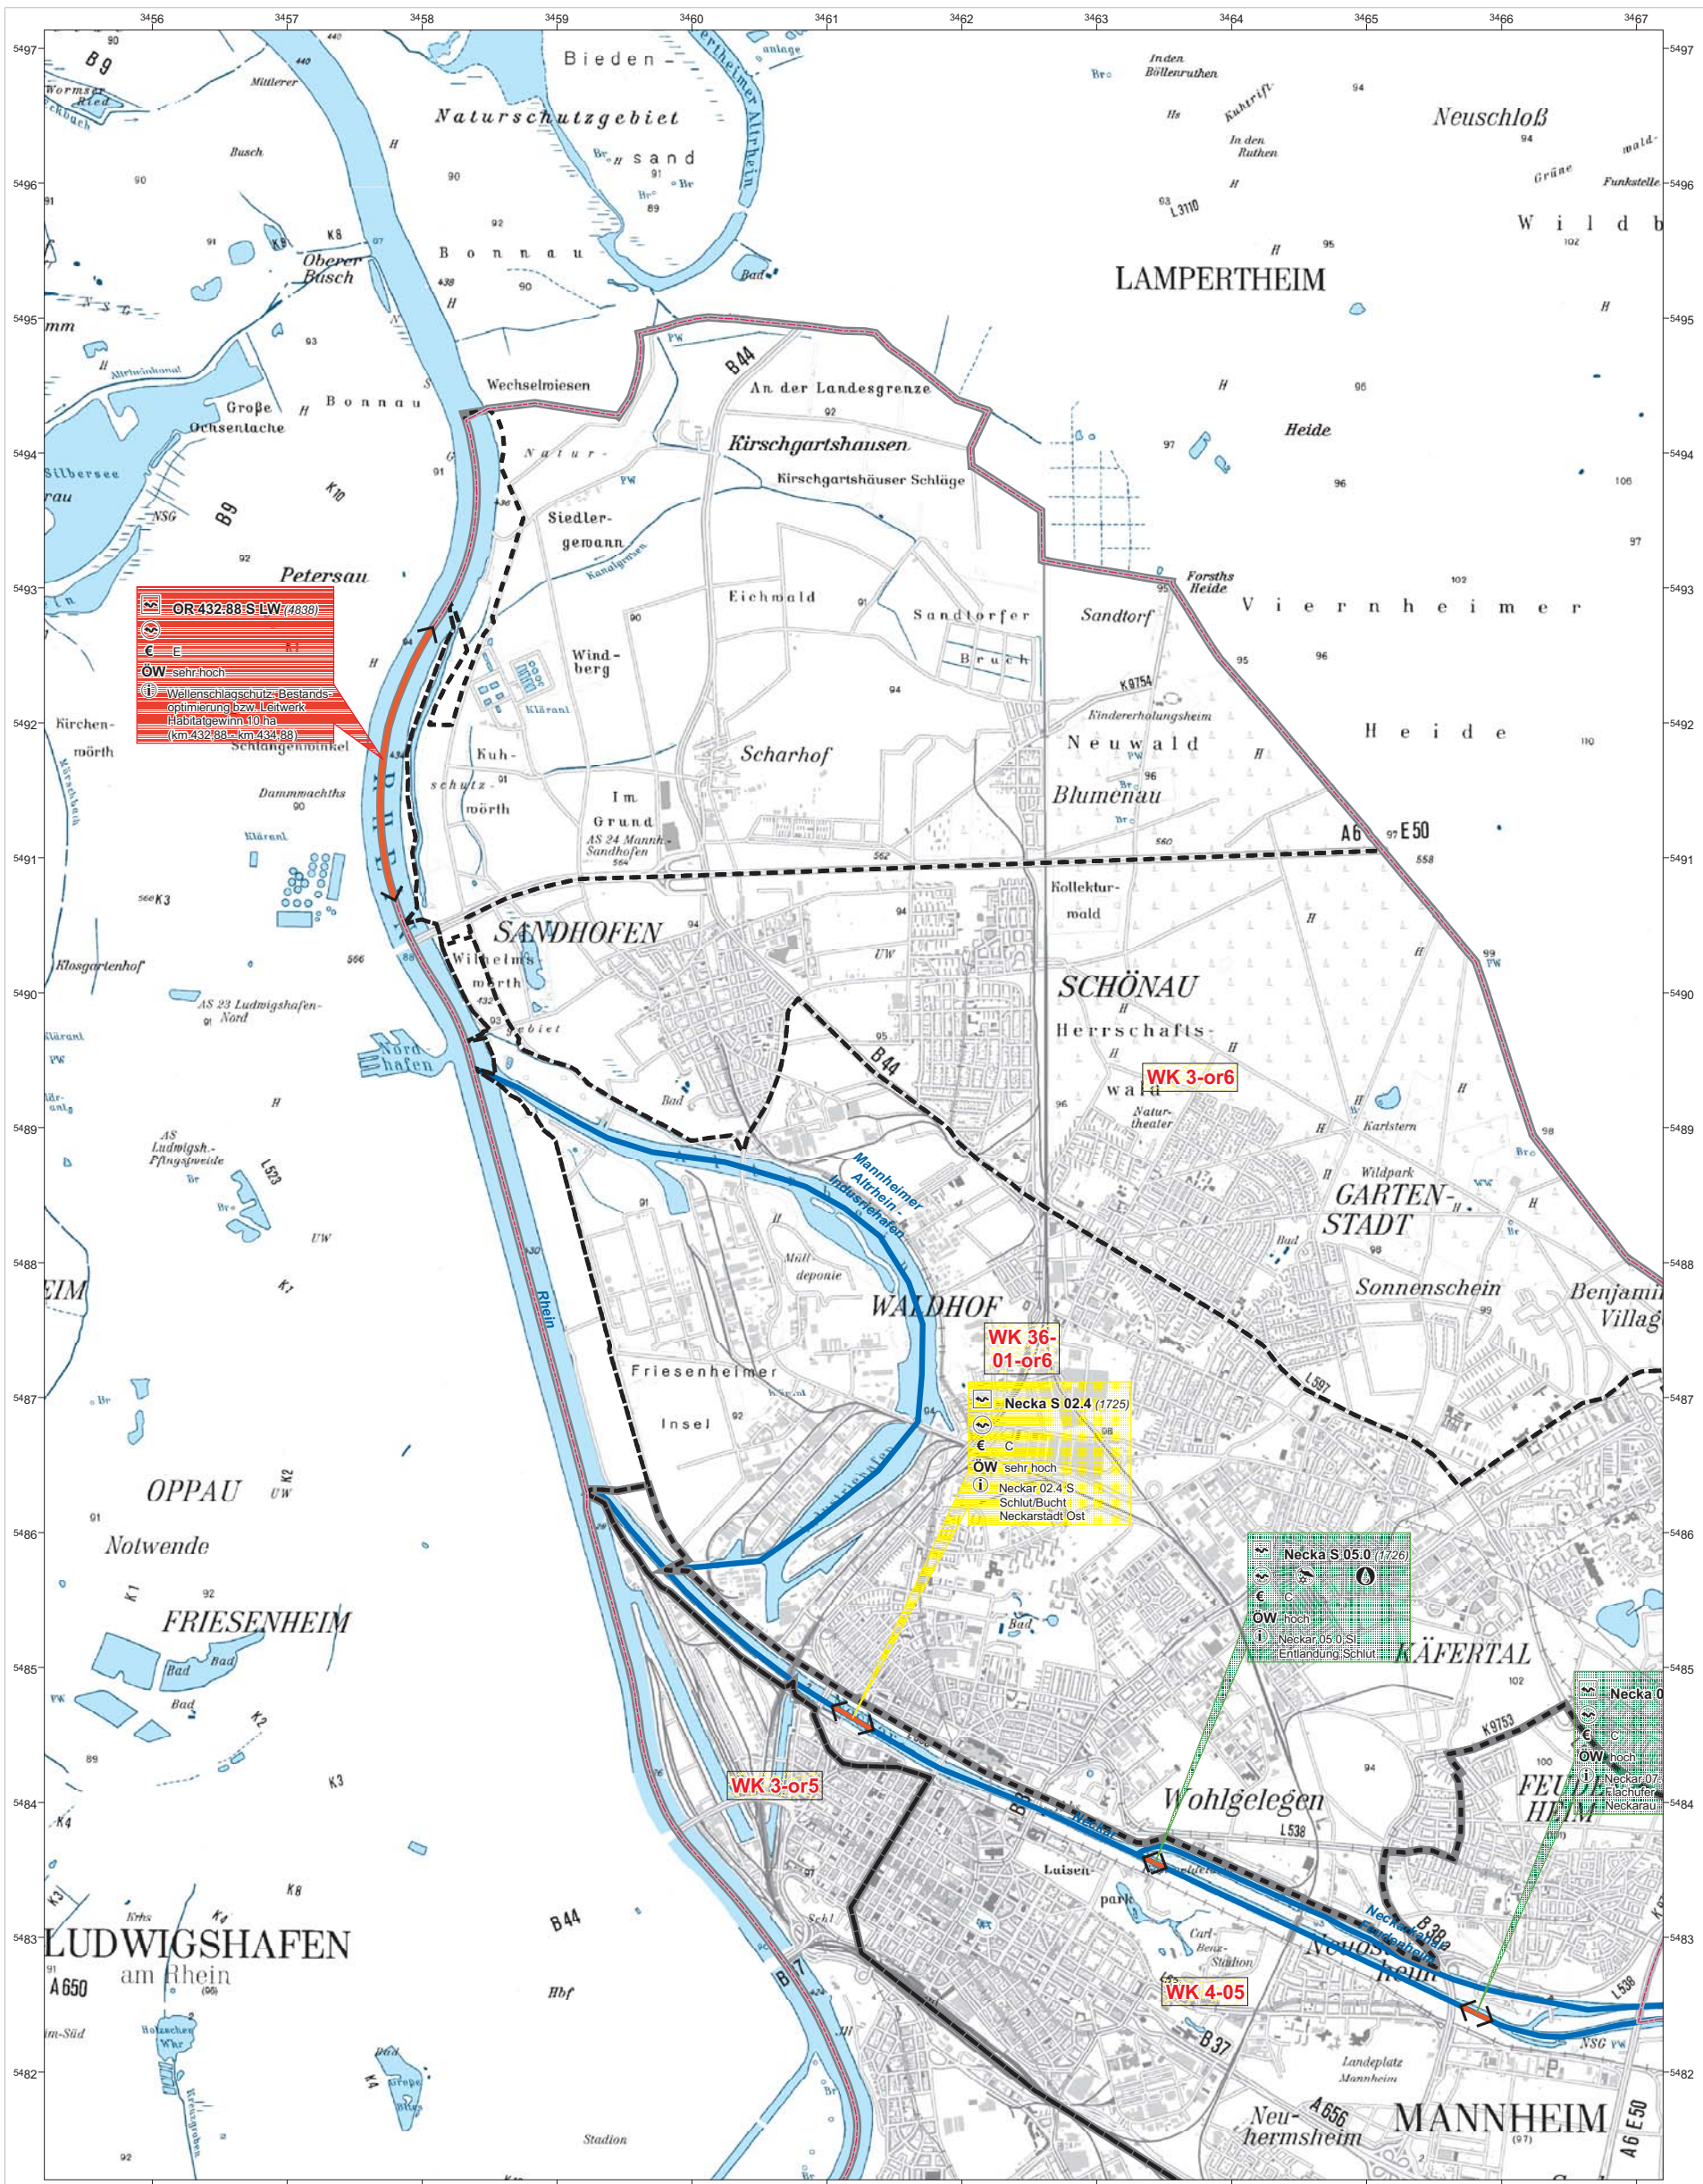

OR-432.88-S-LW (4838)
€ E
ÖW sehr hoch
Wellenschlagsschutz-Bestands-
optimierung bzw. Leitwerk
Habitatgewinn 10 ha
(km 432,88 - km 434,88)

WK 36-01-or6
Neckar S 02.4 (1725)
€ C
ÖW sehr hoch
Neckar 02.4 S
Schluf/Bucht
Neckarstadt Ost

Neckar S 05.0 (1726)
€ C
ÖW hoch
Neckar 05.0 S
Entlandung Schluf

Neckar 07
€ C
ÖW hoch
Neckar 07
Entlandung Schluf

WK 3-or5

WK 4-05

Arbeitsplan
"Geplante Einzelmaßnahmen WRRL"

Objekte mit geplanten Maßnahmen
Anlage / Stelle
Strukturverbessernde Maßnahme

Beschriftungsbox zu Einzelmaßnahmen

Objekt	Kurzname (Maßnahmen ID)
Hauptziel	Symbol für weitere Ziele
WR	Information zum Wasserrecht
€	Gesamtkosten (Betrag/Kategorie)
ÖW	Ökologische Wirksamkeit
①	Weitere Informationen zur Maßnahme

(Angaben zum Wasserrecht nur bei "Anlage / Stelle")

- Objekt
- Regelungsbauwerk
 - Sohlenbauwerk incl. Absturz
 - Wasserkraftanlage
 - Hochwasserrückhaltebecken
 - Brauchwasserentnahmestelle
 - Strukturverbessernde Maßnahme
- Ziele
- Herstellung Durchgängigkeit
 - Herstellung Fischabstieg
 - Reduktion Rückstau
 - Reduktion Auswirkung Wasserentnahme Brauchwasser
 - Reduktion Auswirkung Wasserentnahme Ausleitung
 - Verbesserung Gewässerstruktur
 - Verbesserung Gewässergüte
 - Verbesserung Wärmesituation

- Kostenkategorie
- A 0 bis 10.000 €
 - B > 10.000 bis 50.000 €
 - C > 50.000 bis 250.000 €
 - D > 250.000 bis 500.000 €
 - E > 500.000 €
- Abschätzung der Umsetzbarkeit bis 2012 (Hintergrundfarbe)
- k.A.
 - wahrscheinlich
 - unklar
 - schwierig
- Sonstiges
- Teilnetz WRRL
 - Wasserkörpergrenze
 - Teilbearbeitungsbereichsgrenze
 - Stadt-/Landkreisgrenze

Arbeitsplan
"Geplante Einzelmaßnahmen WRRL"

TBG 36 - Karte 7.1 b
WK 3-OR6

Verfasser:
RPK - 52d1

Stand:
Mai 2009

Maßstab 1:25.000

0 0,5 1 km

