



Rückbau
WA 1/2 20,60
AA 13 2LK

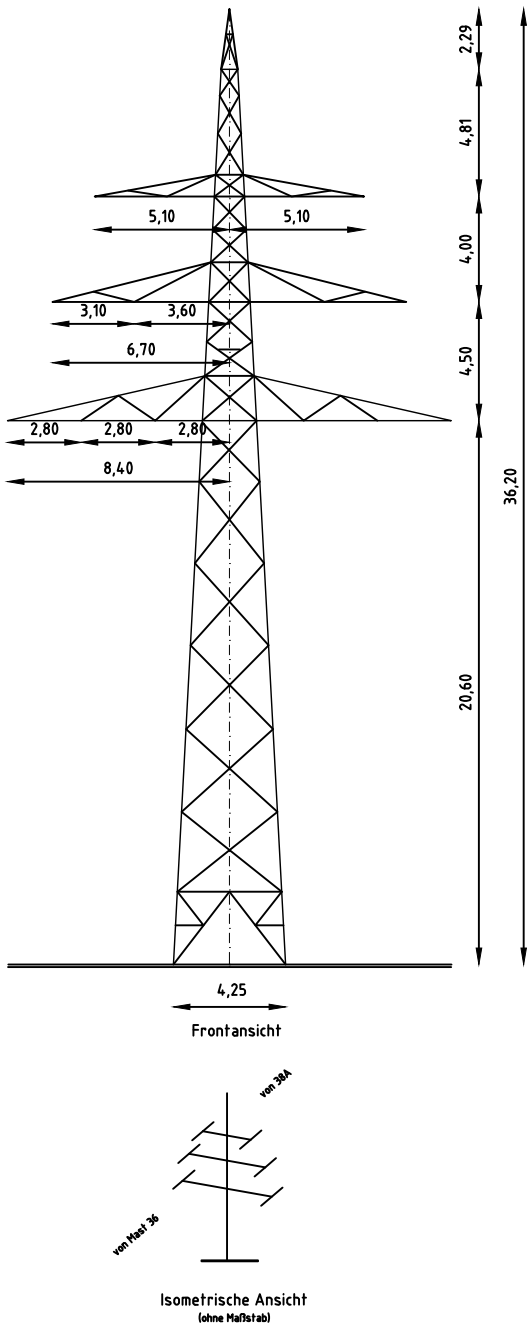

geplant
WA1 40,00
AA 83-2016-11

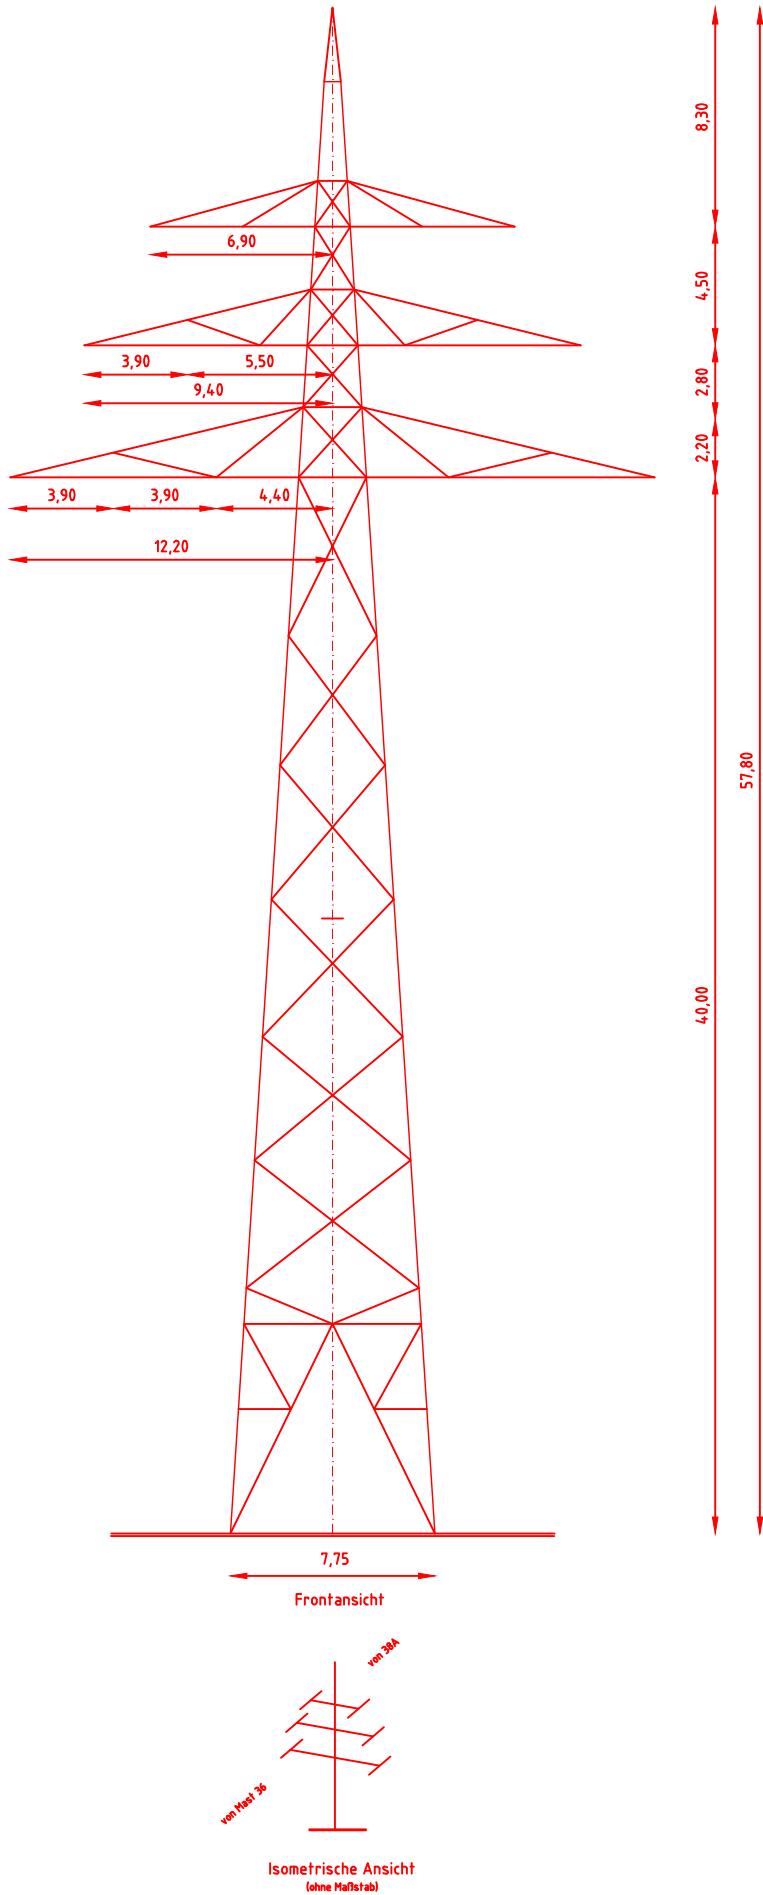

Ein Unternehmen der EnBW

Leitungserneuerung
110-kV-Leitung Engstlatt - Horb, LA 0707
LA-Abschnitt: von Mast Nr. 37A bis Mast Nr. 38A

Mastbildvergleich

Genehmigungsunterlage Anlage 5

Satzungsgemäß auslegen in der Zeit vom bis Zeit und Ort der Auslegung ortsüblich bekannt gemacht worden: Gemeinde: Dienstsiegel/Unterschrift:	Planfeststellungsbehörde:
---	---------------------------

c					
b					
a					
Index	Datum	Änderung	Bearb./Fa	Geprüft/Fa	Freigabe
 Ein Unternehmen der EnBW			Netze BW GmbH Schelmenwasenstraße 15 70567 Stuttgart		
Bearbeitet	Datum	Name	Ersetzt durch	Maßstab	1 : 300
Geprüft	18.11.2022	Wilczynski			
Freigabe	14.12.2022	Tu	Ersatz von	Einheit	Meter
Zeichnungs-Nr.			Planindex	0707_G_MBV_037A	Blatt-Nr. 1 von 2