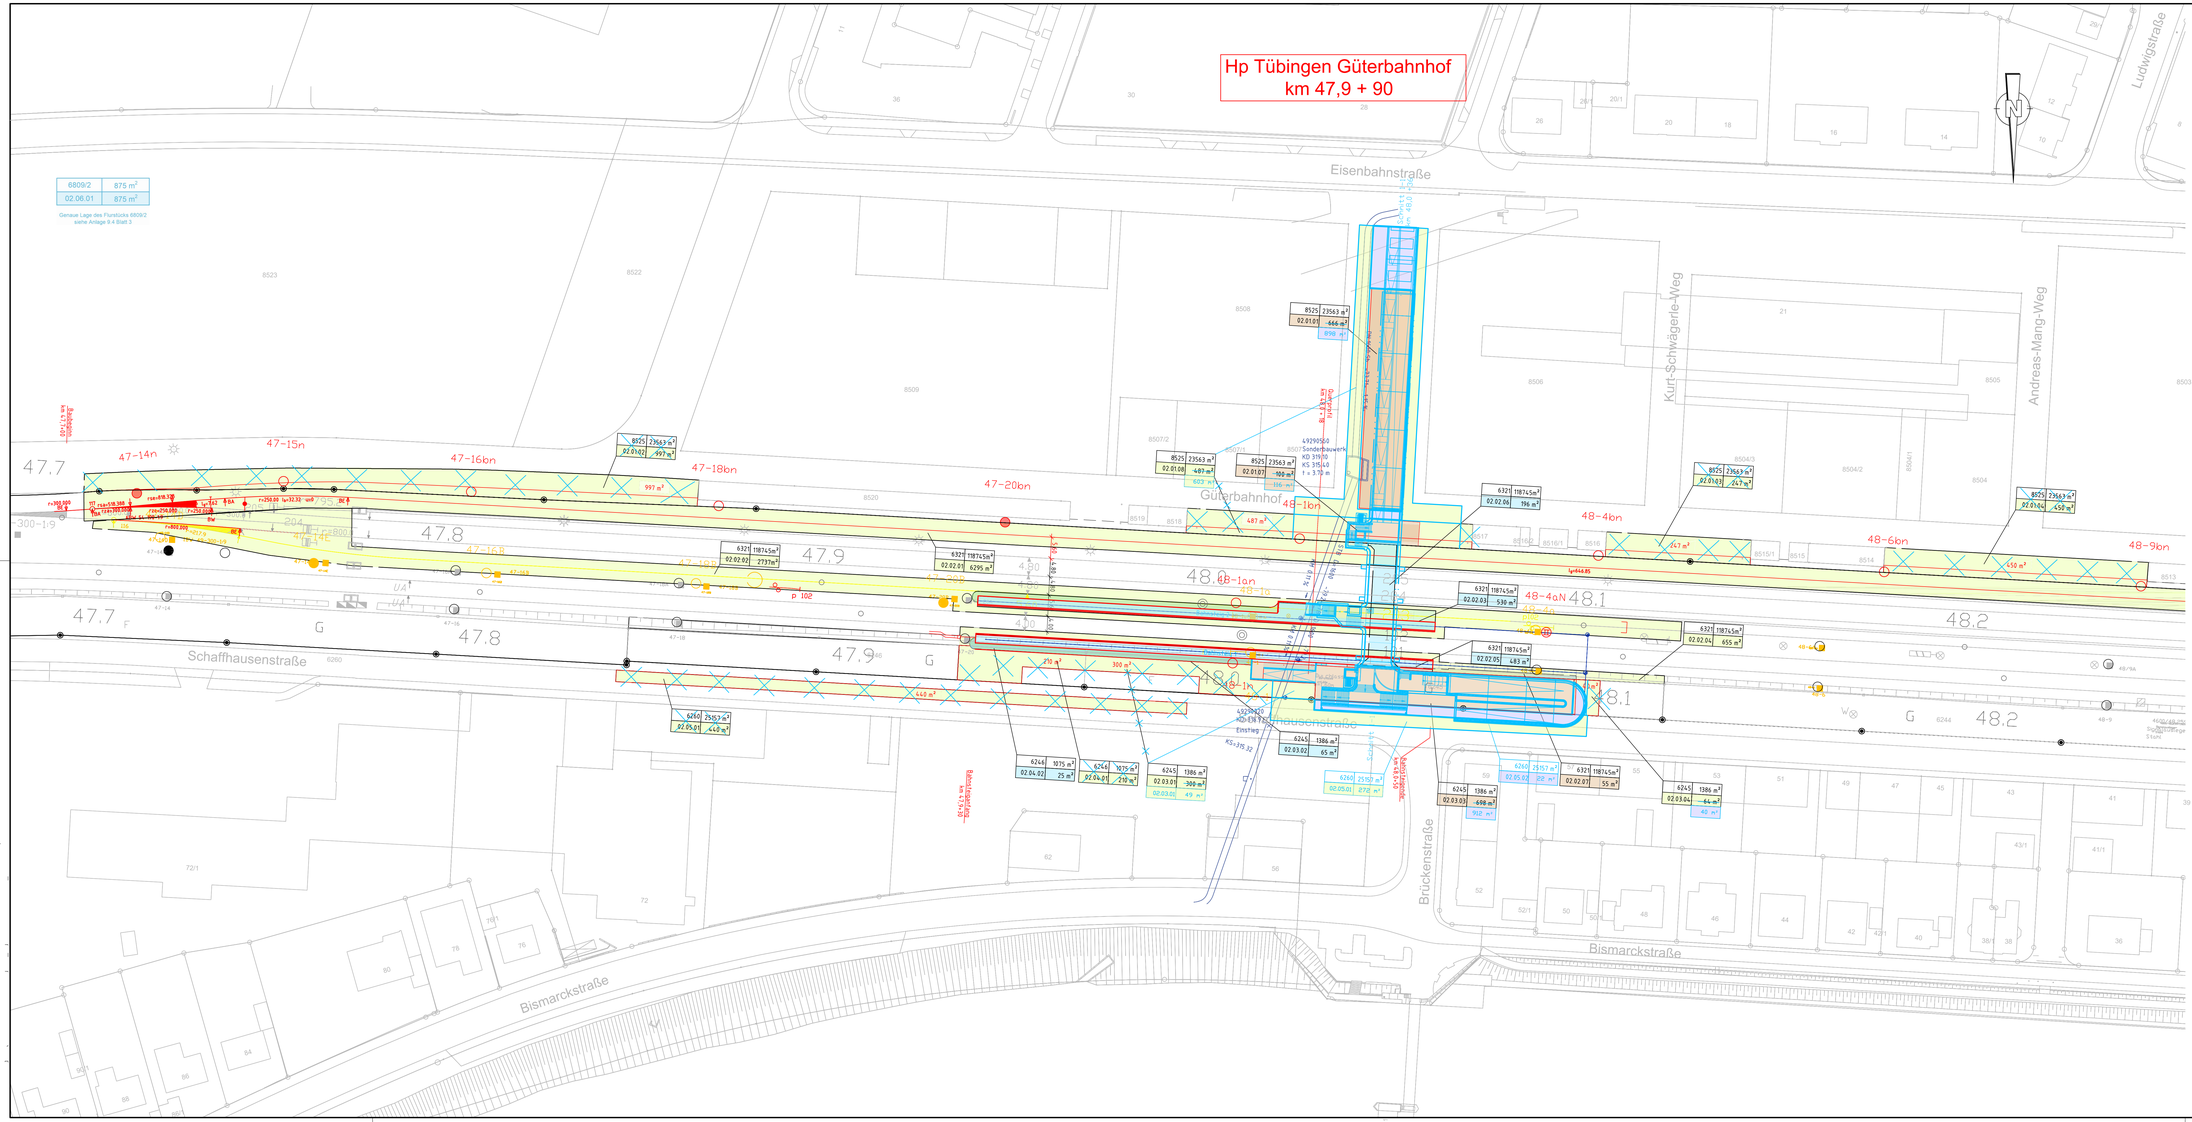
Hp Tübingen Güterbahnhof
km 47,9 + 90
6809/2 875 m²
02.06.01 875 m²
Genaue Lage des Flurstücks 6809/2 siehe Anlage 9.4 Blatt 3
Eisenbahnstraße
Schaffhausenstraße
Bismarckstraße
Brückenstraße
Güterbahnhof
Kurt-Schwägerle-Weg
Andreas-Mang-Weg
Ludwigstraße
47-14n
47-15n
47-16bn
47-18bn
47-20bn
48-1bn
48-4bn
48-6bn
48-9bn
48-4aN
47-16R
47.7
47.8
47.9
48.0
48.1
48.2
Genehmigungsvermerk des RP Tübingen
Mitgeltende Unterlagen: Legende, Anlage 0
Oberleitungsmast und Beleuchtung sind nur beispielhaft dargestellt!
Unterlage für eine Entscheidung nach § 18 AEG
b 14.07.22 Kn 15.07.22 TH Verbreiterung Personenunterführung, Anpassung Zugangsbereiche
a 21.08.17 NAM 31.08.17 KpE Änderung BE-Fläche und Entfall Gräben
Index Datum Bearbeiter Datum gesehen Änderung
Auftragnehmer:
Erms-Neckar-Bahn AG
Pfählerstr. 17, 72574 Bad Urach
Bad Urach, 17.05.2021
Ort, Datum, Unterschrift
Planverfasser:
Auftrags-Nr.: D-KA00419
Genehmigungsplanung
Datum Name
gez. 14.07.22 Sbi
bearb. 07.2022 Jm
gepr. 07.2022 TH
Projekt
Regional-Stadtbahn Neckar-Alb
Neckar-Alb-Bahn, Strecke 4600, Metzingen - Tübingen
PFA 6 - Neckar-Alb-Bahn (Lkr. Tübingen)
Auftraggeber:
Pfählerstr. 17
72574 Bad Urach
Bad Urach, 15.07.2022
Ort, Datum, Unterschrift
Maßstab 1:500
Blattformat 1350x594
Planbezeichnung:
Grunderwerbsplan
Hp Tübingen Güterbahnhof
km 47,700 – km 48,223
Ausgabe vom 21.08.2017 15.07.2022
Blatt-Nr. 1 von 2
Anlage 8.2