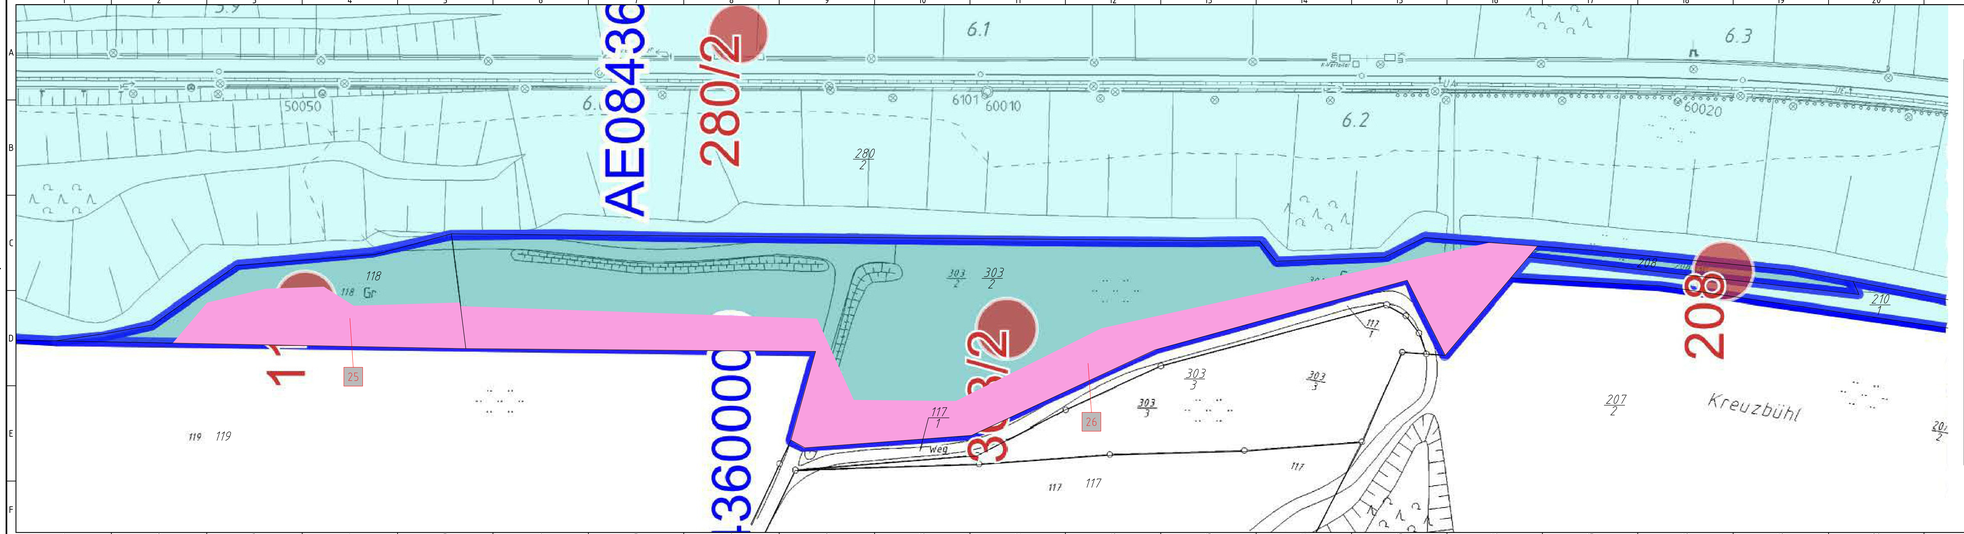

Legende

- Bestand (einschließlich DB-Kataster)
- Neubau / Änderung
- Rückbau
- äußere Grenze der vorhabenträgereigenen Grundstücke
- Grund der DB Netz AG (Plangrundlage: FLIMAS Flächeninformation DBinm Maps)
- Planfeststellungsgrenze
- Kataster (amtlich)
- laufende Nummer des Bauwerksverzeichnisses
- Böschung
- Zaun
- Schutzplanke
- Straßeneinlauf
- Entwässerungsschacht
- Kabelkanal
- Beleuchtungsmast
- Erwerb
- Vorübergehende Inanspruchnahme
- dingliche Sicherung
- Erwerb und dingliche Sicherung
- Vorübergehende Inanspruchnahme und dingliche Sicherung
- lfd. Nummer im Grunderwerbsverzeichnis

Unterlage 5.2

Genehmigungsvertreter Eisenbahn-Bundesamt

Übersichtskizze

Index	Änderungen bzw. Ergänzungen	Planungsstand
0	Ausgangsverfahren Antragsfassung	01.03.2021

Genehmigungsplanung: Unterlage für eine Entscheidung nach § 18 AEG

Vorhabenträger:
DB Netz AG
Regionalbereich Süd
Richelstraße 1
80634 München

Datum Unterschrift

Vertreter des Vorhabenträgers:

Planverfasser:
Target-Engineering-Consults GmbH
Stadtkoppel 6
21337 Lüneburg

Datum Unterschrift

Planzeichen NKGT-HAR-Entwurf (TEC-GE-008.)
Projekt-Nr.: G.0.19.17252.4

	Datum	Name
gez.	14.12.2020	TEC/Lederer
bearb.	01.03.2021	TEC/Brüsk
gepr.	01.03.2021	TEC/Dingler-Klein

Höhensystem:
Koordinatensystem:
Ursprungsplan:
Blattgröße: 297 x 1050
Maßstab: 1:500

Vorhaben:

4560km015,248 Bes BÜdLWuEÜ Po 13 Wangen
Längsweg

Planart: Grunderwerbsplan

Planinhalt:

Erwerbsflächen im Bereich der Gesamtmaßnahme