

Straßenbauverwaltung Baden-Württemberg Bundesstraße B27 von NK 7619 068 n NK 7520 048 Stat. 0 570 bis NK 7520 006 n NK 7520 008 Stat. 2 189	Regierungspräsidium Tübingen
B 27, Bodelshausen (L 389) - Nehren (L 394)	
PROJIS-Nr.: 08 89 7050 00 00	

## FESTSTELLUNGSENTWURF


# UNTERLAGE 2

- Übersichtskarte -


Aufgestellt: Regierungspräsidium Tübingen Abt. 4 Straßenwesen und Verkehr Ref. 44 Straßenplanung  Tübingen, den 13.12.2019	



Kartengrundlage: Straßenbauamtskarte  
Herausgeber:  
Landesvermessungsamt  
Baden-Württemberg

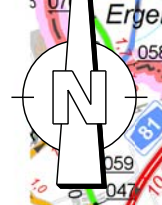

Zeichenerklärung Übersichtsplan			
	Autobahn		Baustrecke
	Bundesstraße		Kreisgrenze
	Landesstraße		TK-Karten-Nr.
	Kreisstraße		Netzknoten
	Verb.-Straßen		

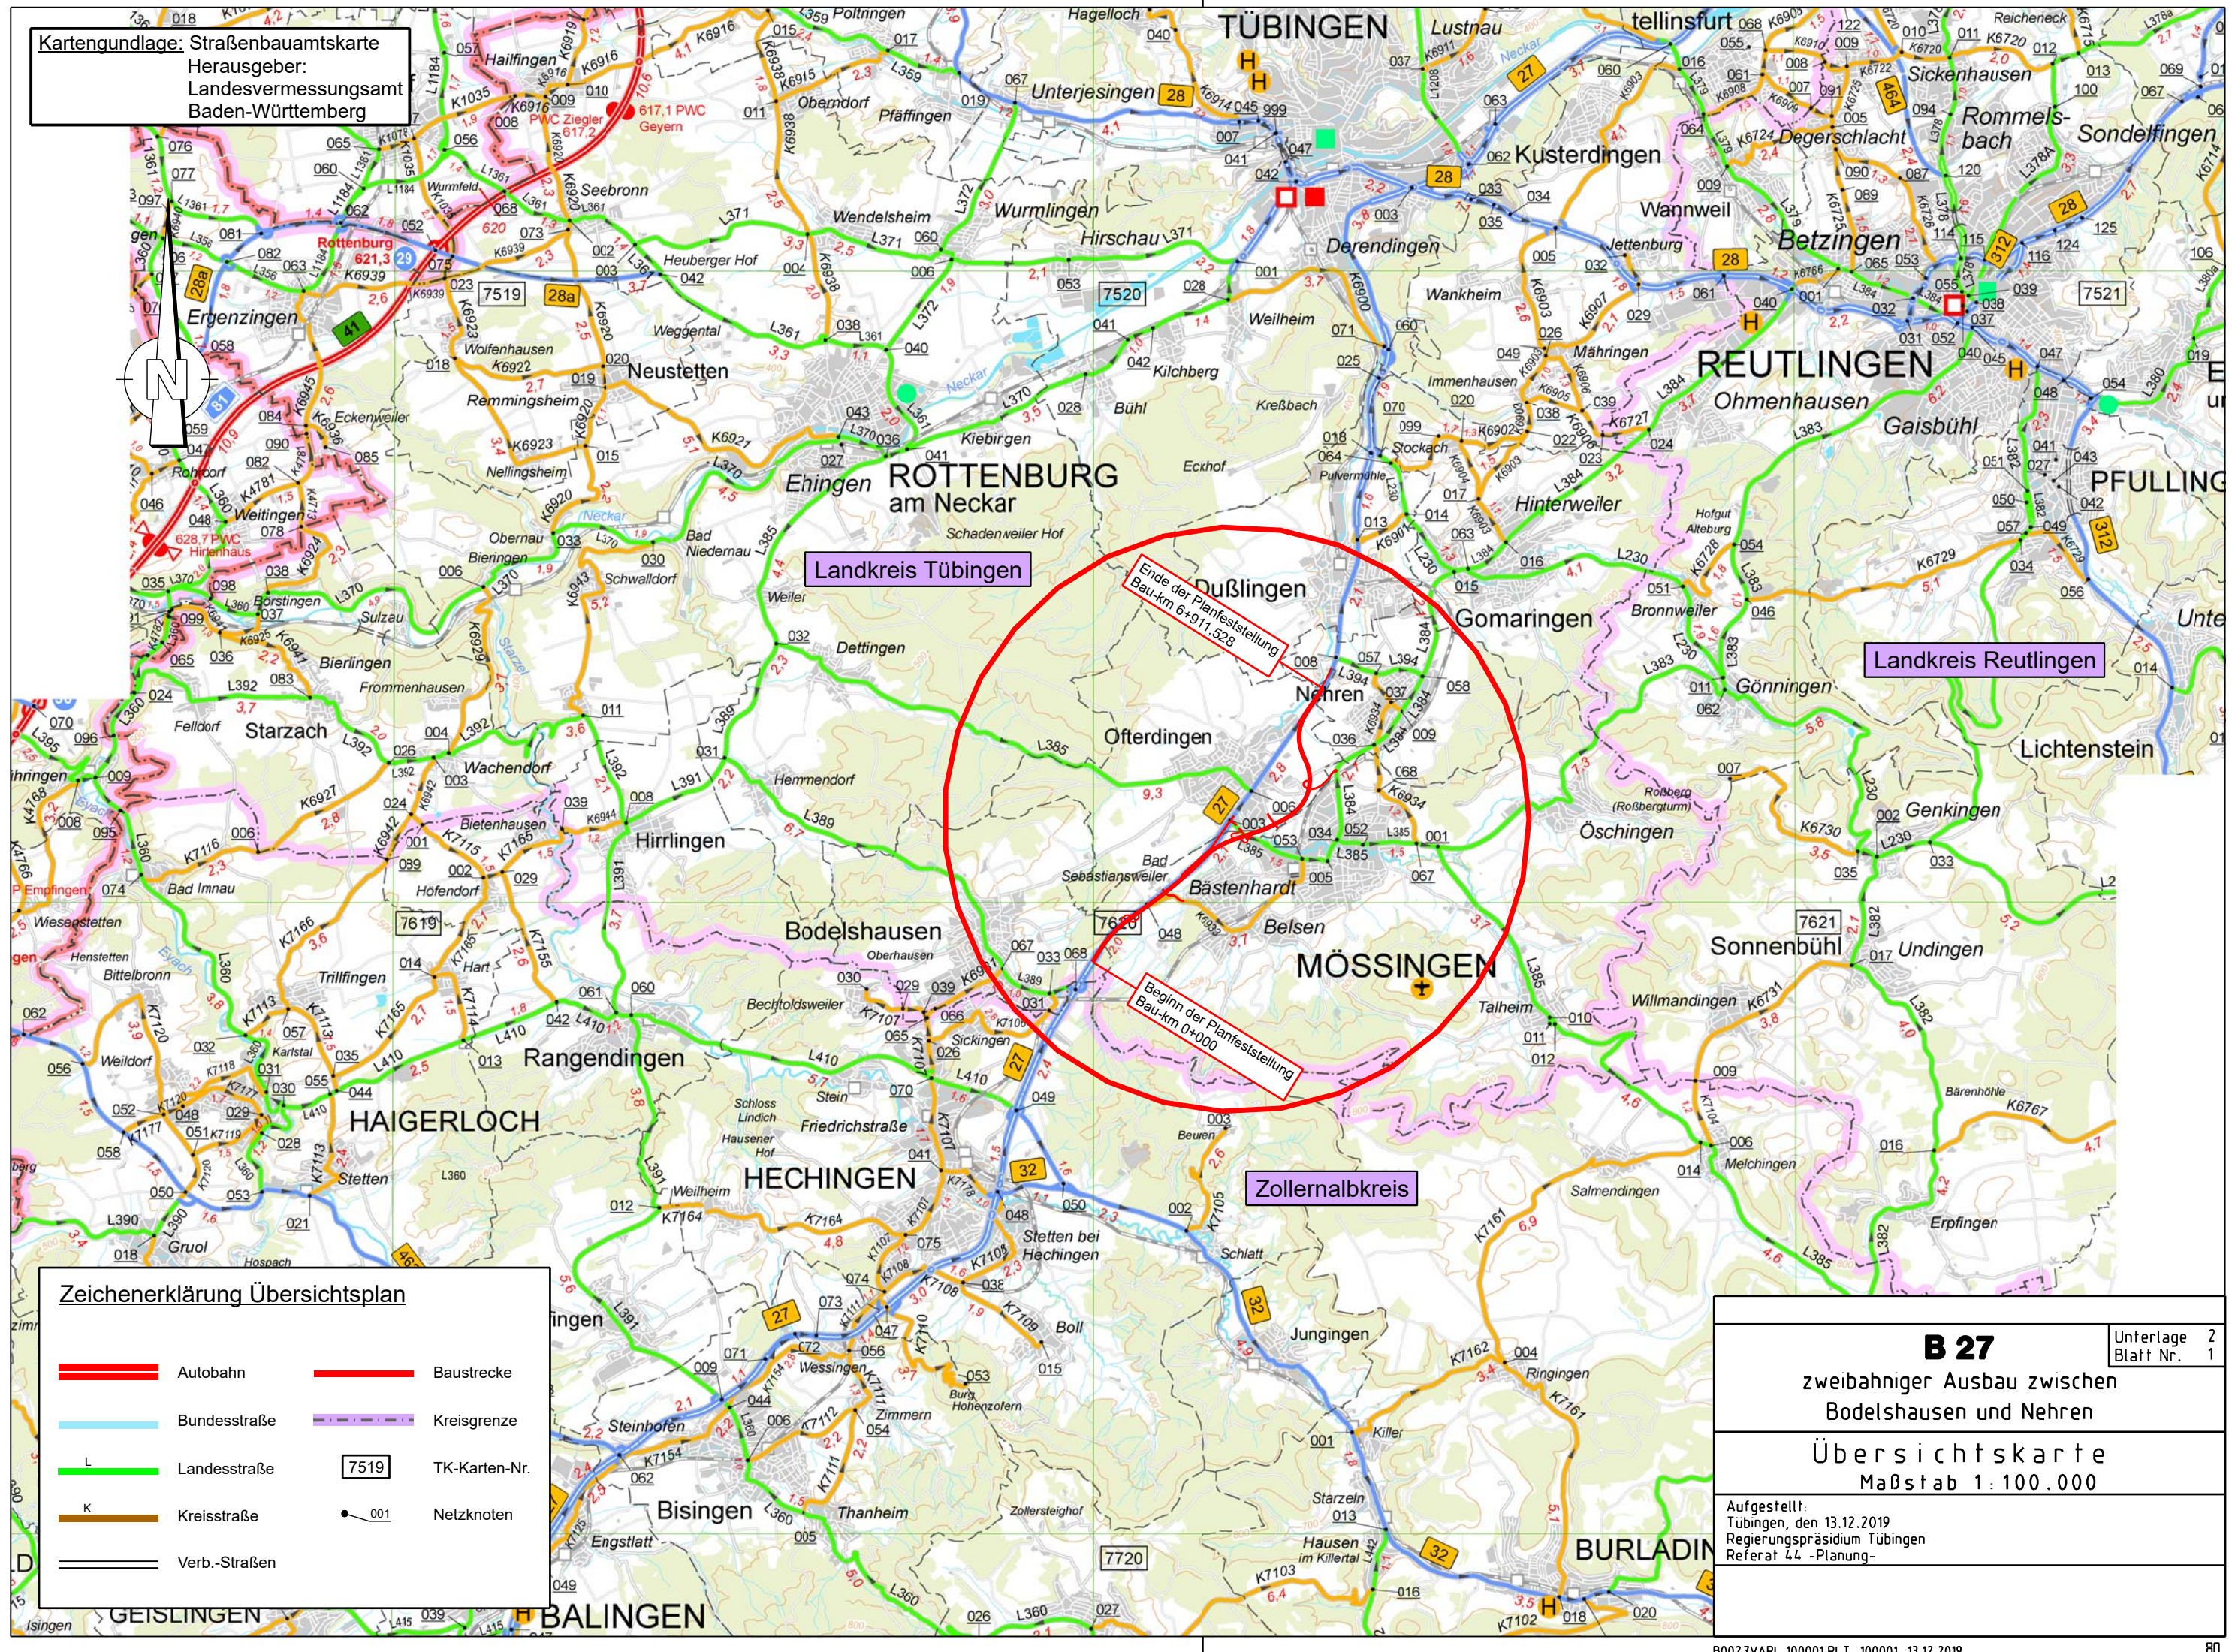

<b>B 27</b>	Unterlage 2
zweibahniger Ausbau zwischen Bodelshausen und Nehren	
Übersichtskarte Maßstab 1:100.000	
Aufgestellt: Tübingen, den 13.12.2019 Regierungspräsidium Tübingen Referat 44 -Planung-	
Blatt Nr. 1	