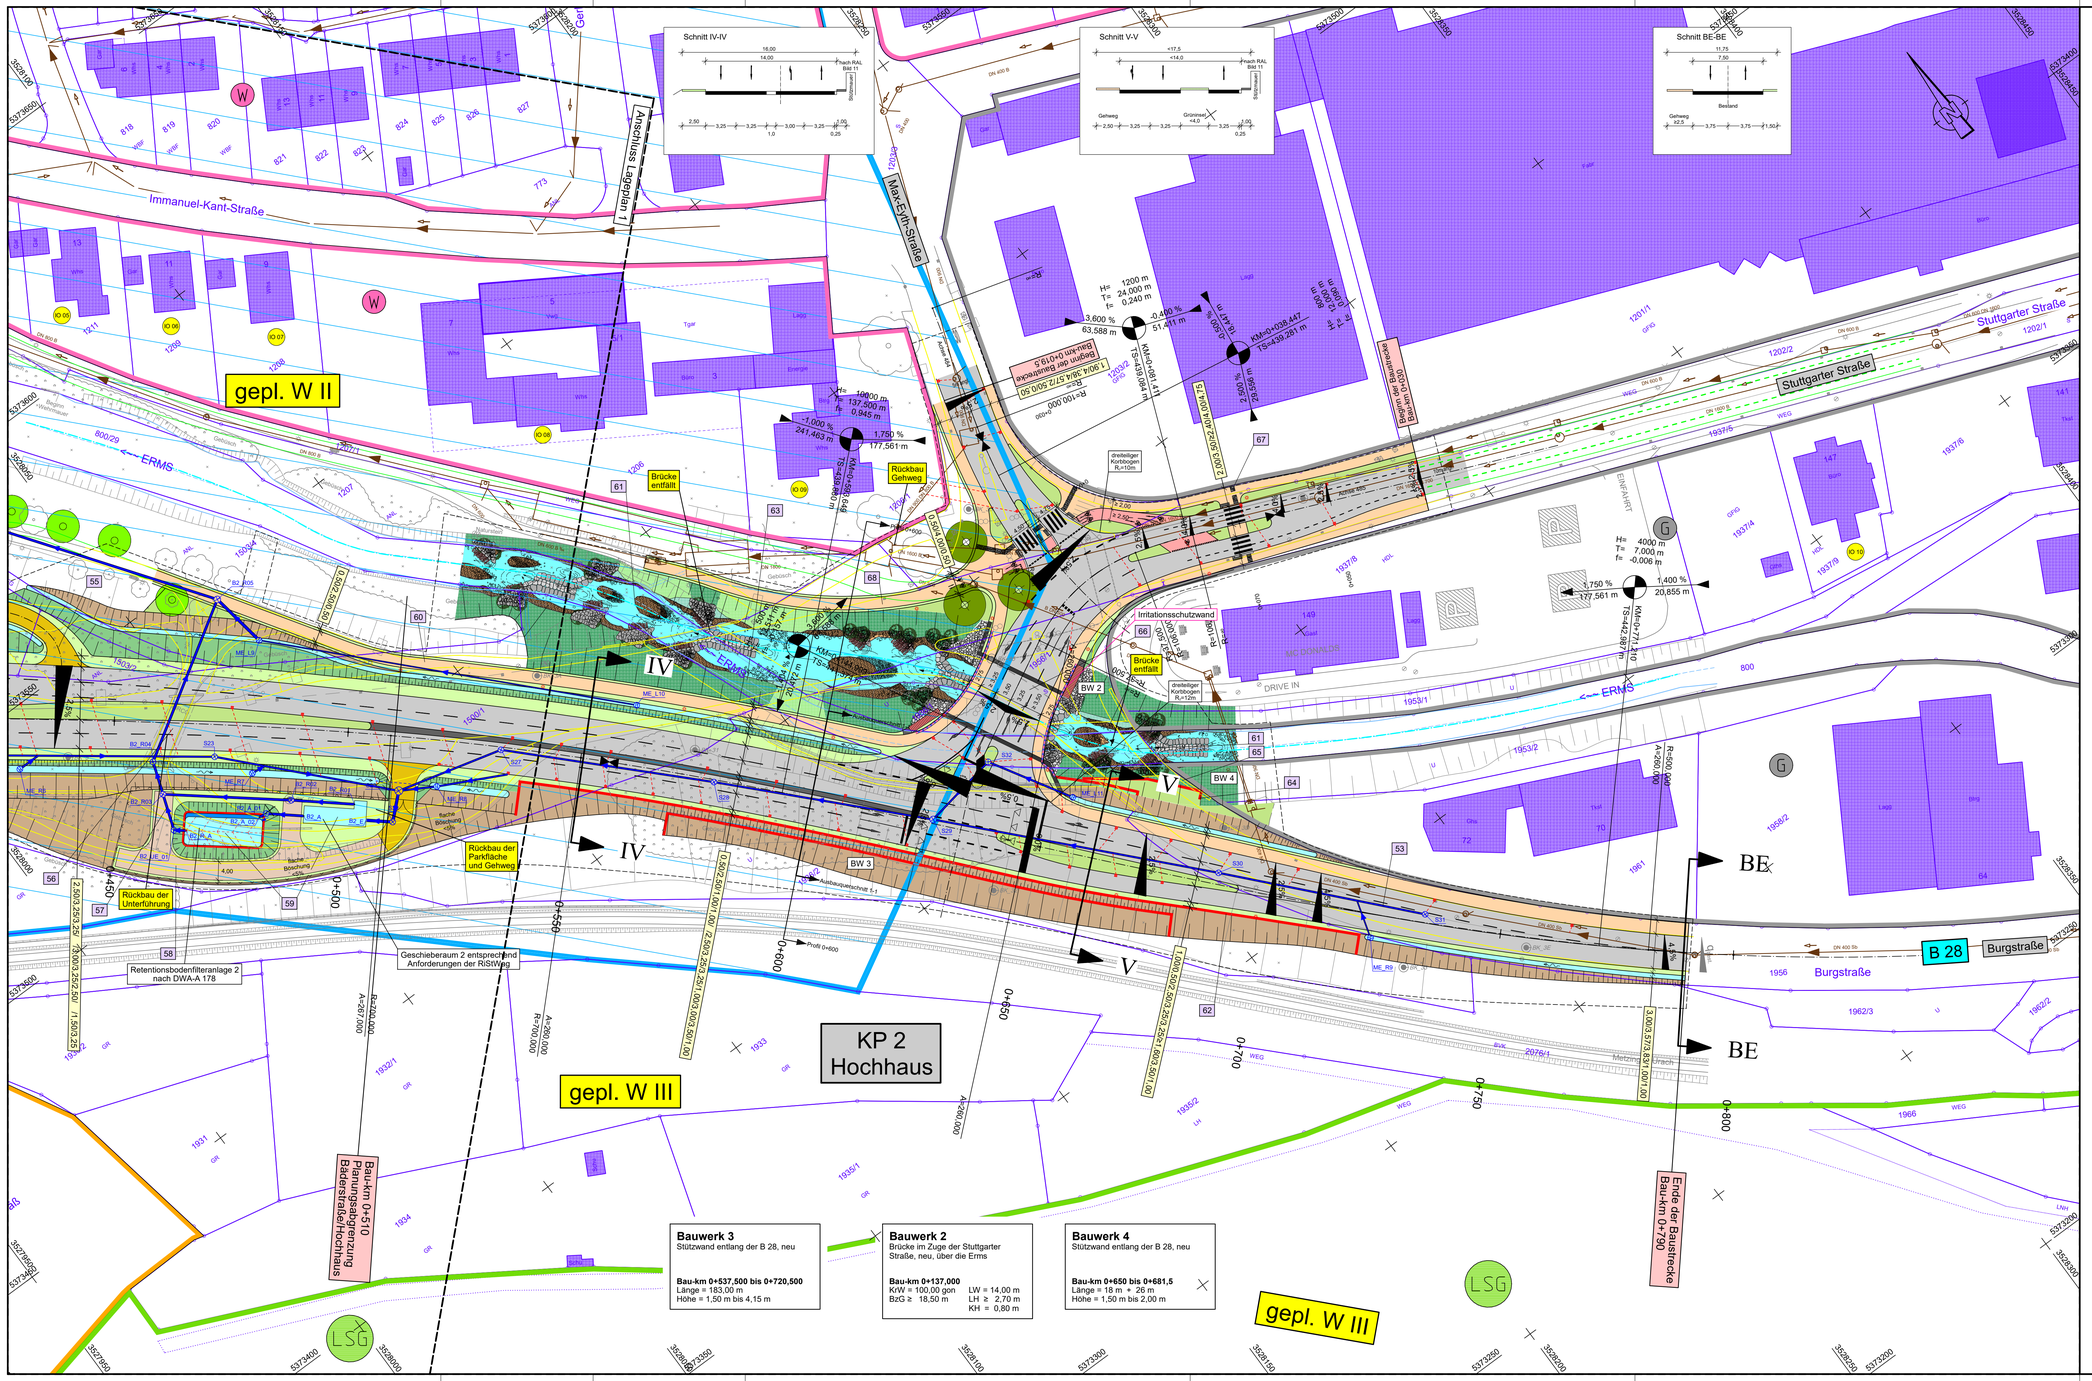

Legende

Planung

- Fahrbahn
- Bankett gepl. Lampenstandort
- Mulde
- Damm / Einschnitt
- Grünfläche
- Gehweg
- Geh-/ Radweg
- Zuwegung , Asphalt
- Grünweg / Erdweg
- Stützmauer
- Pflasterfläche
- Bauwerkstreppe
- nachrichtlich: Wegeplanung Stadt Bad Urach im Zuge der Gartenschau
- Neigungsbrechpunkt mit Angabe von Ausrundungshalbmesser, Längsneigung und Abstand zum nächsten Neigungsbrechpunkt
- Gradientenhochpunkt / Gradiententiefpunkt
- Querneigung
- best. Nadelbaum, best. Laubbaum, entfallender Baum
- gepl. Laubbaum, gepl. Obstbaum

Immissionsschutz

- Objekt-Nr. ohne / mit Grenzwertüberschreitung
- Gebäudeseiten mit Grenzwertüberschreitung
- Außenwohnbereich ohne / mit Grenzwertüberschreitung (B = Balkon, T = Terrassem F = Freisitz)

Sonstiges

- Rückbau- Rekultivierungsfläche
- geplanter Gebäudeabbruch

Verwaltung

- Flurstücksgrenze
- Nutzungsgrenze
- Gemarkungsgrenze
- Baufeldgrenze

Flächennutzungen/Schutzgebiete

vorhanden	geplant	
W	W	Wohnbaufläche
M	M	gemischte Baufläche
G	G	gewerbliche Baufläche
S	S	Sonderbaufläche
	LSG	Landschaftsschutzgebiet
	W I/II	gepl. Wasserschutzzone I / II
	W III	gepl. Wasserschutzzone III

1 2

Ingenieurbüro für Bauwesen
Herbert Germey GmbH
GERMEY
Neckarsulmer Str. 15 72072 Tübingen
Tel.: 07071/9104-0 Fax: 07071/9104-80 e-mail: planung@germey.de

	Datum	Name
bearbeitet	31.08.2023	SJ
gezeichnet	31.08.2023	Rm
geprüft	31.08.2023	SJ

Straßenbauverwaltung Baden - Württemberg
Regierungspräsidium Tübingen

	Datum	Name
bearbeitet		
geprüft		

Nr.	Art der Änderung	Datum	Name

	von Netzknoten	nach Netzknoten	Station
Anfangsstation	7 4 2 1 1 3 4 0	7 5 2 2 0 6 3 0	5 1 7 9
Endstation	7 5 2 2 0 6 3 0	7 5 2 2 0 6 6 0	0 1 4 0

Lagesystem: GK [X] UTM [ ] Stand Kataster: 07 / 2020
Höhensystem: NN [ ] NHN [X] Bestandsvermessung: 09 / 2021

FESTSTELLUNGSENTWURF

Straßenbauverwaltung Baden - Württemberg
Straße: B 28
Nächster Ort: Bad Urach

Unterlage 5
Blatt-Nr. 2
Lageplan
Bau-km 0+430 bis 0+790
Maßstab: 1:500

PSP- Element: V.2410.B0028.A05

B 28 Bad Urach

Ausbau Knotenpunkte "Wasserfall" und "Hochhaus"

Bau-km 0+000 bis Bau-km 0+790

Aufgestellt:
Regierungspräsidium Tübingen
Abteilung 4 Straßenwesen und Verkehr
Referat 42 Steuerung und Baufinanzen

Tübingen, den 11.09.2023

Geobasisdaten © Landesamt für Geoinformation und Landentwicklung Baden-Württemberg, www.lgl-bw.de, Az.: 2851.9 - 1/19
Geofachdaten © Landesverwaltung Baden-Württemberg

CARD: 9.124 / Bad Urach B28 KP Hh WF_3 / FE_Lageplan_2.PLT / FE_Lageplan_2 // 11.09.23
Format: 110,0 x 59,4 = 0,654 qm