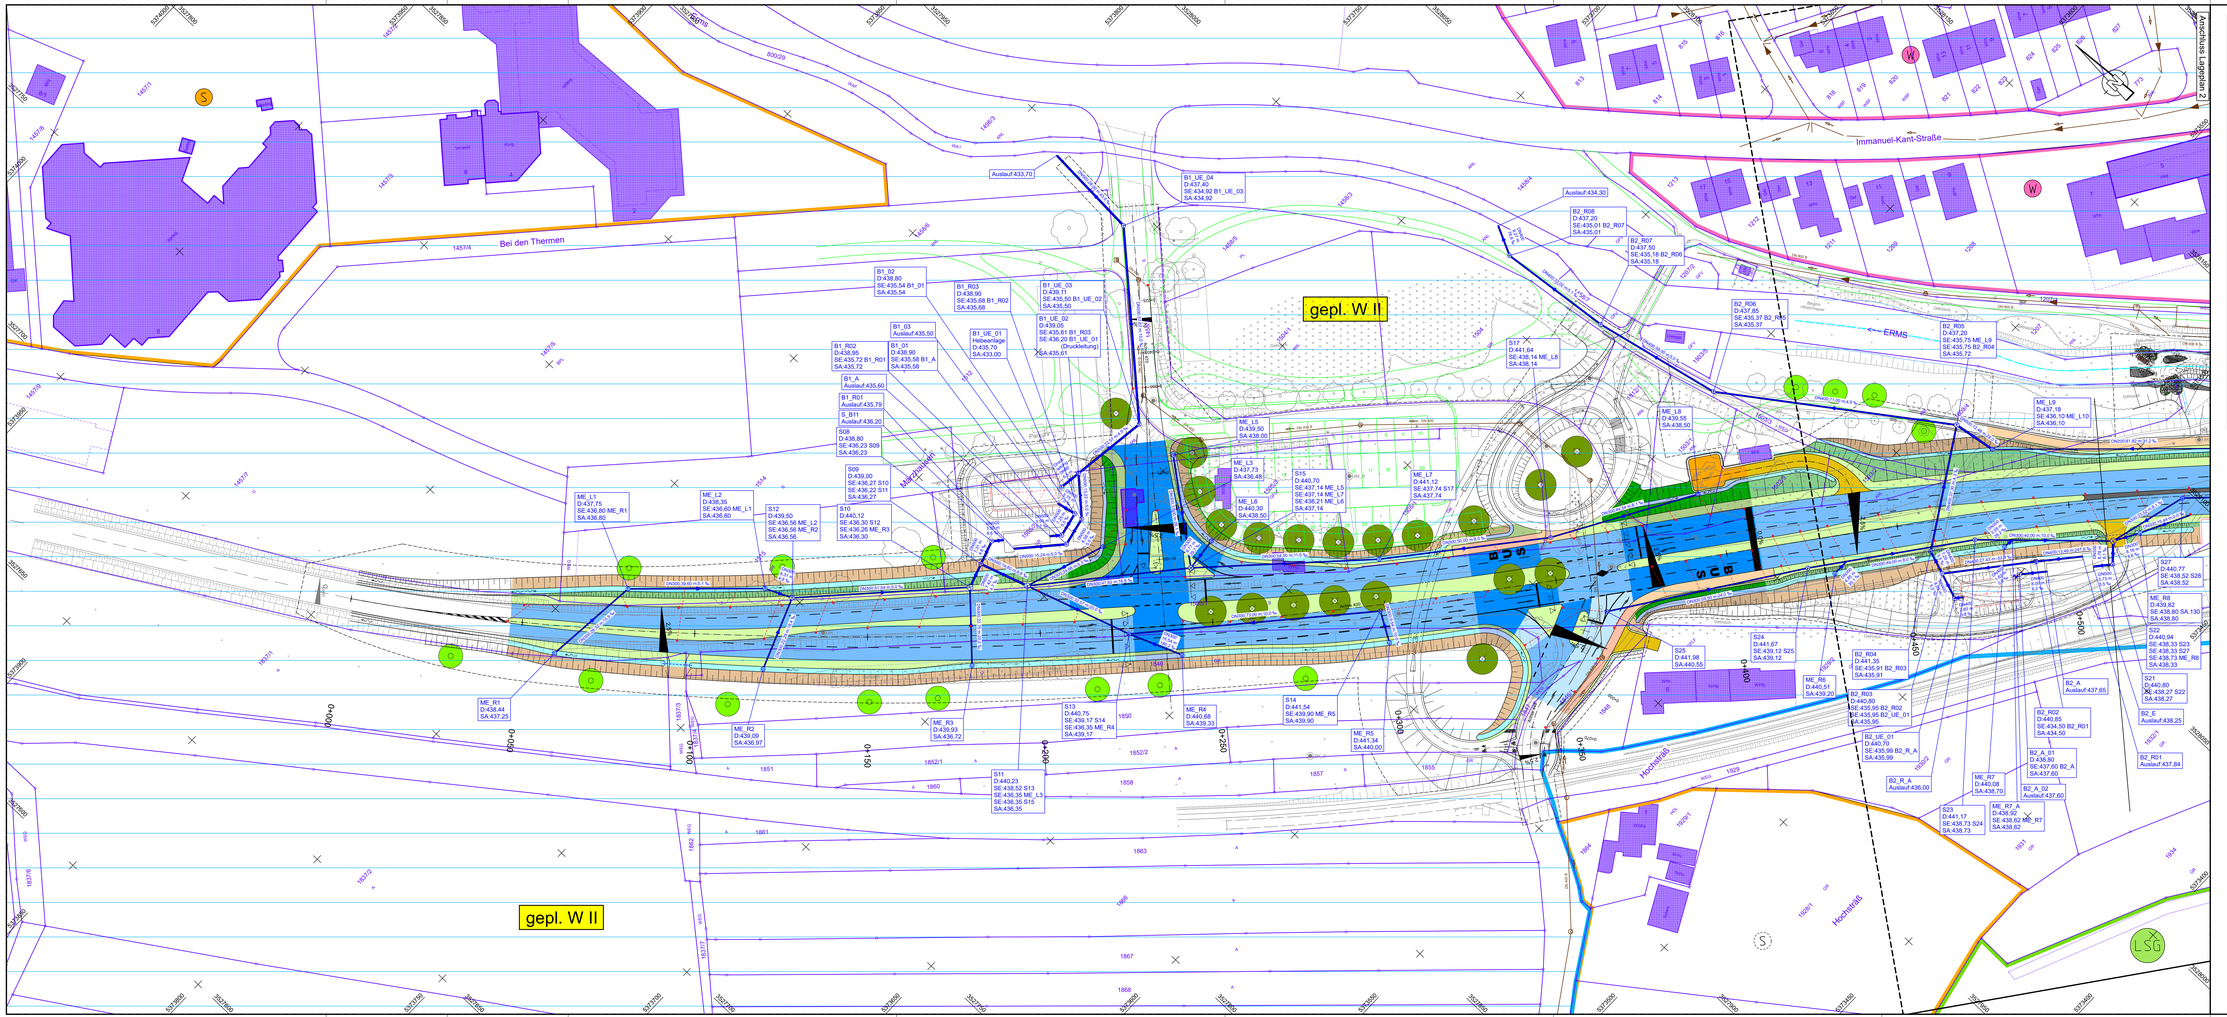
Bei den Thermen
Immanuel-Kant-Straße
Hochstraß
Hochstraß
Anschluss Langenau 2
gepl. W II
gepl. W II
ERMS
SCB
SCB
Auslauf:433.70
Auslauf:434.30
B1_UE_04
D:437.40
SE:434.92 B1_UE_03
SA:434.92
B1_02
D:438.80
SE:435.54 B1_01
SA:435.54
B1_03
Auslauf:435.50
B1_R02
D:438.95
SE:435.72 B1_R01
SA:435.72
B1_A
Auslauf:435.60
B1_R01
Auslauf:435.79
S_B11
Auslauf:436.20
S08
D:438.80
SE:436.23 S09
SA:436.23
S09
D:439.00
SE:436.27 S10
SE:436.22 S11
SA:436.27
S10
D:440.12
SE:436.30 S12
SE:436.26 ME_R3
SA:436.30
B1_R03
D:438.90
SE:435.68 B1_R02
SA:435.68
B1_UE_01
Hebeanlage
D:435.70
SA:433.00
B1_UE_02
D:439.05
SE:435.61 B1_R03
SE:436.20 B1_UE_01
(Druckleitung)
SA:435.61
B1_UE_03
D:439.11
SE:435.50 B1_UE_02
SA:435.50
ME_L1
D:437.75
SE:436.60 ME_R1
SA:436.60
ME_L2
D:438.35
SE:436.60 ME_L1
SA:436.60
S12
D:439.50
SE:436.56 ME_L2
SE:436.56 ME_R2
SA:436.56
ME_L5
D:439.50
SA:438.00
ME_L3
D:437.73
SA:436.48
ME_L6
D:440.30
SA:438.50
S15
D:440.70
SE:437.14 ME_L5
SE:437.14 ME_L7
SE:438.21 ME_L6
SA:437.14
ME_L7
D:441.12
SE:437.74 S17
SA:437.74
S17
D:441.64
SE:438.14 ME_L8
SA:438.14
ME_L8
D:439.55
SA:438.50
ME_L9
D:437.18
SE:436.10 ME_L10
SA:436.10
B2_R08
D:437.20
SE:435.01 B2_R07
SA:435.01
B2_R07
D:437.50
SE:435.18 B2_R06
SA:435.18
B2_R06
D:437.85
SE:435.37 B2_R05
SA:435.37
B2_R05
D:437.20
SE:435.75 ME_L9
SE:435.75 B2_R04
SA:435.72
S27
D:440.77
SE:438.52 S28
SA:438.52
ME_R8
D:439.82
SE:438.80 SA:438.80
S22
D:440.94
SE:438.33 S23
SE:438.33 S27
SE:438.73 ME_R8
SA:438.33
S21
D:440.80
SE:438.27 S22
SA:438.27
B2_E
Auslauf:438.25
B2_R01
Auslauf:437.84
S24
D:441.67
SE:439.12 S25
SA:439.12
S25
D:441.98
SA:440.55
ME_R6
D:440.51
SA:439.20
B2_R04
D:441.35
SE:435.91 B2_R03
SA:435.91
B2_R03
D:440.80
SE:435.95 B2_R02
SE:435.95 B2_UE_01
SA:435.95
B2_UE_01
D:440.70
SE:435.99 B2_R_A
SA:435.99
B2_R_A
Auslauf:436.00
B2_A
Auslauf:437.65
B2_R02
D:440.85
SE:434.50 B2_R01
SA:434.50
B2_A_01
D:438.60
SE:437.60 B2_A
SA:437.60
ME_R7
D:440.08
SA:438.70
B2_A_02
Auslauf:437.60
ME_R7_A
D:438.92
SE:438.62 ME_R7
SA:438.62
S23
D:441.17
SE:438.73 S24
SA:438.73
ME_R1
D:438.44
SA:437.25
ME_R2
D:439.09
SA:436.97
ME_R3
D:439.93
SA:436.72
S13
D:440.75
SE:439.17 S14
SE:438.35 ME_R4
SA:439.17
ME_R4
D:440.68
SA:439.33
S14
D:441.54
SE:439.90 ME_R5
SA:439.90
ME_R5
D:441.34
SA:440.00
S11
D:440.23
SE:438.52 S13
SE:436.35 ME_L3
SE:436.35 S15
SA:436.35
0+000
0+050
0+100
0+150
0+200
0+250
0+300
0+350
0+400
0+450
0+500
0+550
0+600
0+650
0+700
0+750
0+790
Legende
Fahrbahn
Bankett
Mulde
Damm / Einschnitt
Grünfläche
Gehweg
Geh-/ Radweg
Zuwegung , Asphalt
Grünweg / Erdweg
Stützmauer
Abgrenzungslinie
Entwässerung
vorhanden
geplant
DN 300
Regenwasserleitung DN 300 mit Angabe von Fließrichtung, Länge und Gefälle
Kontrollschacht/ Drain mit Drainageleitung
Straßenablauf mit Anschlussleitung
Prüfschacht
Ablaufschacht
Rohrdurchlass mit Böschungsstück
Rechteckdurchlass mit Endbauwerk
1
2
Ingenieurbüro für Bauwesen
Herbert Germey GmbH
GERMEY
Reutlingen
Tel. 07071/9184-0 Fax 07071/9184-80 e-mail: zentral@germey.de
Datum
Name
bearbeitet 31.08.2023 SJ
gezeichnet 31.08.2023 Rm
geprüft 31.08.2023 SJ
Straßenbauverwaltung
Baden - Württemberg
Regierungspräsidium Tübingen
Datum
Name
bearbeitet
geprüft
Nr.
Art der Änderung
Datum
Name
Anfangsstation
Endstation
von Netzknoten
nach Netzknoten
Station
7 7 4 2 1 1 3 4 0 7 5 1 2 2 0 6 3 0 0 3 5 1 7 0
7 5 1 2 2 0 6 3 0 7 5 1 2 2 0 6 6 0 0 0 1 4 0 0
Lagesystem: GK
UTM
Stand Kataster: 07 / 2020
Höhensystem: NN
NHN
Bestandsvermessung: 09 / 2021
FESTSTELLUNGSENTWURF
Straßenbauverwaltung Baden - Württemberg
Straße: B 28
Nächster Ort: Bad Urach
Unterlage 8
Blatt-Nr. 1
Lageplan der Entwässerungsmaßnahmen
Bäderstraße
Bau-km 0+000 bis 0+540
PSP- Element: V.2410.B0028.A05
Maßstab: 1:500
B 28 Bad Urach
Ausbau Knotenpunkte "Wasserfall" und "Hochhaus"
Bau-km 0+000 bis Bau-km 0+790
Aufgestellt:
Regierungspräsidium Tübingen
Abteilung 4 Straßenwesen und Verkehr
Referat 42 Steuerung und Baufinanzen
Tübingen, den 11.09.2023
Geobasisdaten © Landesamt für Geoinformation und Landentwicklung Baden-Württemberg, www.lgl-bw.de, Az.: 2851.9 - 1/19
Grafikschicken © Landesvermessung Baden-Württemberg
GAMS: 9.124 / Bad Urach B28-KP Nr.8/1_1 / VE_Entwässerungsmaßnahmen_1.PLT / VE_Entwässerungsmaßnahmen_1 / 09.09.23
Format: 169,0 x 80,0 = 5.865 qm
03/2023