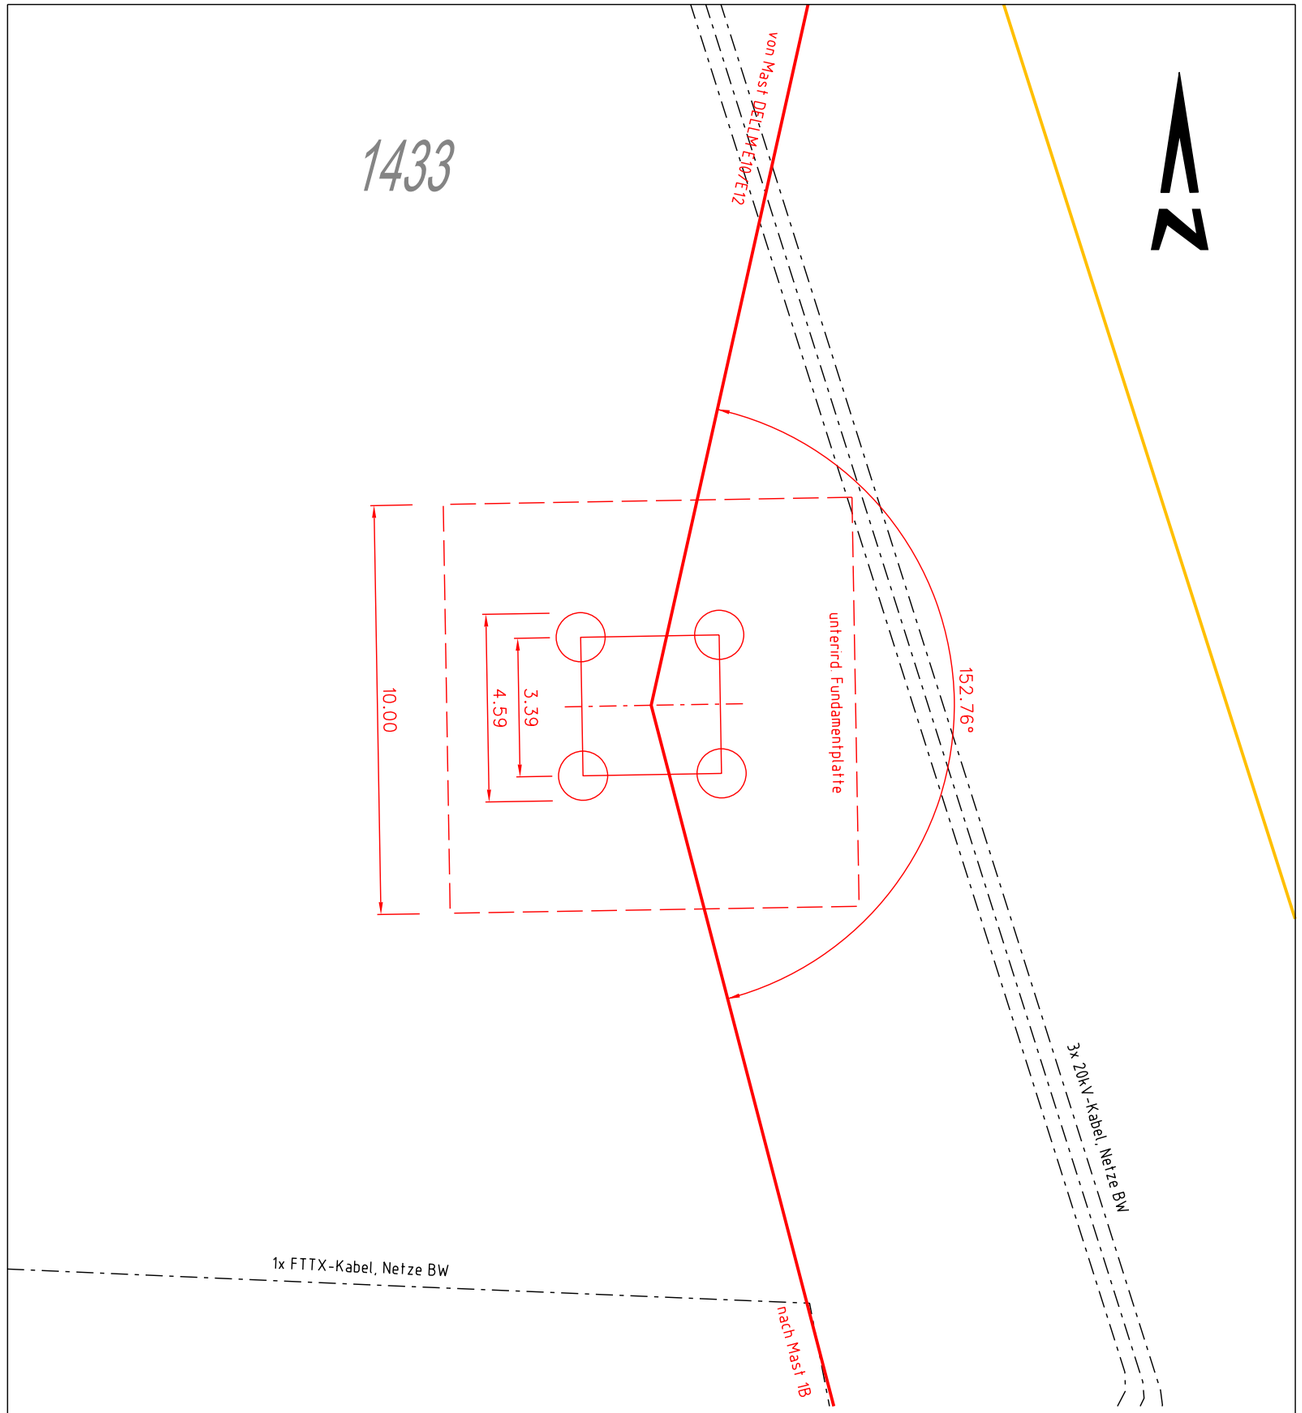

Für die Vollständigkeit und Richtigkeit der Darstellung unterirdischer Bauwerke und Leitungen wird keine Gewähr übernommen.

Darstellung auf der Grundlage von Geodaten des © Landesamt für Geoinformation und Landentwicklung Baden-Württemberg

Mastkoordinaten (GK)	Mastnummer	Rechtswert (X)	Hochwert (Y)
Neubau	0007/1A	3565629.43	5352119.54

Gemeinde: Erbach	Flurstück	Fundament	m² Mastanteil %		Gestänge	Typ
Gemarkung: Dellmensingen	1433	4.59 x 4.59	21.07	100	A30-2016-21	WED (90°-70°) 15.0
Flur: 0						

Netze BW

Ein Unternehmen der EnBW

Ersatzneubau mit Leistungserhöhung

110-kV-Leitung Dellmensingen - Achstetten, LA 0007

LA-Abschnitt: von UW Dellmensingen bis UW Achstetten

Maststandortskizze 0007/1A

Genehmigungsunterlage

Anlage 7.1

Planfeststellungsbehörde:

Regierungspräsidium Tübingen
Referat 24 - Recht, Planfeststellung
Konrad-Adenauer-Straße 20
72072 Tübingen

Index	Datum	Änderung	Bearb./Fa	Geprüft/Fa	Freigabe
c					
b					
a	-	-	-	-	-

imp GmbH
Lise-Meitner-Straße 8
89081 Ulm

Netze BW GmbH
Schelmenwasenstraße 15
70567 Stuttgart

	Datum	Name
Bearbeitet	18.10.2018	Müller
Geprüft	25.10.2018	Kießling
Freigabe		
Zeichnungs-Nr.		

Ersetzt durch		Maßstab	1 : 150
Ersatz von		Einheit	Meter
Planindex	0007_P_MS_M1A_c	Blatt-Nr.	1 von 12