
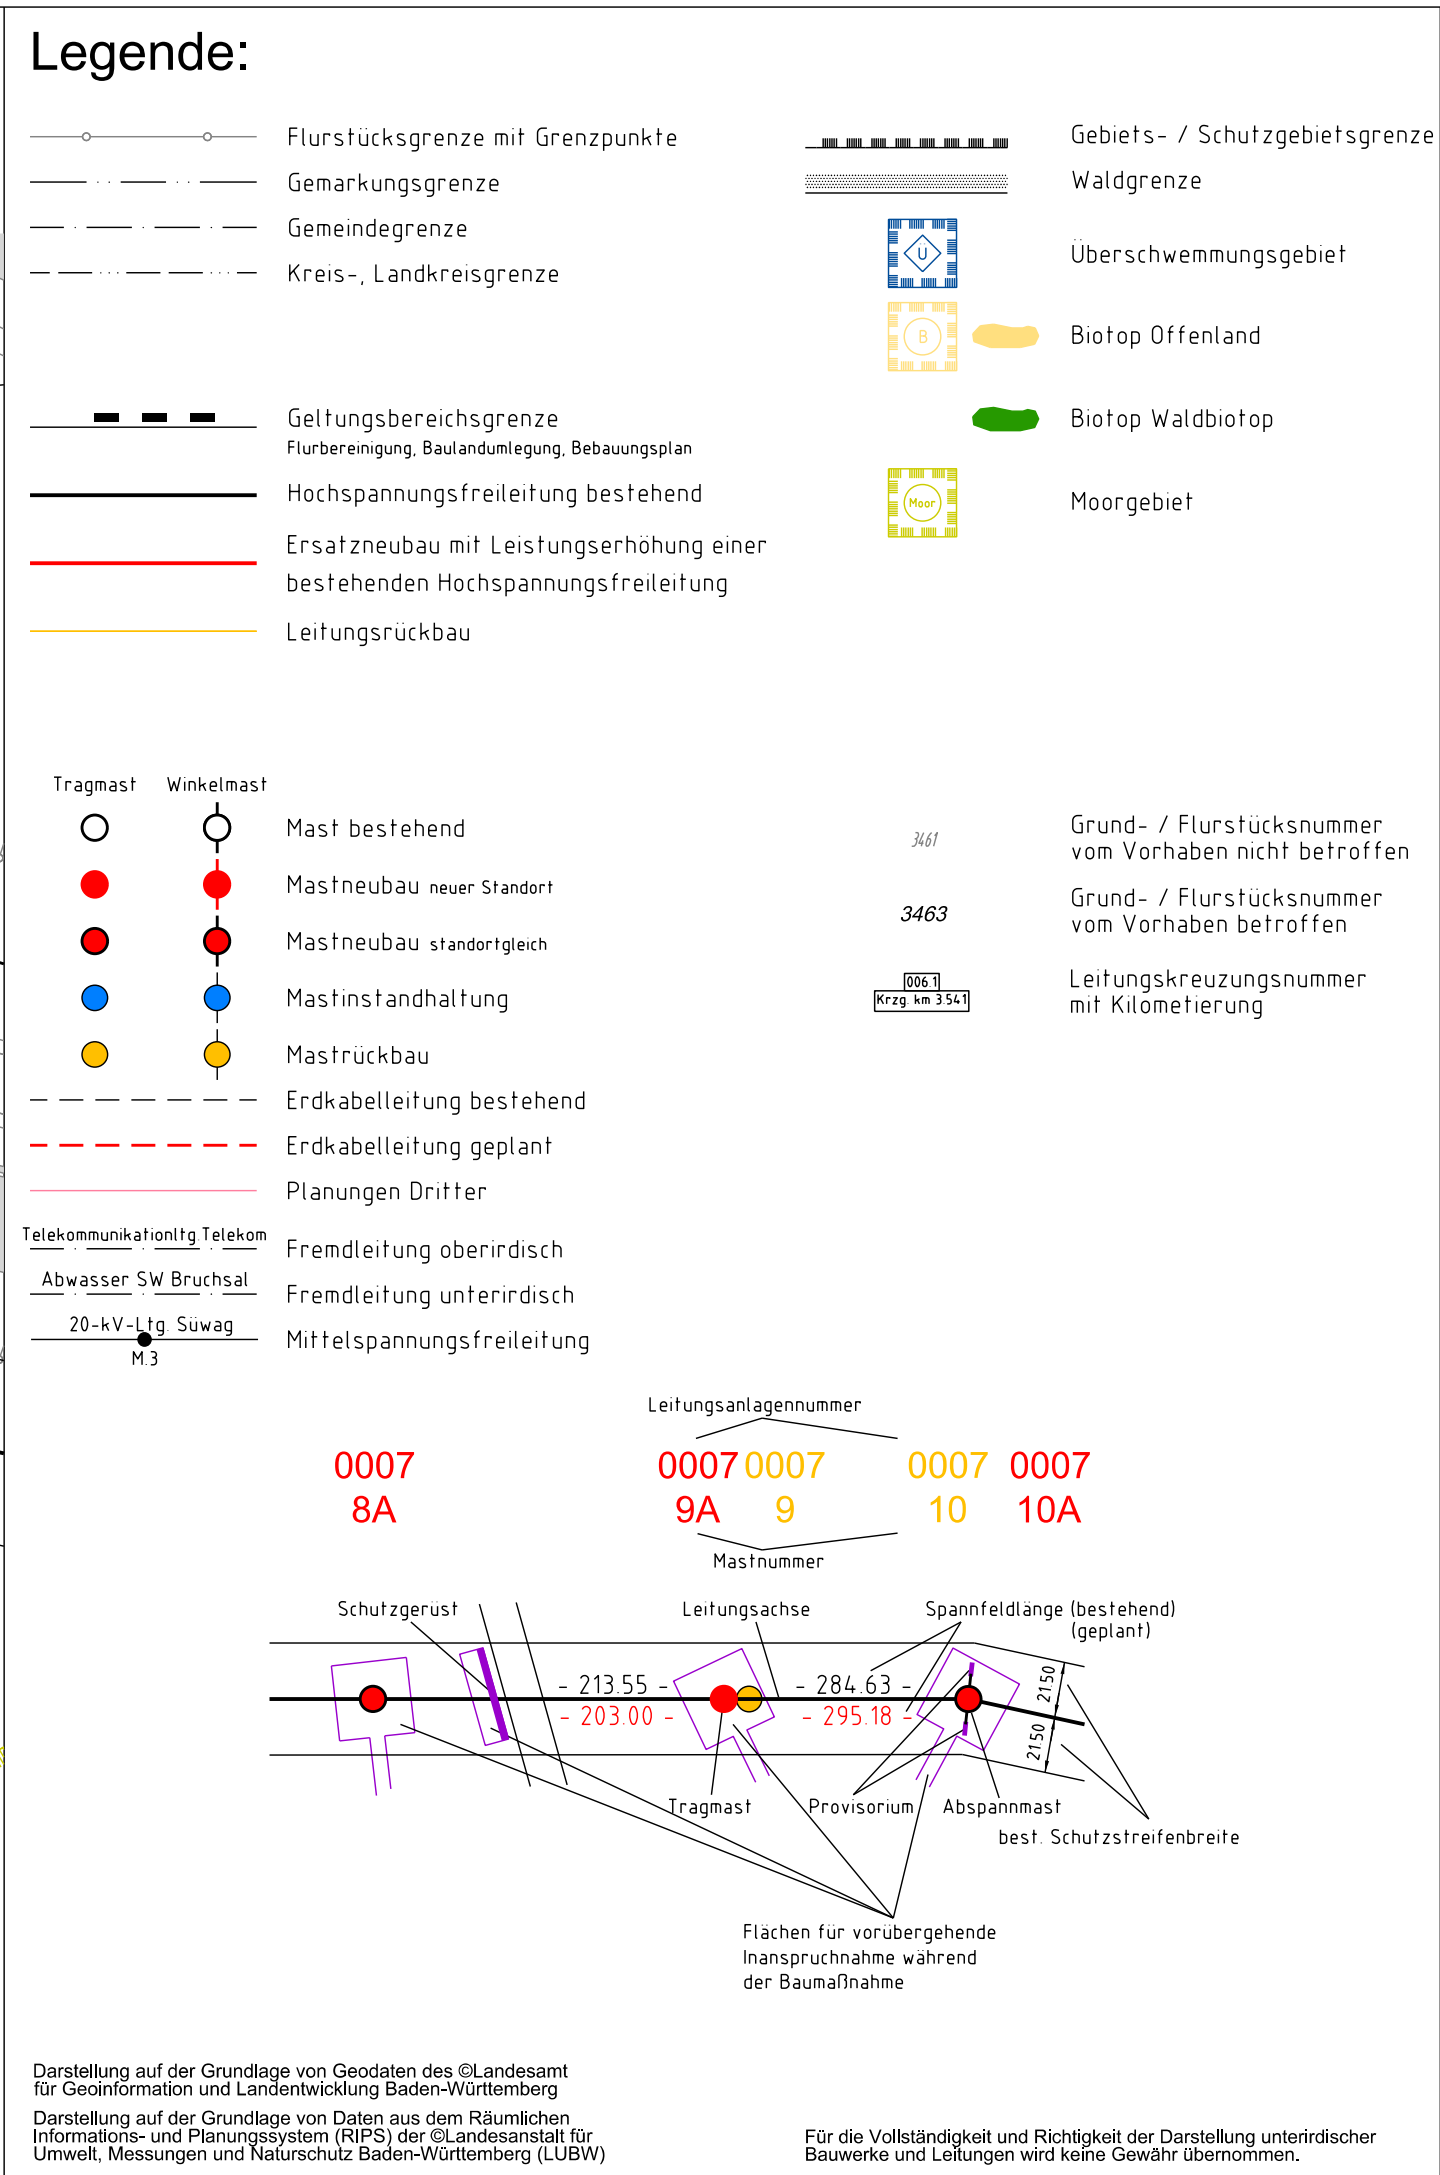


Für diese Zeichnung behalten wir uns alle Rechte vor.
Ohne unsere vorherige Zustimmung darf diese Unterlage weder vervielfältigt, noch Dritten zugänglich gemacht und durch den Empfänger oder Dritte auch nicht in anderer Weise mitbenutzt werden.

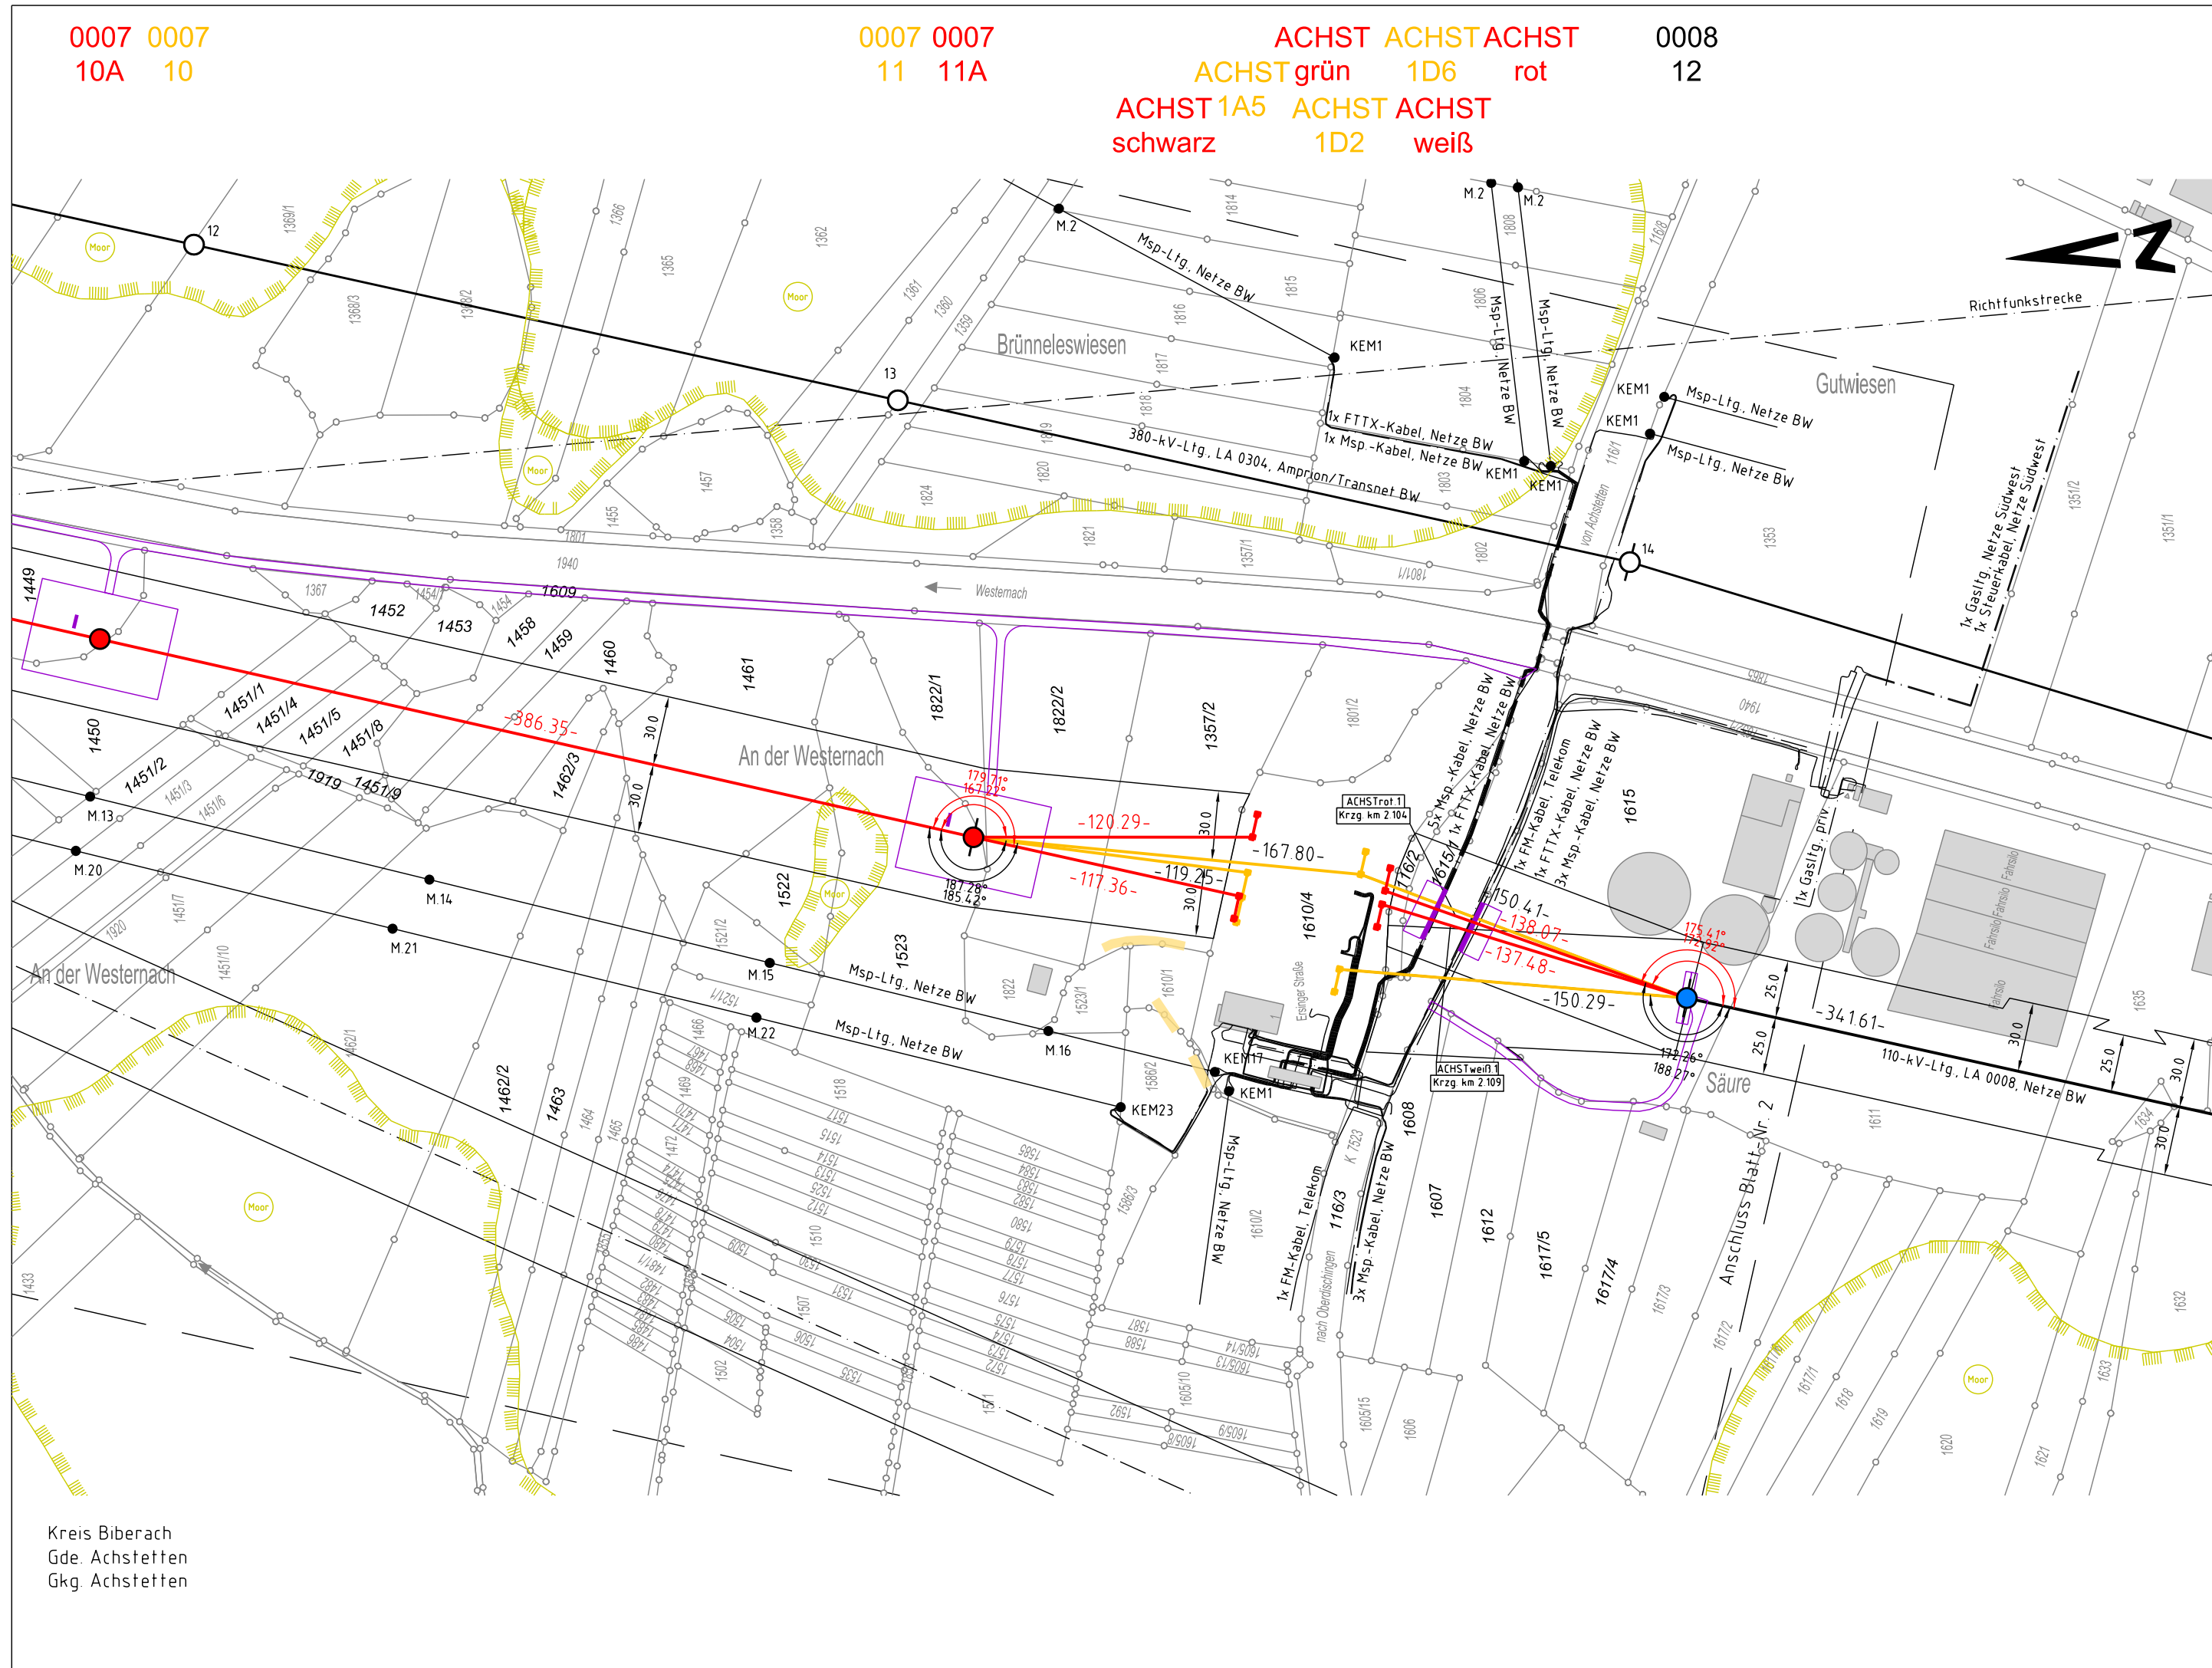

Ein Unternehmen der EnBW

Ersatzneubau und Leistungserhöhung

110-kV-Leitung Dellmensingen - Achstetten, LA 0007

110-kV-Leitung Achstetten - Biberach, LA 0008

LA-0007-Abschnitt: von Mast Nr. 11A bis UW Achstetten (grün)

LA-0008-Abschnitt: von UW Achstetten (weiß) - bis Mast Nr. 12

LA-0008-Abschnitt: von UW Achstetten (rot) - bis Mast Nr. 12

Lageplan

Genehmigungsunterlage

Anlage 3.3

Planfeststellungsbehörde:
Regierungspräsidium Tübingen
Referat 24 - Recht, Planfeststellung
Konrad-Adenauer-Straße 20
72072 Tübingen

c					
b					
a					
Index	Datum	Änderung		Bearb./Fa	Geprüft/Fa
					Freigabe
			Netze BW GmbH Schelmenwasenstraße 15 70567 Stuttgart		
imp GmbH Lise-Meitner-Straße 8 89081 Ulm					
Bearbeitet	11.10.2018	Müller	Ersetzt durch	Maßstab 1 : 2 500	
Geprüft	25.10.2018	Kiefling	Ersatz von	Einheit	Meter
Freigabe					
Zeichnungs-Nr.			Planindex 0007_LP_LP_M11A-ACHST_f	Blatt-Nr.	3 von 3