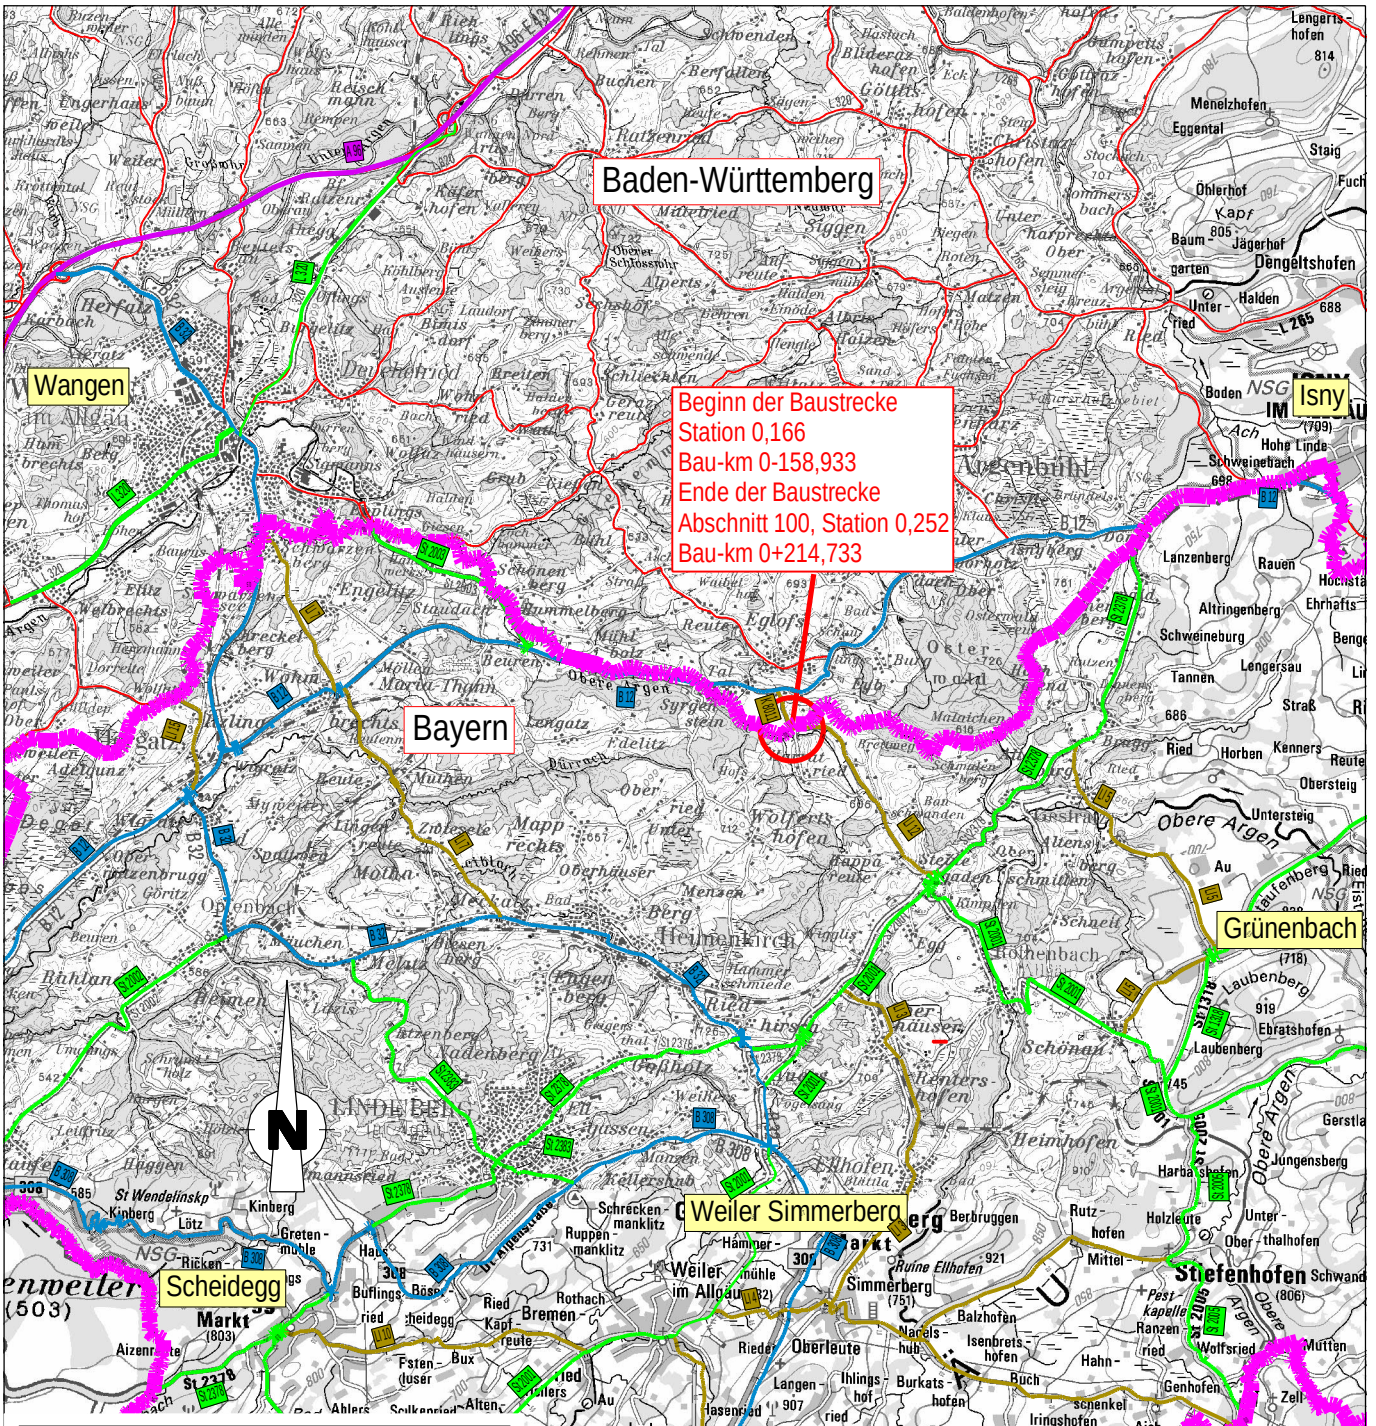

Zeichenerklärung

Planung

- Baumaßnahme
- Knotenpunkt in 2 Ebenen

Straßennetz

- A 96 — Bundesautobahn
- B 308 — Bundesstraße
- St 2002 — Staatsstraße
- LI 6 — Kreisstraße
- sonstige Straßen

Verwaltung

- Landesgrenze
- Kreisgrenze

Straßenbauverwaltung Freistaat Bayern

aufgestellt:
Staatliches Bauamt Kempten

Werner Schmid , BD

Straße / Abschnittsnummer / Station:
K 8011, Station 0,166 bis Li 12, Abschnitt 100 / Station 0,252

Unterlage: 2

Übersichtskarte

Maßstab: 1 : 100 000

PROJIS-Nr.:

Datum: 07.10.2019

K 8011/LI 12, B 12 (Eglofstal) - St 2378 (Steinegaden)

Ersatzneubau der Grenzbrücke über die Obere Argen