Schnitt A-A Treppe und Gehweg M 1:200

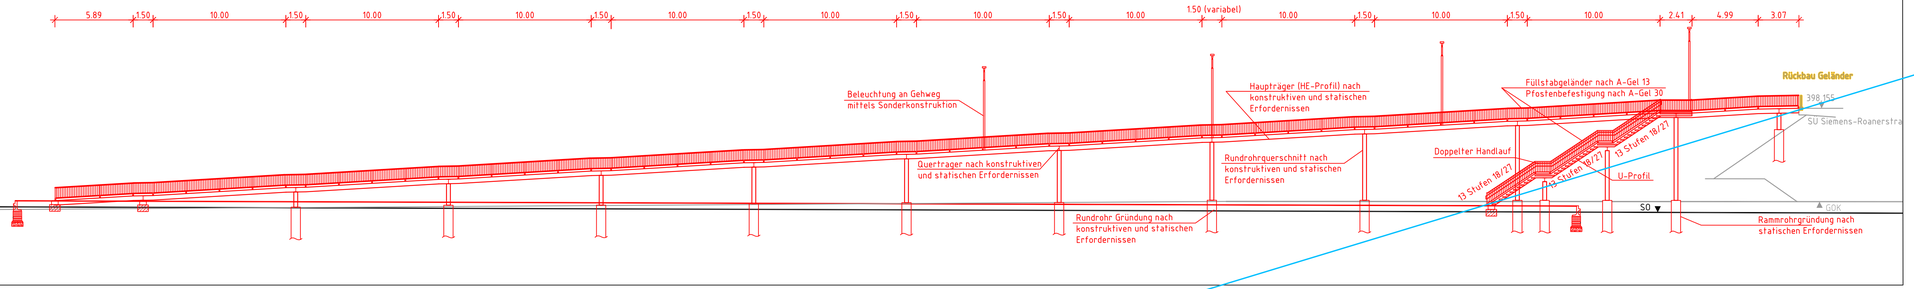

Draufsicht Treppe und Gehweg M 1:200

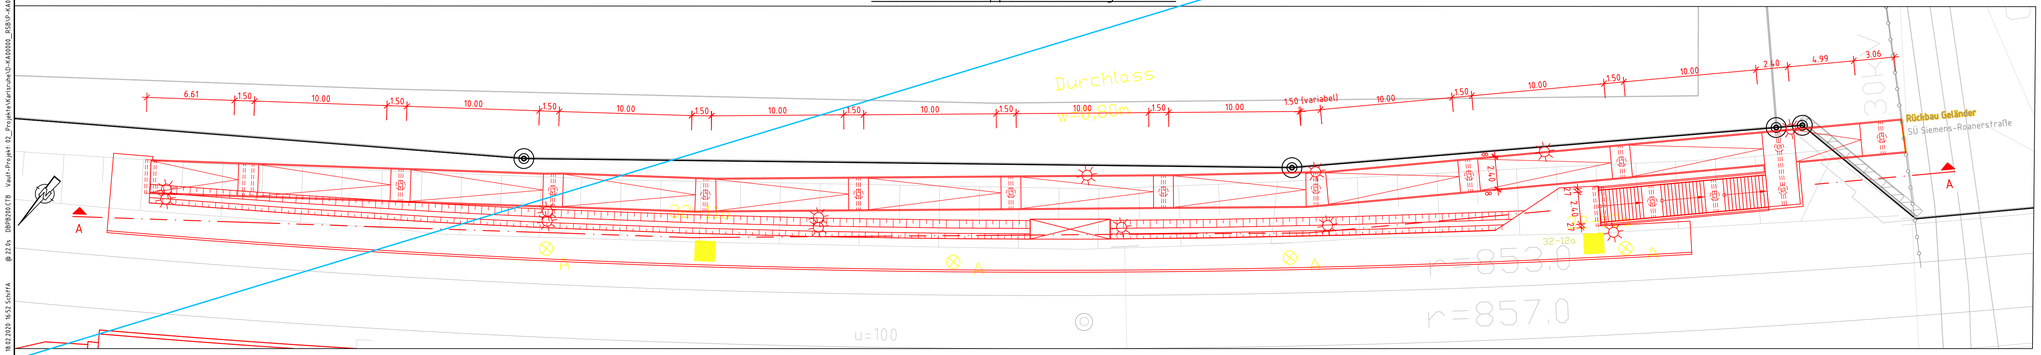

Genehmigungsvermerk des RP Tübingen:

Mitgeltende Unterlagen: Legende, Anlage 0

Oberleitungsmast und Beleuchtung sind nur beispielhaft dargestellt

Unterlage für eine Entscheidung nach § 18 AEG

Ungültig, wird ersetzt durch Anlage 6.1, Blatt 1a

Index	Datum	Bearbeiter	Datum	gesehen

Auftragnehmer:
DB Engineering & Consulting GmbH
Region Südwest
Schwarzwaldstraße 82
76137 Karlsruhe

Ort, Datum, Unterschrift

Planver
DB
mbH
mik GmbH

Auftrags-Nr.: P-KA00952

Genehmigungsplanung

	Datum	Name
gez.	10/2015	R. Buchleither
bearb.	10/2015	T. Elias
gepr.	10/2015	M. Wegener

Projekt:

Regional...adtbahn Neckar-Alb
Neckar-Alb-Bahn, Strecke 4600, Metzingen - Tübingen
PfA 5 Neckar-Alb-Bahn (Lkr. Reutlingen)

Auftraggeber:
Erms-Neckar-Bahn AG
Pfählerstr. 17
72574 Bad Urach

Ort, Datum, Unterschrift

Maßstab:	Planbezeichnung:	Ausgabe vom
1:200	Draufsicht, Längsschnitt Hp Reutlingen-Storlach	16.02.2016
Blattformat		Blatt 1 von 2
		Anlage 6.1

08.02.2016 16:53 stohrA DBPBS\EIB Vau\~Projekt~ 02_Projekte\Kartenlauf\D-KA0002_PSB\P-KA00952_RT_Storlach_Ausstieg\04_Planung\04_GP_0_GP_BL_NAB_1851_LP_1.1_Blaudruck.dwg 1:1=0.8