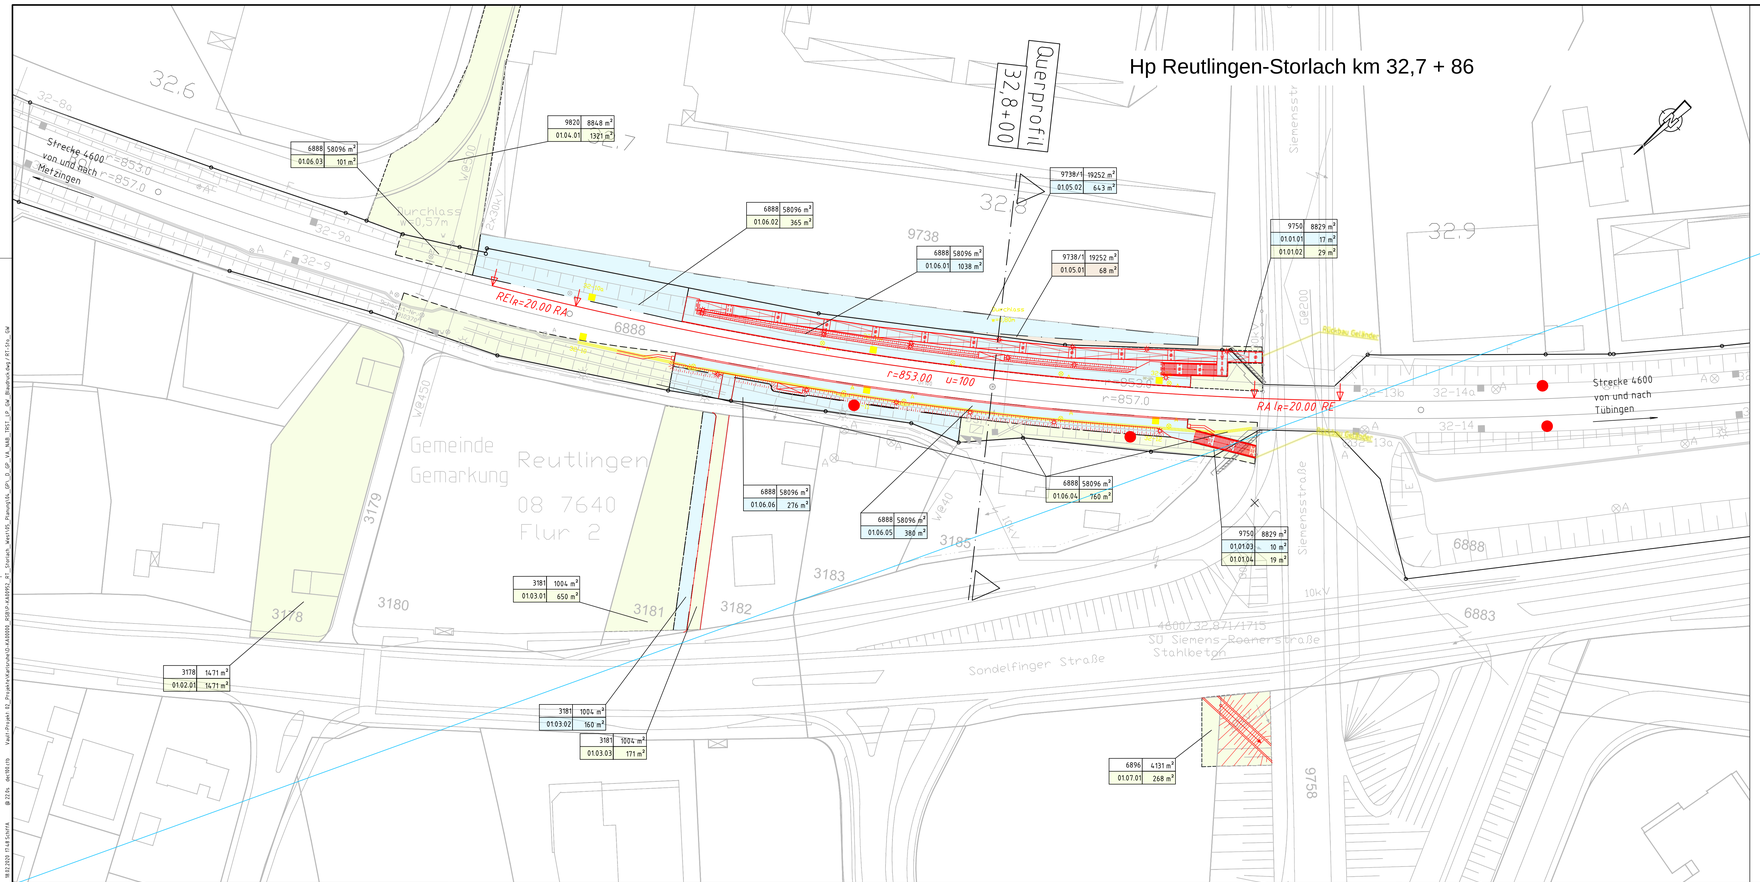

Genehmigungsvermerk des RP Tübingen

Mitgeltende Unterlagen: Legende, Anlage 0

Oberleitungsmast und Beleuchtung sind nur beispielhaft dargestellt

Unterlage für eine Entscheidung nach § 18 AEG

Index	Datum	Bearbeiter	Datum	gesehen

Auftragnehmer: DB Engineering & Consulting GmbH, Region Südwest, Schwarzwaldstraße 82, 76137 Karlsruhe

Planer: DB mbH

Auftrags-Nr.: P-KA00952

Genehmigungsplanung

	Datum	Name
gez.	03/2015	S. Büchel
bearb.	04/2015	A. Schadt
gepr.	10/2015	M. Wagener

Ort, Datum, Unterschrift

Ungültig, wird ersetzt durch Anlage 8.1, Blatt 1b

Projekt:

Regional-Stadtbahn Neckar-Alb

Neckar-Alb-Bahn, Strecke 4600, Metzingen - Tübingen

PfA 5 Neckar-Alb-Bahn (Lkr. Reutlingen)

Auftraggeber:

Erms-Neckar-Bahn AG

Pfählerstr. 17

72574 Bad Urach

Ort, Datum, Unterschrift

Maßstab	Planbezeichnung	Ausgabe vom
1:500	Grunderwerbsplan Hp Reutlingen-Storlach	23.01.2017
Blattformat:		Blatt 1a von 1
		Anlage 8.1