



Verbreiterung B 12

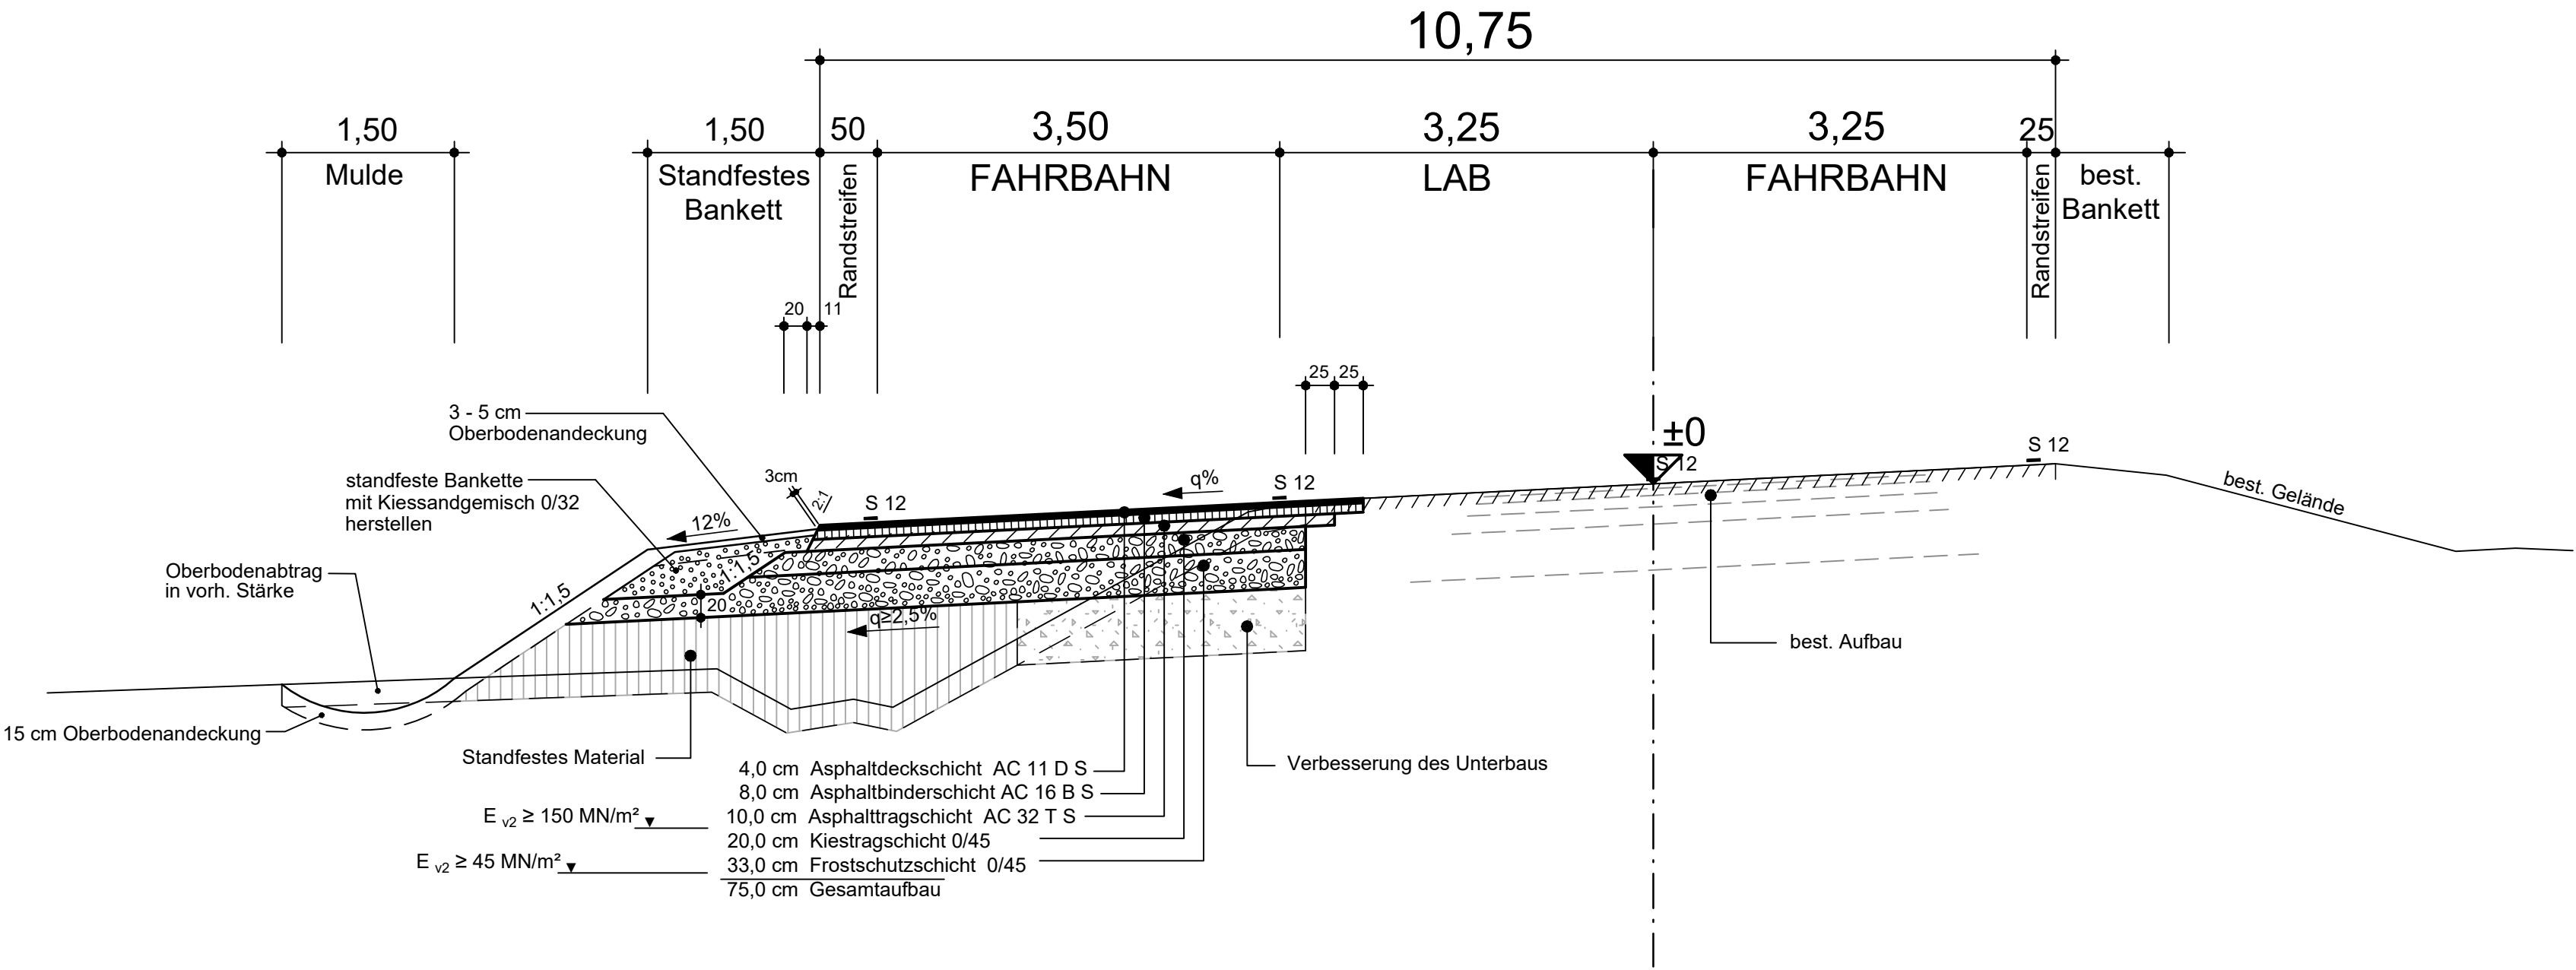

Fahrbahnaufbau nach RStO 12, Ausgabe 2012, Belastungsklasse Bk10,0, Tafel 1, Zeile 4

Verbreiterung B 12

 pirker + pfeiffer ingenieure	Büro Münsingen Telefon 07381 / 93 98 - 0		Datum	Name
	Münsingen · Reutlingen Rottweil · Friedrichshafen Neu-Ulm · Altdorf		gezeichnet	20.09.2019 BE
	www.pirker-pfeiffer.de		geprüft	20.09.2019 WA
			freigegeben	

	Landratsamt Ravensburg		Datum	Name
			bearbeitet	

Nr.	Art der Änderung	Datum	Name

Anfangsstation	von Netzknoten	nach Netzknoten	Station
Endstation	8325019	8325020	0538

Lagesystem:	GK <input checked="" type="checkbox"/>	UTM <input type="checkbox"/>	Stand Kataster:	04 / 2013
Höhensystem:	NN <input checked="" type="checkbox"/>	NHN <input type="checkbox"/>	Bestandsvermessung:	2014 - 04/2016

FESTSTELLUNGSENTWURF

Straßenbauverwaltung Baden - Württemberg		Unterlage	14
Straße: K 8011		Blatt-Nr.	2
Nächster Ort: Eglofs		STRASSENQUERSCHNITT	
PROJIS-Nr.:			
PSP- Element:			
		Maßstab:	1:50

K 8011
Verlegung des Anschlusses
an die B 12

Aufgestellt: Ravensburg, den 20.09.2019 Straßenbauamt	Genehmigt: Ravensburg, den 08.10.2019 Straßenbauamt
gez. Fugel	gez. Gehringer

--	--