



Lageplan

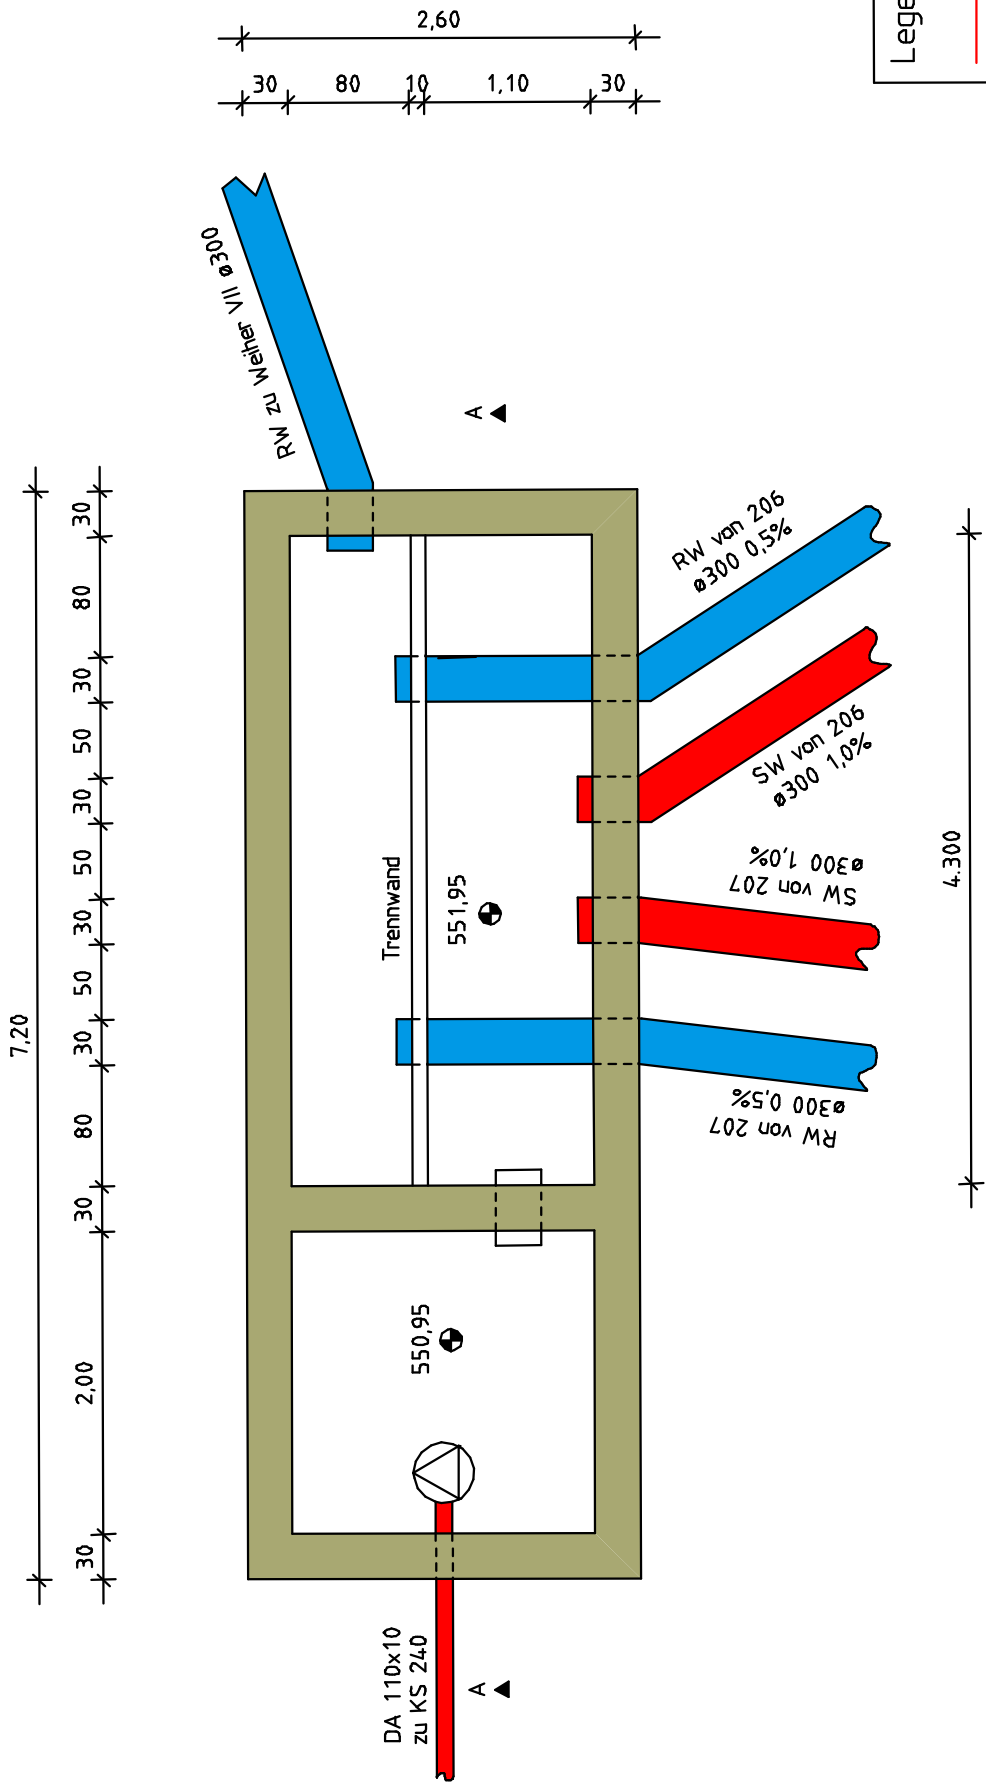

Legende	
<span style="color: red;">—</span>	Schmutzwasser
<span style="color: blue;">—</span>	Regenwasser

Schnitt A-A

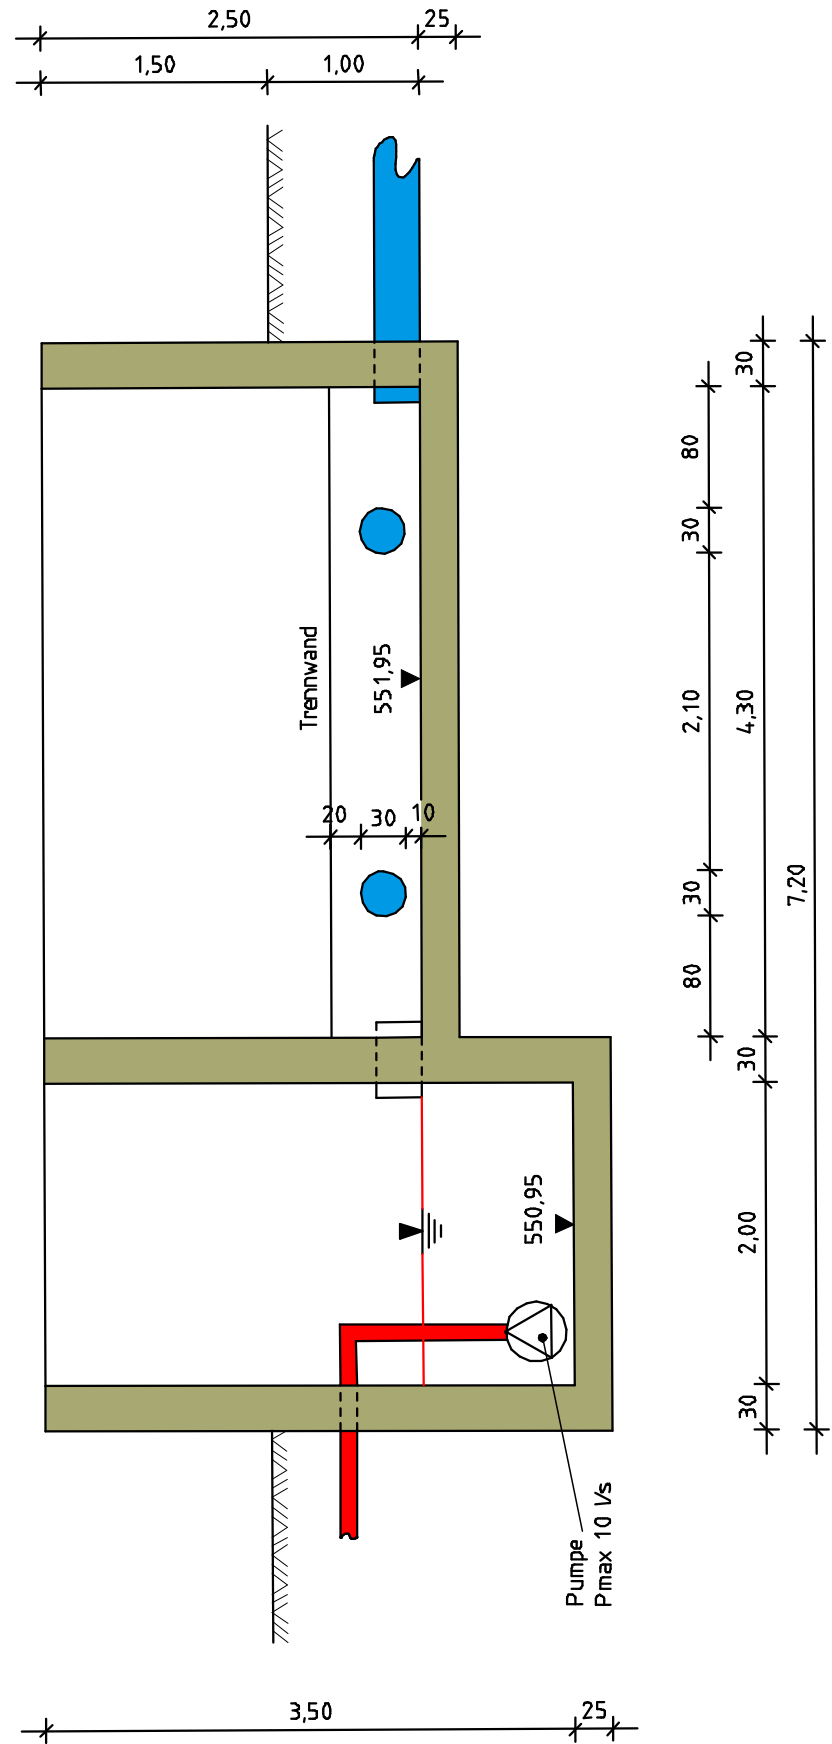

*Bauschuttdeponie Klasse I  
Deponiefeld Süd  
Riedlingen, Ortsteil Neufra  
TRENNSCHACHT 230*

M 1:50

Landkreis: BIBERACH

Stadt: RIEDLINGEN

Gemarkung: NEUFRA

Gefertigt: Binzwangen 14.04.2021

ppa. Dipl. Ing. (FH) Thomas Braunsberg

**MARTIN BAUR GMBH**

88521 Binzwangen, Tel. 07371/505-0, Fax 505-50

LPL23-T-PL0