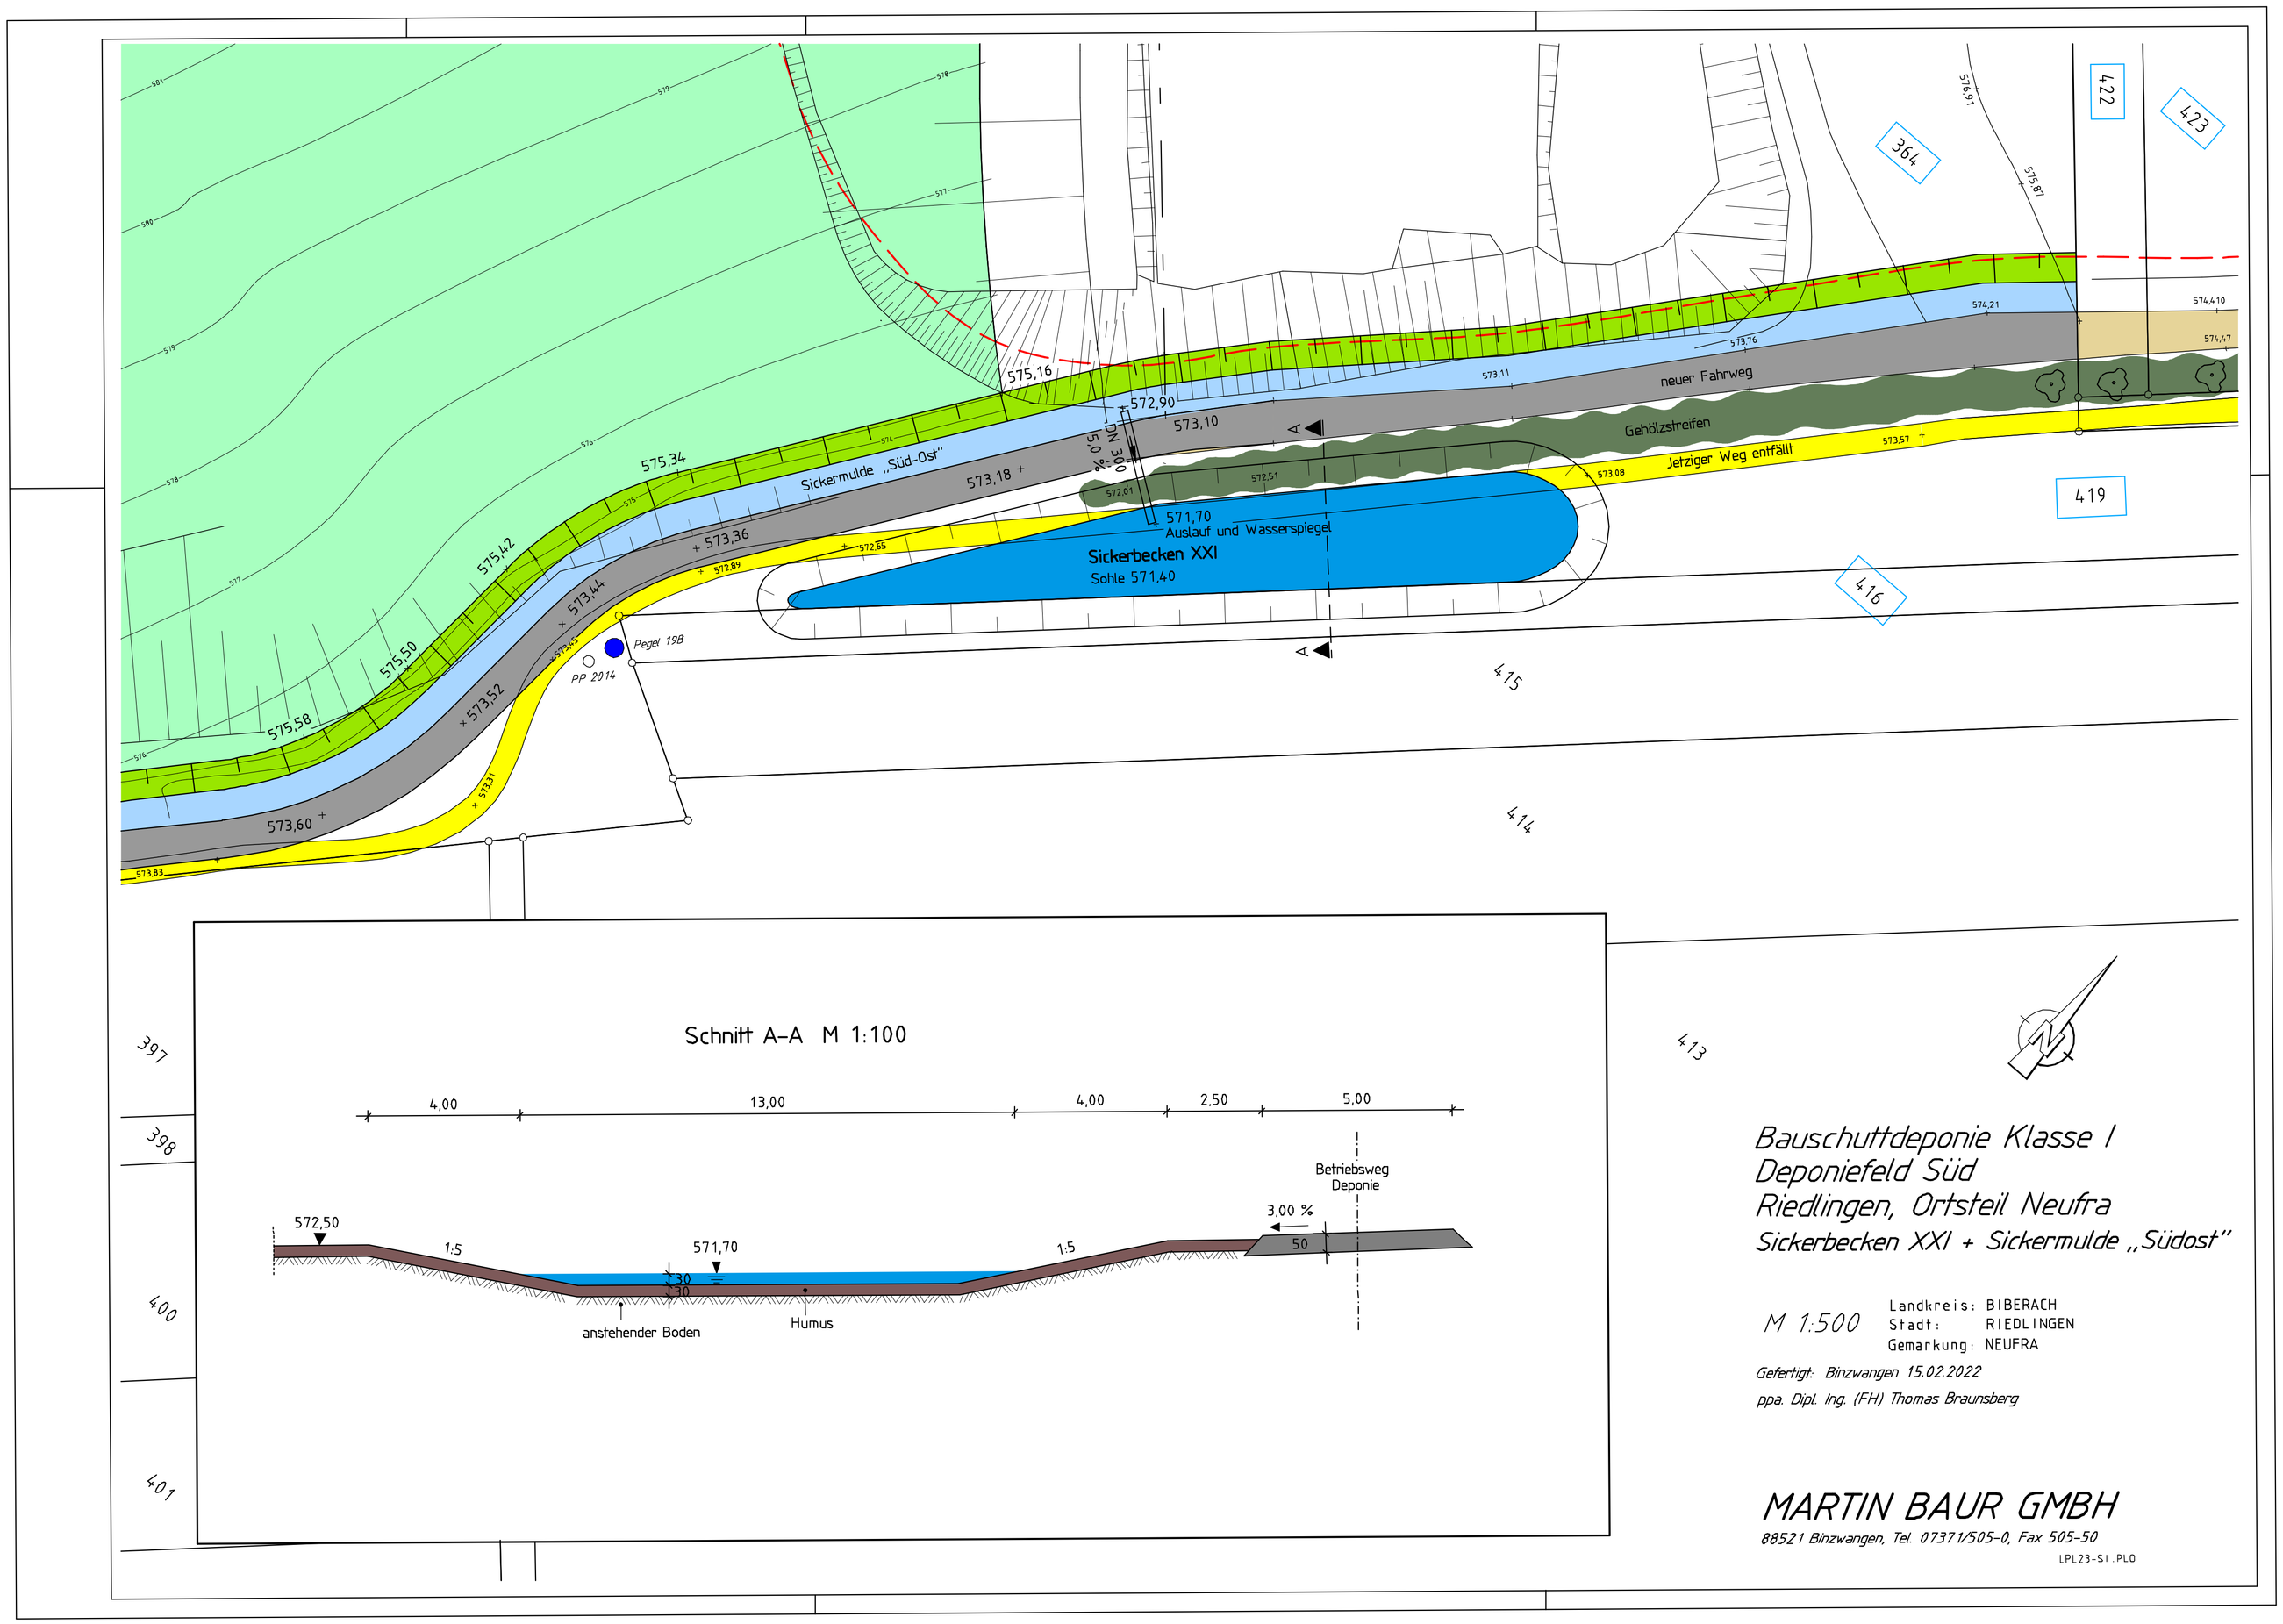

Bauschuttdeponie Klasse I
Deponiefeld Süd
Riedlingen, Ortsteil Neufra
Sickerbecken XXI + Sickermulde „Südost"

M 1:500

Landkreis: BIBERACH
Stadt: RIEDLINGEN
Gemarkung: NEUFRA

Gefertigt: Binzwangen 15.02.2022
ppa. Dipl. Ing. (FH) Thomas Braunsberg

MARTIN BAUR GMBH
88521 Binzwangen, Tel. 07371/505-0, Fax 505-50

LPL23-SI.PLO