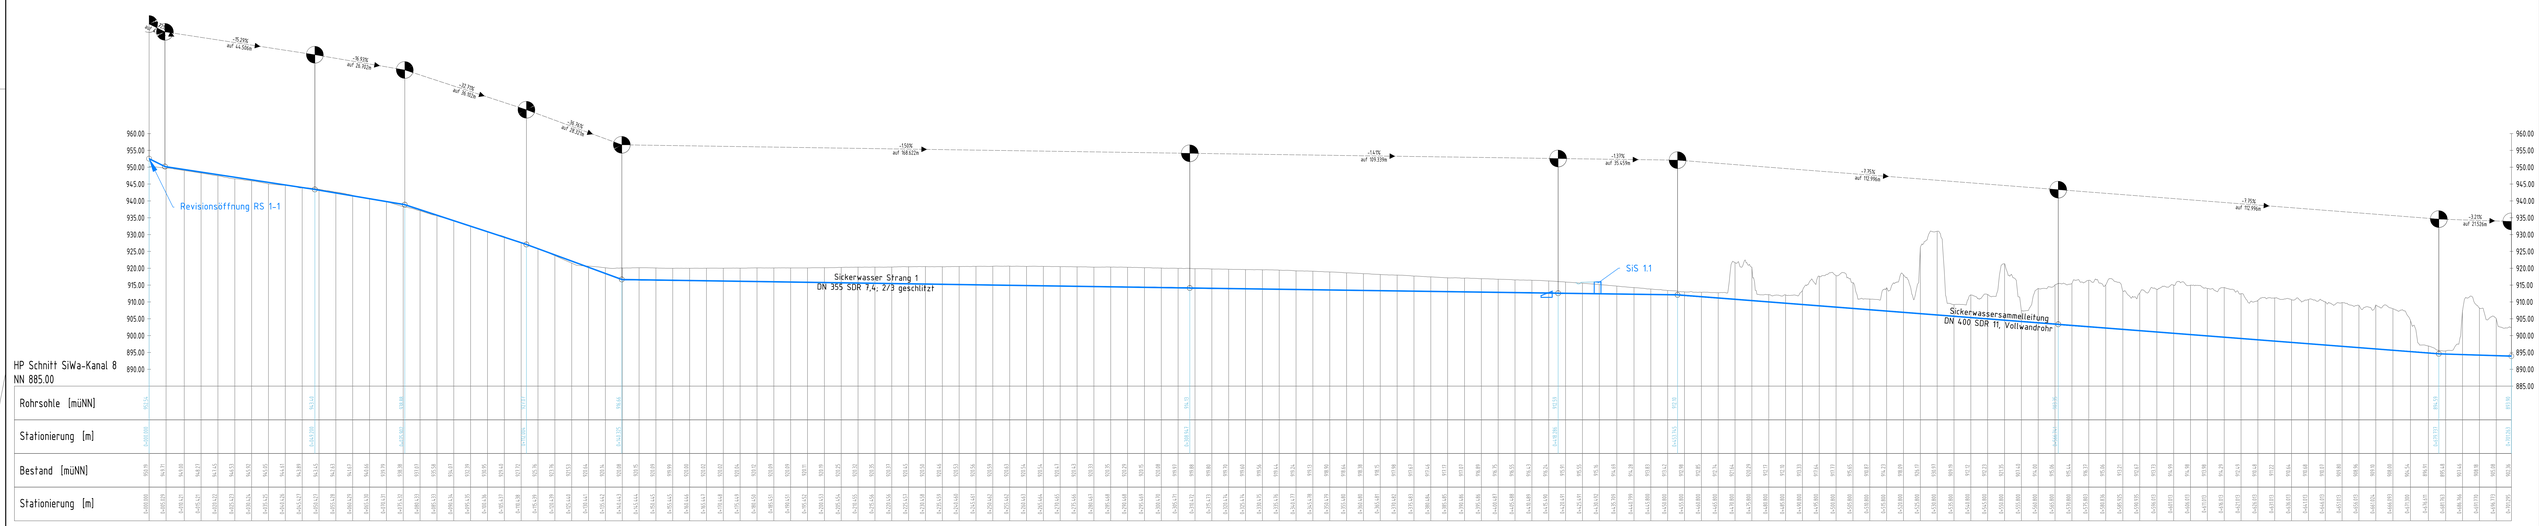

Plangrundlage:
Iststandsvermessung, Stand Juni 2018
Bestandsaufnahme Sweco, Stand März 2018

f				
e				
d				
c				
b				
a				
	Datum	gez.	gepr.	Änderung

Auftraggeber
Projekt

Landkreis Zollernalbkreis
Ausbau und Betrieb einer DK I - und DK 0 - Deponie
Restverfüllung der DK -0,5 Deponie

Zeichnungsinhalt

Deponie Albstadt - Schönbuch
Längsschnitt Sickerwasserableitung bis Kanalanschluss

	Datum	Name	Planungsstand / Maßstab	Kennzeichnung	
gez.	17.01.2019	Hatzinger	Planfeststellung	Projekt-Nr. 0931-18-005	--
gepr.	17.01.2019	Töhne	1:1.000	Datei-Nr. 0931-18-005_LP401_ALB_a	dwg
				Zeichnung-Nr. GP-S-03	--

SWECO

Sweco GmbH
Jakob Kaiser Straße 2
55130 Mainz
Deutschland
T +49 (0)6131 98283 0
F +49 (0)6131 98283 25

Zertifiziert durch die TÜV Rheinland Cert GmbH (www.tuv.com, ID 9105062207)
nach ISO 9001:2008, ISO 14001:2004, OHSAS 18001:2007

Auftraggeber / Antragsteller
Balingen, den 15.01.2020

Planverfasser
Mainz, den 15.01.2020

Blattgröße: A1