



Schnitt 1-1

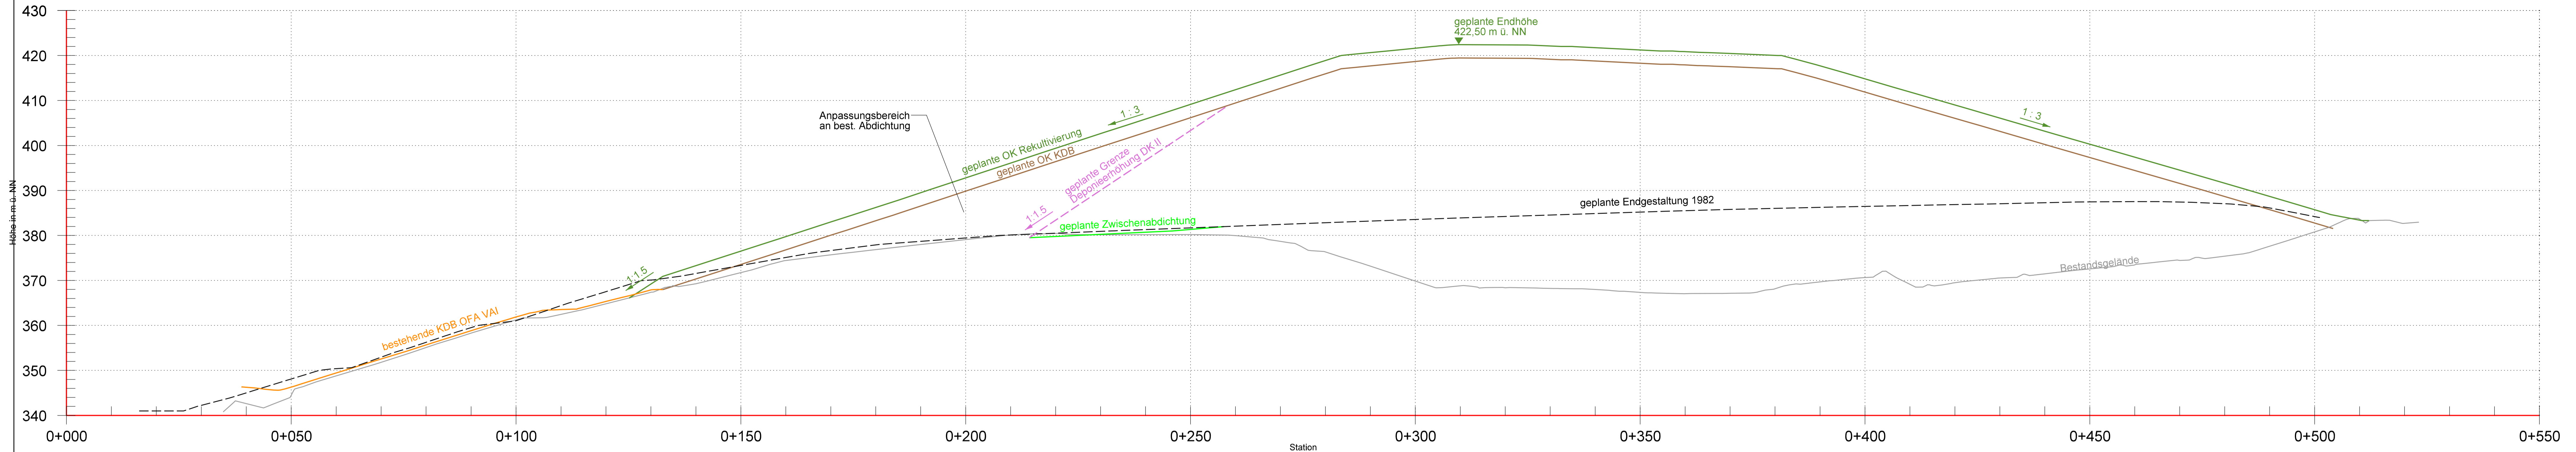

Schnitt 2-2

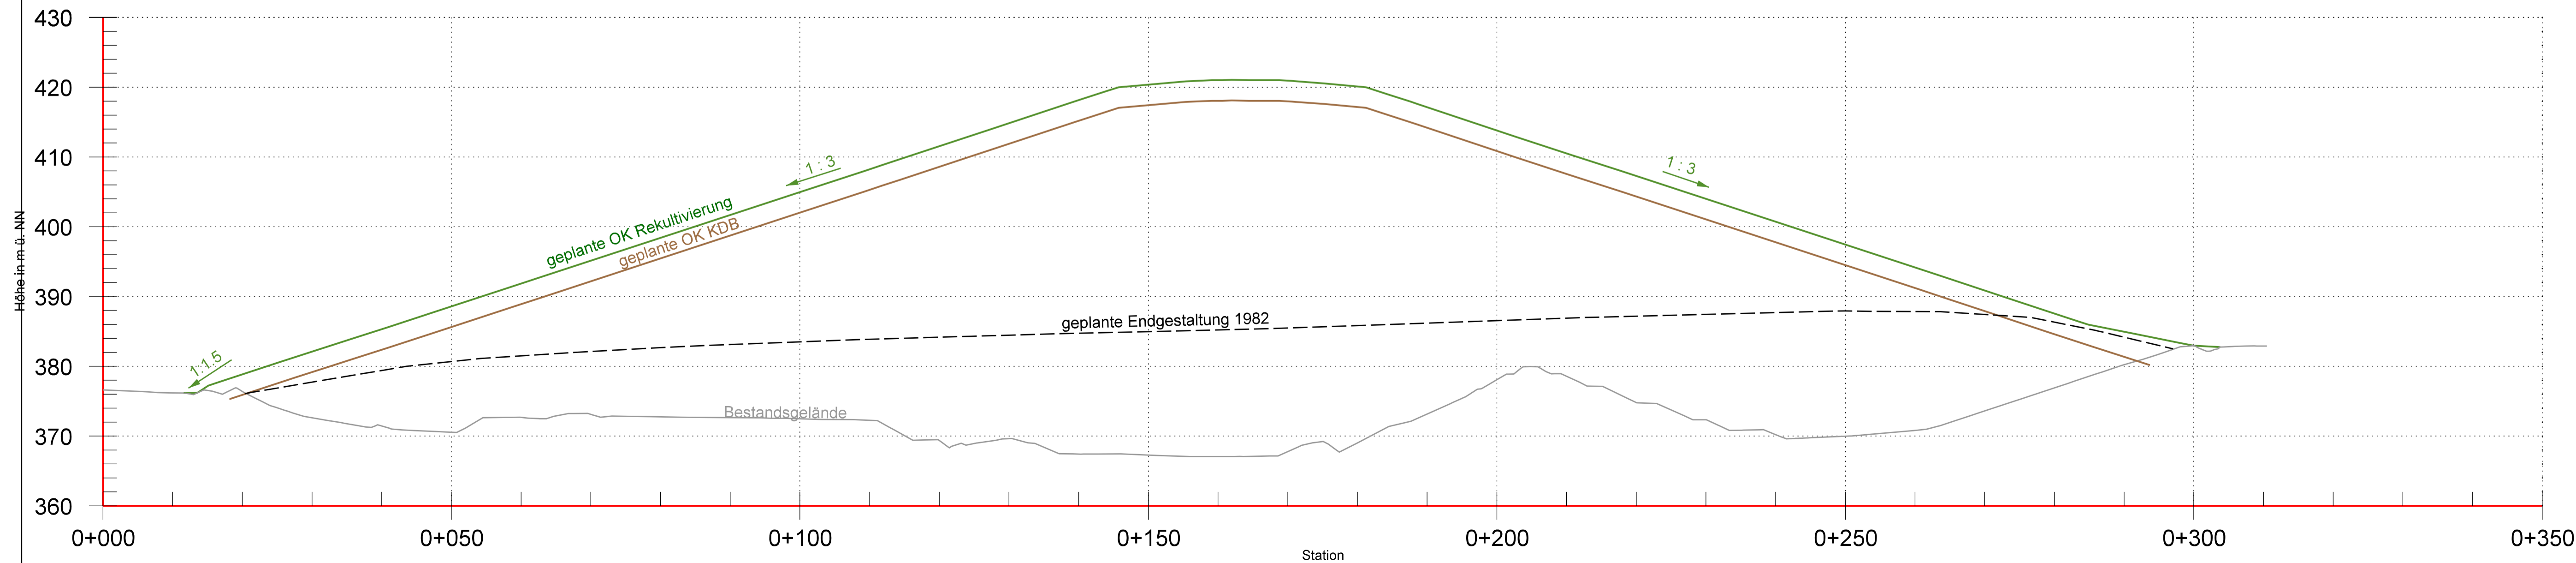

LEGENDE

- Bestandsgelände
- geplante OK Rekultivierungsschicht
- geplante OK KDB
- geplante Zwischenabdichtung
- geplante Grenze Deponieerhöhung DK II
- bestehende KDB OFA VA1
- geplante Endgestaltung 1982

Projekt Deponie Sansenhecken Deponieerhöhung				
Planungsstand	Projektnummer 16 R 267			
Vorplanung	Maßstab	Plan-Nr.		
Schnitt 1-1 und 2-2	1:500	10		
Bauherr AWN GmbH Buchen				
Planungsbüro INGENIEURBÜRO ROTH & PARTNER Karlsruhe, Oktober 2021				
Ingenieurbüro ROTH & Partner GmbH Hans-Sachs-Straße 27, D-76133 Karlsruhe Telefon 0721 894524, Telefax -59 info@ib-roth.com, www.ib-roth.com				
Gez.	Datum	Name	Ersatz für	Ersetzt durch
Gepr.	0kt. 2021	König		
Index	Datum	Änderung		
Alle Rechte dieser Zeichnung unterliegen dem Urheberrecht gemäß DIN 34				
Z:\Zähler\Deponie Sansenhecken\16R267-Deponieerhöhung\Vorplanung Oktober 2021\10-Schnitt 1-1 u. 2-2.dgn				