


LA 01 Lärmschutzwand Bau-km 0+195,578 bis 0+227 L=31,422 m H=2,00 m über Gradienten B 27	LA 02 Lärmschutzwand mit aufgesetzter Lärmschutzwand Bau-km 0+227 bis 0+322 L=95 m H=2,00 m + 1,00 m über Gradienten B 27	LA 03 Lärmschutzwand Bau-km 0+322 bis 0+380 L=58 m H=2,00 m über Gradienten B 27	Bauwerk 03 Brücke im Zuge des Verbindungsweges Tübingen - Wankheim über die B 27 Bau-km 0+329,291 KfW = 62,078 gon LW = 55,00 m BzG = 6,50 m LH = 4,70 m KH = 1,90 m	Bauwerk 04 Schindhaubasistunnel Bau-km 0+826,941 bis 3+096,609 (Ostrohre) Bau-km 0+843,000 bis 3+103,355 (Westrohre) Länge (Ostrohre) = 2.269,668 m LW = 249,50 m Länge (Westrohre) = 2.269,355 m LH = 4,50 m	Bauwerk 05 Brücke im Zuge der Allee des Chausseurs über die B 27 Bau-km 3+118,960 KfW = 303,102 gon LW = 37,00 m BzG = 9,10 - 10,10 m LH = 4,70 m	LA 06 Lärmschutzwand Bau-km 3+125 bis 3+160 (B 27) L=35 m H=4,00 m über Gradienten B 27	Bauwerk 06 Brücke im Zuge der Indralstraße Hechingen - Tübingen über die B 27 Bau-km 3+174,293 KfW = 298,192 gon LW = 33,50 m BzG = 28,10 - 25,60 m LH = 4,70 m MLG 50/90-100	Bauwerk 07 Brücke im Zuge der Indralstraße Hechingen - Tübingen über die B 27 Bau-km 3+576,174 KfW = 140,640 gon LW = 81,00 m BzG = 9,60 m LH = 4,70 m KH = 1,20 - 1,60 m
---	--	---	--	---	--	--	---	---

Entwässerungsabschnitt 1
(Knotenpunkt Süd)
Bau-km 0+195 - 0+820

Entwässerungsabschnitt 2
(Schindhaubasistunnel)
Bau-km 0+820 - 3+096

Entwässerungsabschnitt 3
(Knotenpunkt Nord)
Bau-km 3+096 - 3+840

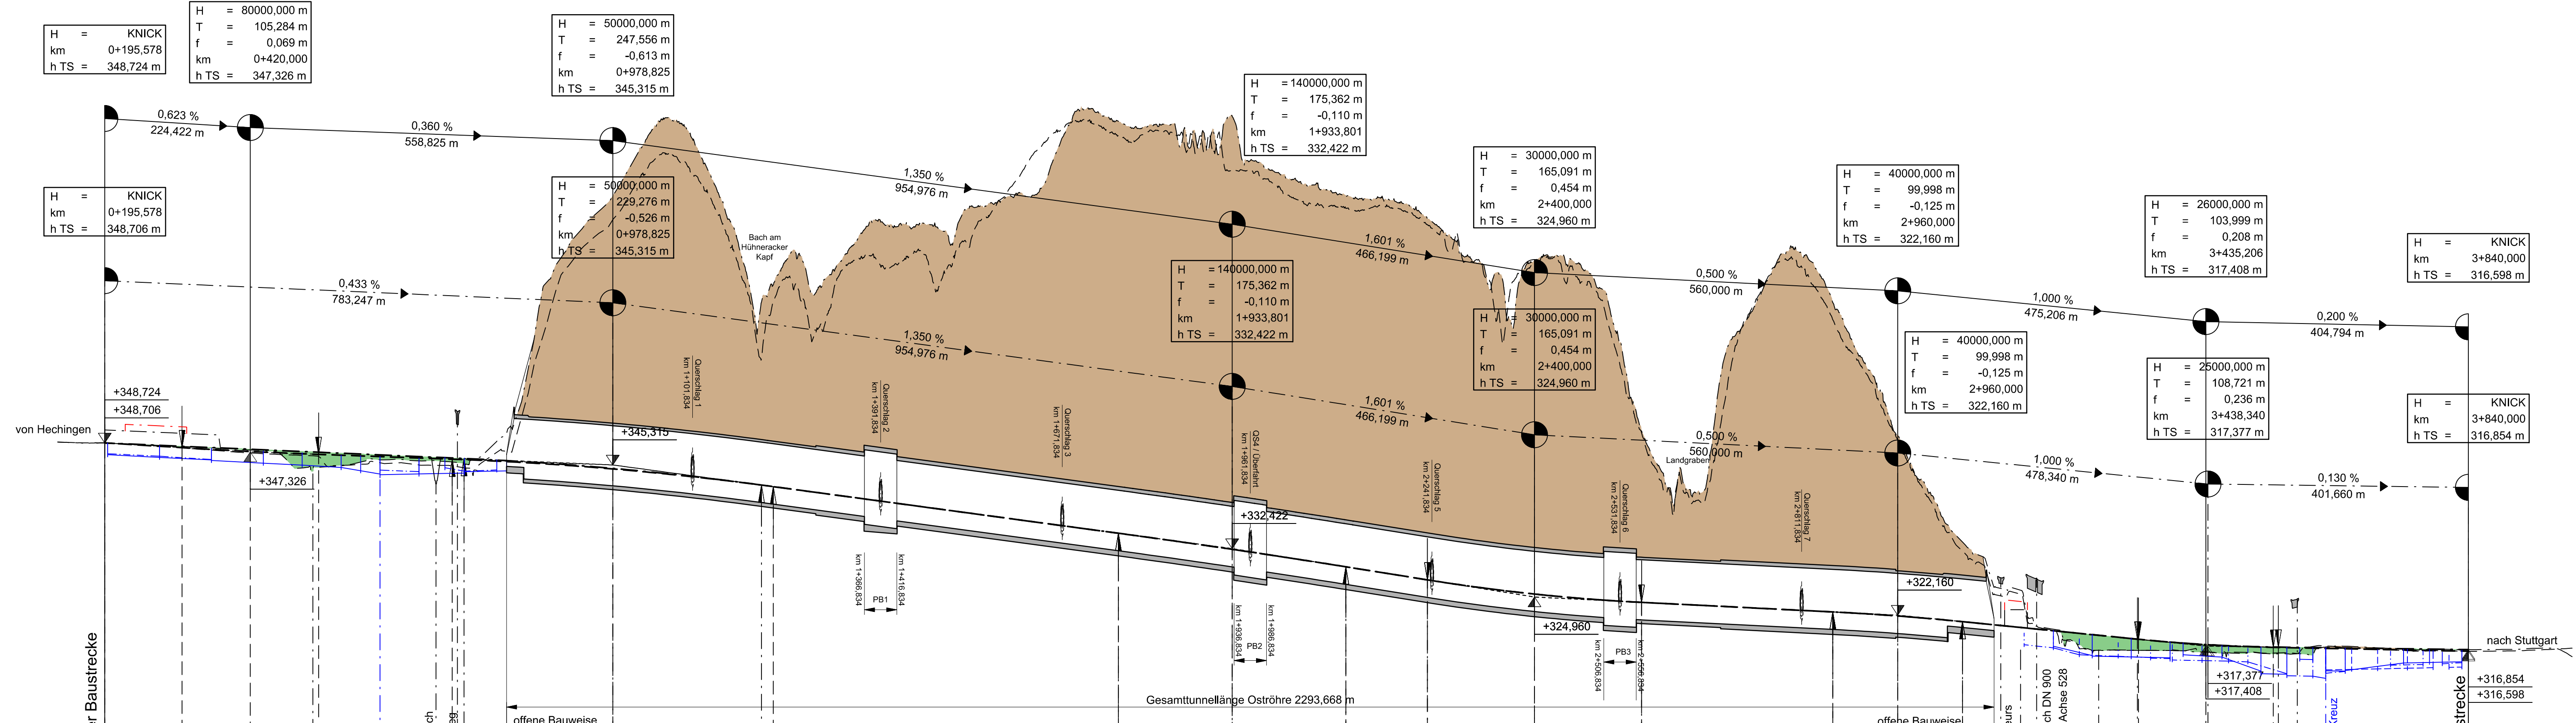

280,00 m ü. NHN	
Gradiente RFB Hechingen	348,71	348,72	348,70	348,69	348,67	348,65	348,63	348,61	348,59	348,57	348,55	348,53	348,51	348,49	348,47	348,45	348,43	348,41	348,39	348,37	348,35	348,33	348,31	348,29	348,27	348,25	348,23	348,21	348,19	348,17	348,15	348,13	348,11	348,09	348,07	348,05	348,03	348,01	347,99	347,97	347,95	347,93	347,91	347,89	347,87	347,85	347,83	347,81	347,79	347,77	347,75	347,73	347,71	347,69	347,67	347,65	347,63	347,61	347,59	347,57	347,55	347,53	347,51	347,49	347,47	347,45	347,43	347,41	347,39	347,37	347,35	347,33	347,31	347,29	347,27	347,25	347,23	347,21	347,19	347,17	347,15	347,13	347,11	347,09	347,07	347,05	347,03	347,01	346,99	346,97	346,95	346,01	345,99	345,97	345,95	345,01	344,99	344,97	344,95	344,01	343,99	343,97	343,95	343,01	342,99	342,97	342,95	342,01	341,99	341,97	341,95	341,01	340,99	340,97	340,95	340,01	339,99	339,97	339,95	339,01	338,99	338,97	338,95	338,01	337,99	337,97	337,95	337,01	336,99	336,97	336,95	336,01	335,99	335,97	335,95	335,01	334,99	334,97	334,95	334,01	333,99	333,97	333,95	333,01	332,99	332,97	332,95	332,01	331,99	331,97	331,95	331,01	330,99	330,97	330,95	330,01	329,99	329,97	329,95	329,01	328,99	328,97	328,95	328,93	328,91	328,89	328,87	328,85	328,83	328,81	328,79	328,77	328,75	328,73	328,71	328,69	328,67	328,65	328,63