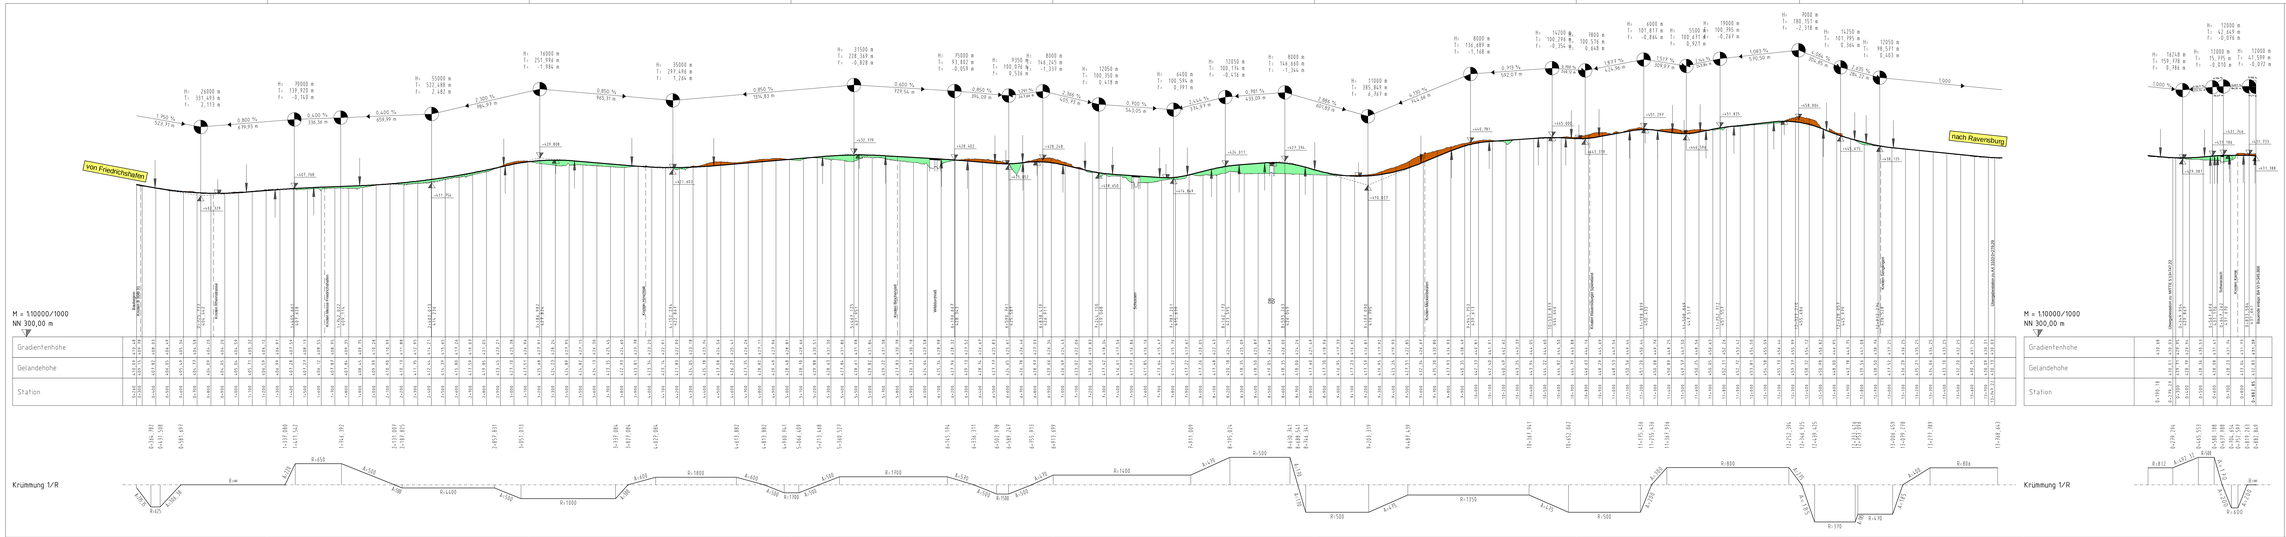

Zeichenerklärung

Gradientenhochpunkt

Gradiententiefpunkt

H=20000 m — Neigungsbrechpunkt mit Angabe von Ausrundungshalbmesser, Längsneigung und Abstand zum nächsten Neigungsbrechpunkt

Ausrundungsbogen Kuppe / Ausrundungsbogen Wanne

Damm

Einschnitt

Straßenbauverwaltung Baden - Württemberg
Regierungspräsidium Tübingen

	Datum	Name
bearbeitet	24.11.16	Merk/Geist

Nr.	Art der Änderung	Datum	Name

	von Netzknoten	nach Netzknoten	Station
Anfangsstation	8 3 2 3 0 2 7 5	8 3 2 3 0 2 7 5	
Endstation	8 3 2 3 0 2 8 0	8 3 2 3 0 2 8 0	

Lagesystem:	GK 3	UTM	Stand Kataster: 12 / 2012
Höhensystem:	NN 3	NHN	Bestandsvermessung: 12 / 2012

VORPLANUNG

Straßenbauverwaltung	Baden - Württemberg	Unterlage	4
Straße:	B 30	Blatt-Nr.	1
Nächster Ort:	Meckenbeuren		Übersichtshöhenplan
PROJNR:	XX XX XXXX XX XX		
PSP- Element:	V.2431.B0030 .N03.114	Maßstab:	1 : 10.000/1.000

B 31 / B 30
Friedrichshafen bis Ravensburg / Untereschach
Variante Mitte 5
Bau-km 0+260 bis 14+350,77

Regierungspräsidium Tübingen
Abt. 4 Straßenwesen und Verkehr
Ref. 44 Planung

ENTWURF
Stand: Dezember 2016

Diese Karte/Daten © Landesamt für Geoinformation und Landentwicklung Baden-Württemberg, www.lgl-bw.de, Az. 2851.9 - 1/19
LGRS 21 / Grundlagenkarte Straßenbau: UTM_WGS84_GRS80 / UTM_WGS84_GRS80 / DE_DE