

Prognose-Planfall B1.1



Prognose-Planfall B1.1

Regierungspräsidium Tübingen
 Verkehrsuntersuchung "B 31 neu"
 Meersburg - Immenstaad



Massstab: 1: 60.000

Plan-Nr.: 6.0


bearbeitet: Mai 2019 / cs


Projekt-Nr.: 41224





Übersichtslageplan - Korridor Mitte
Prognose-Planfall B1.1

MODUS CONSULT ULM GmbH

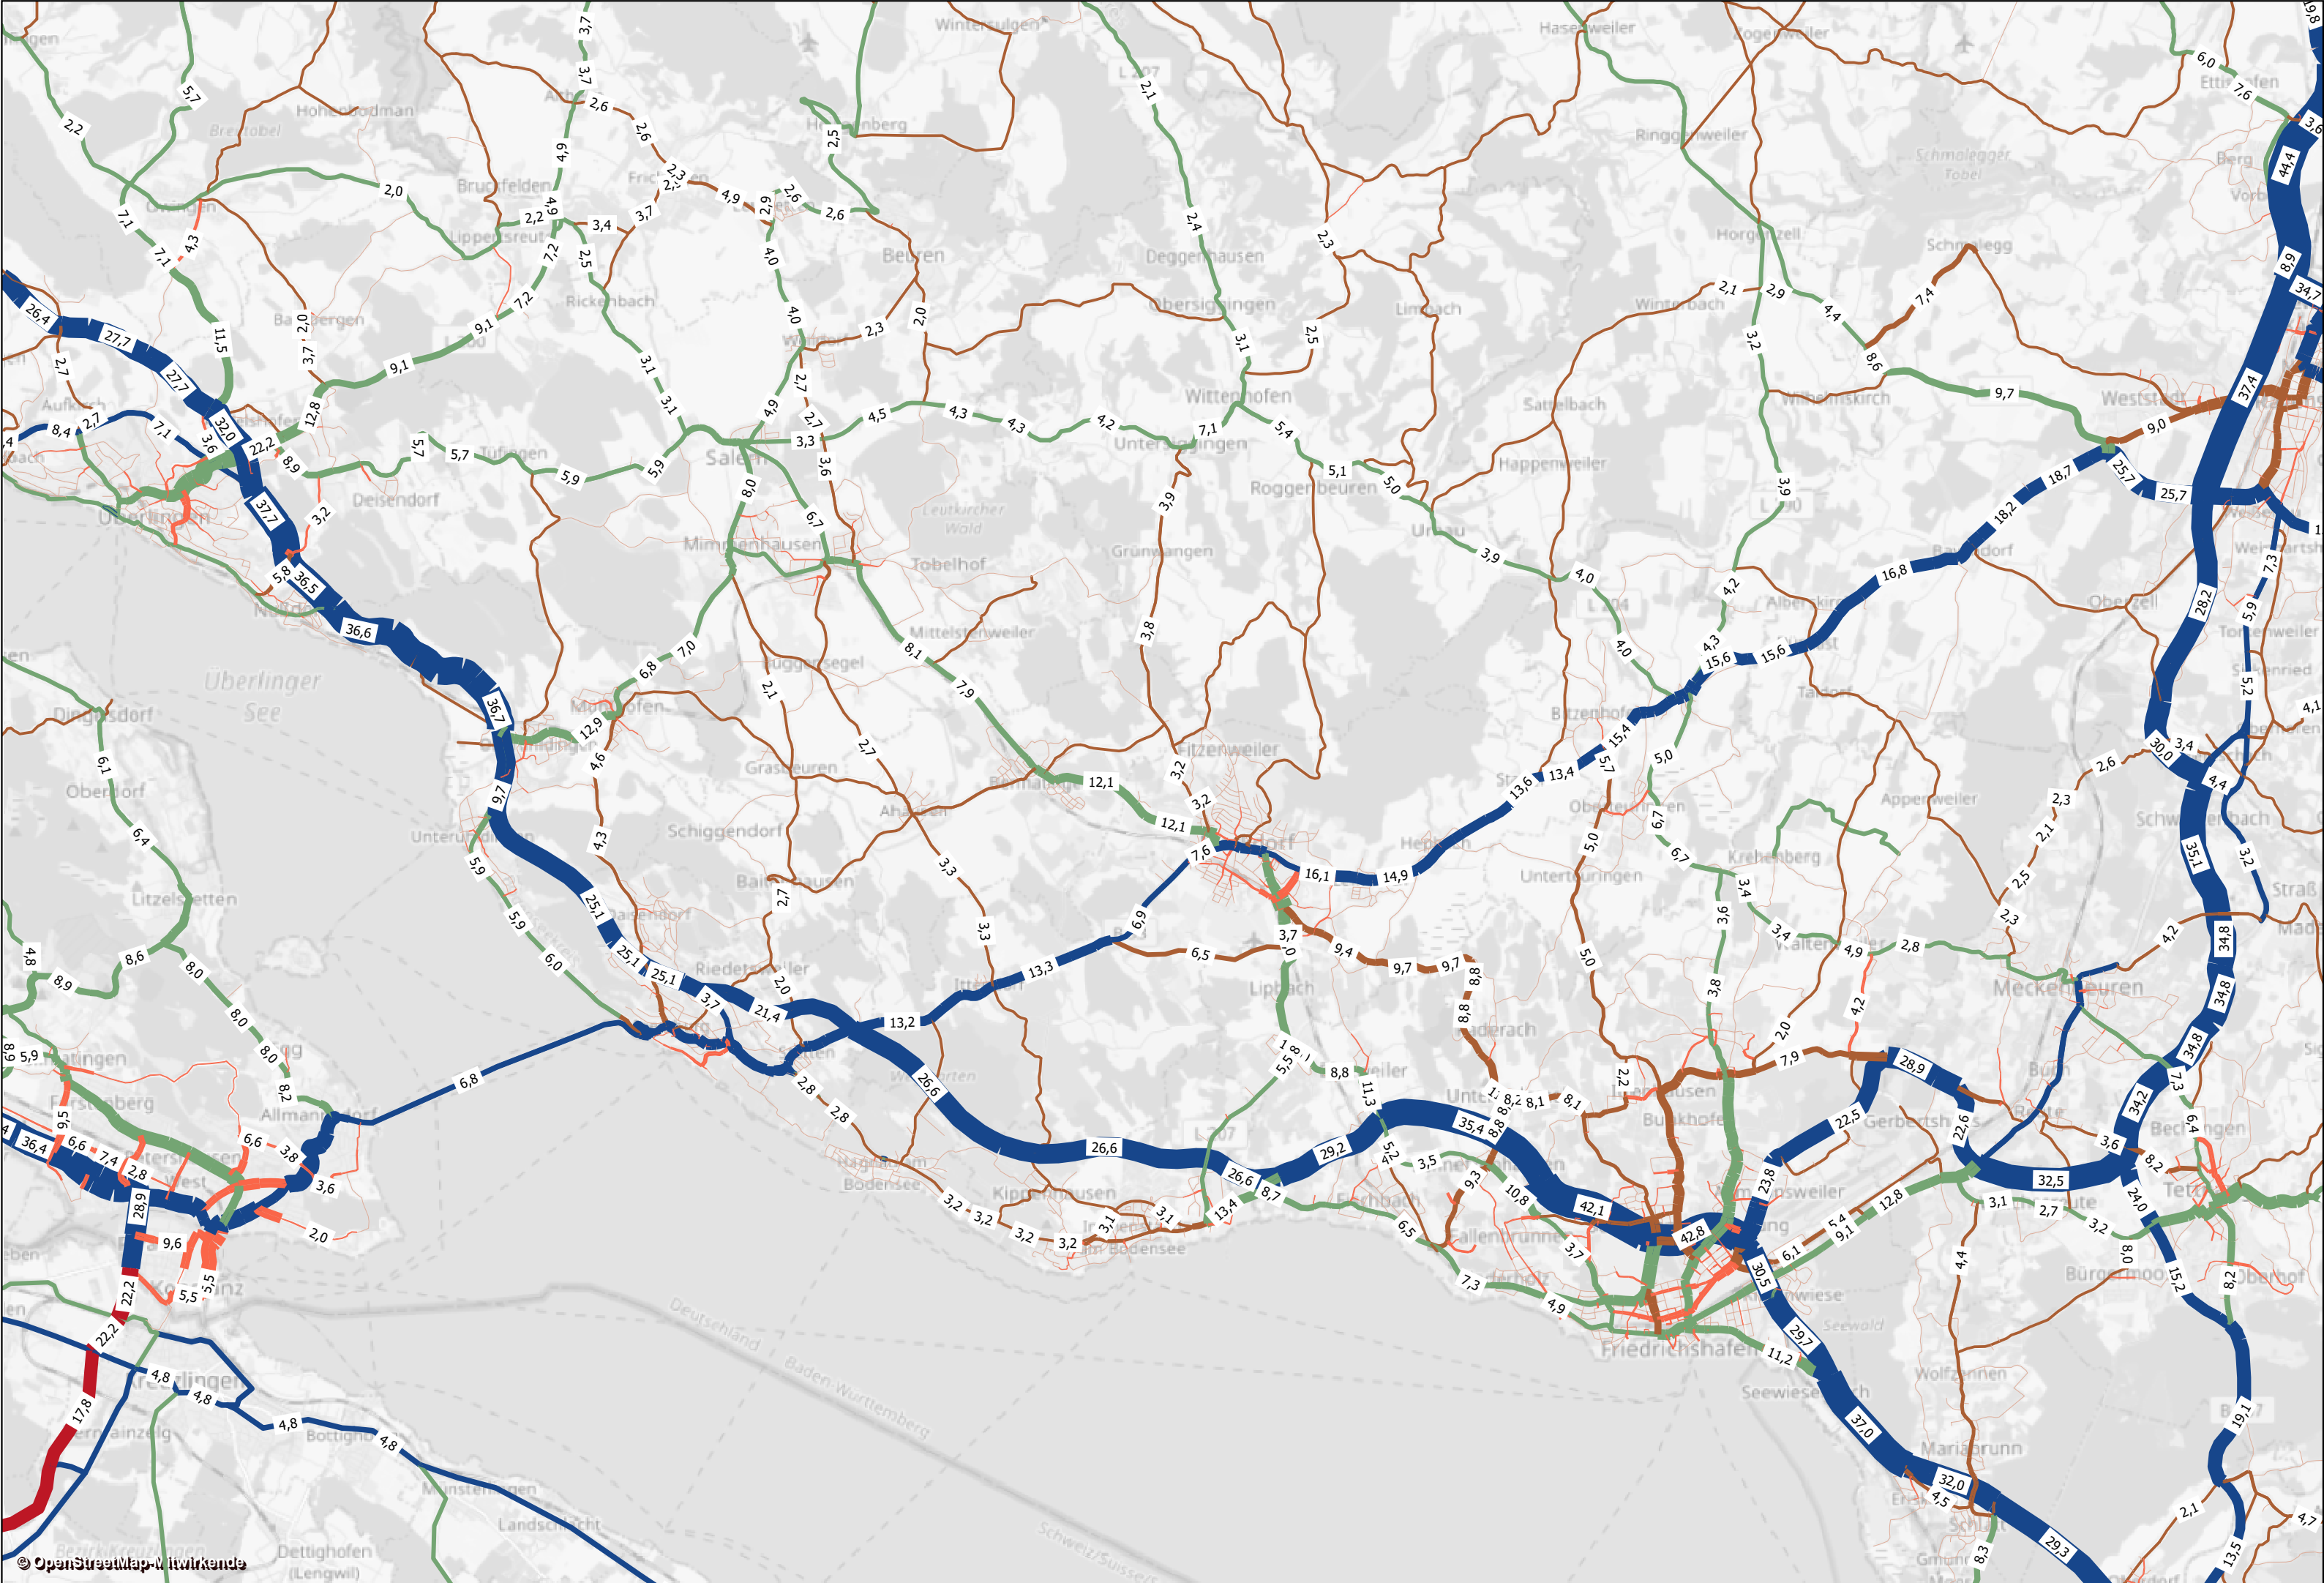

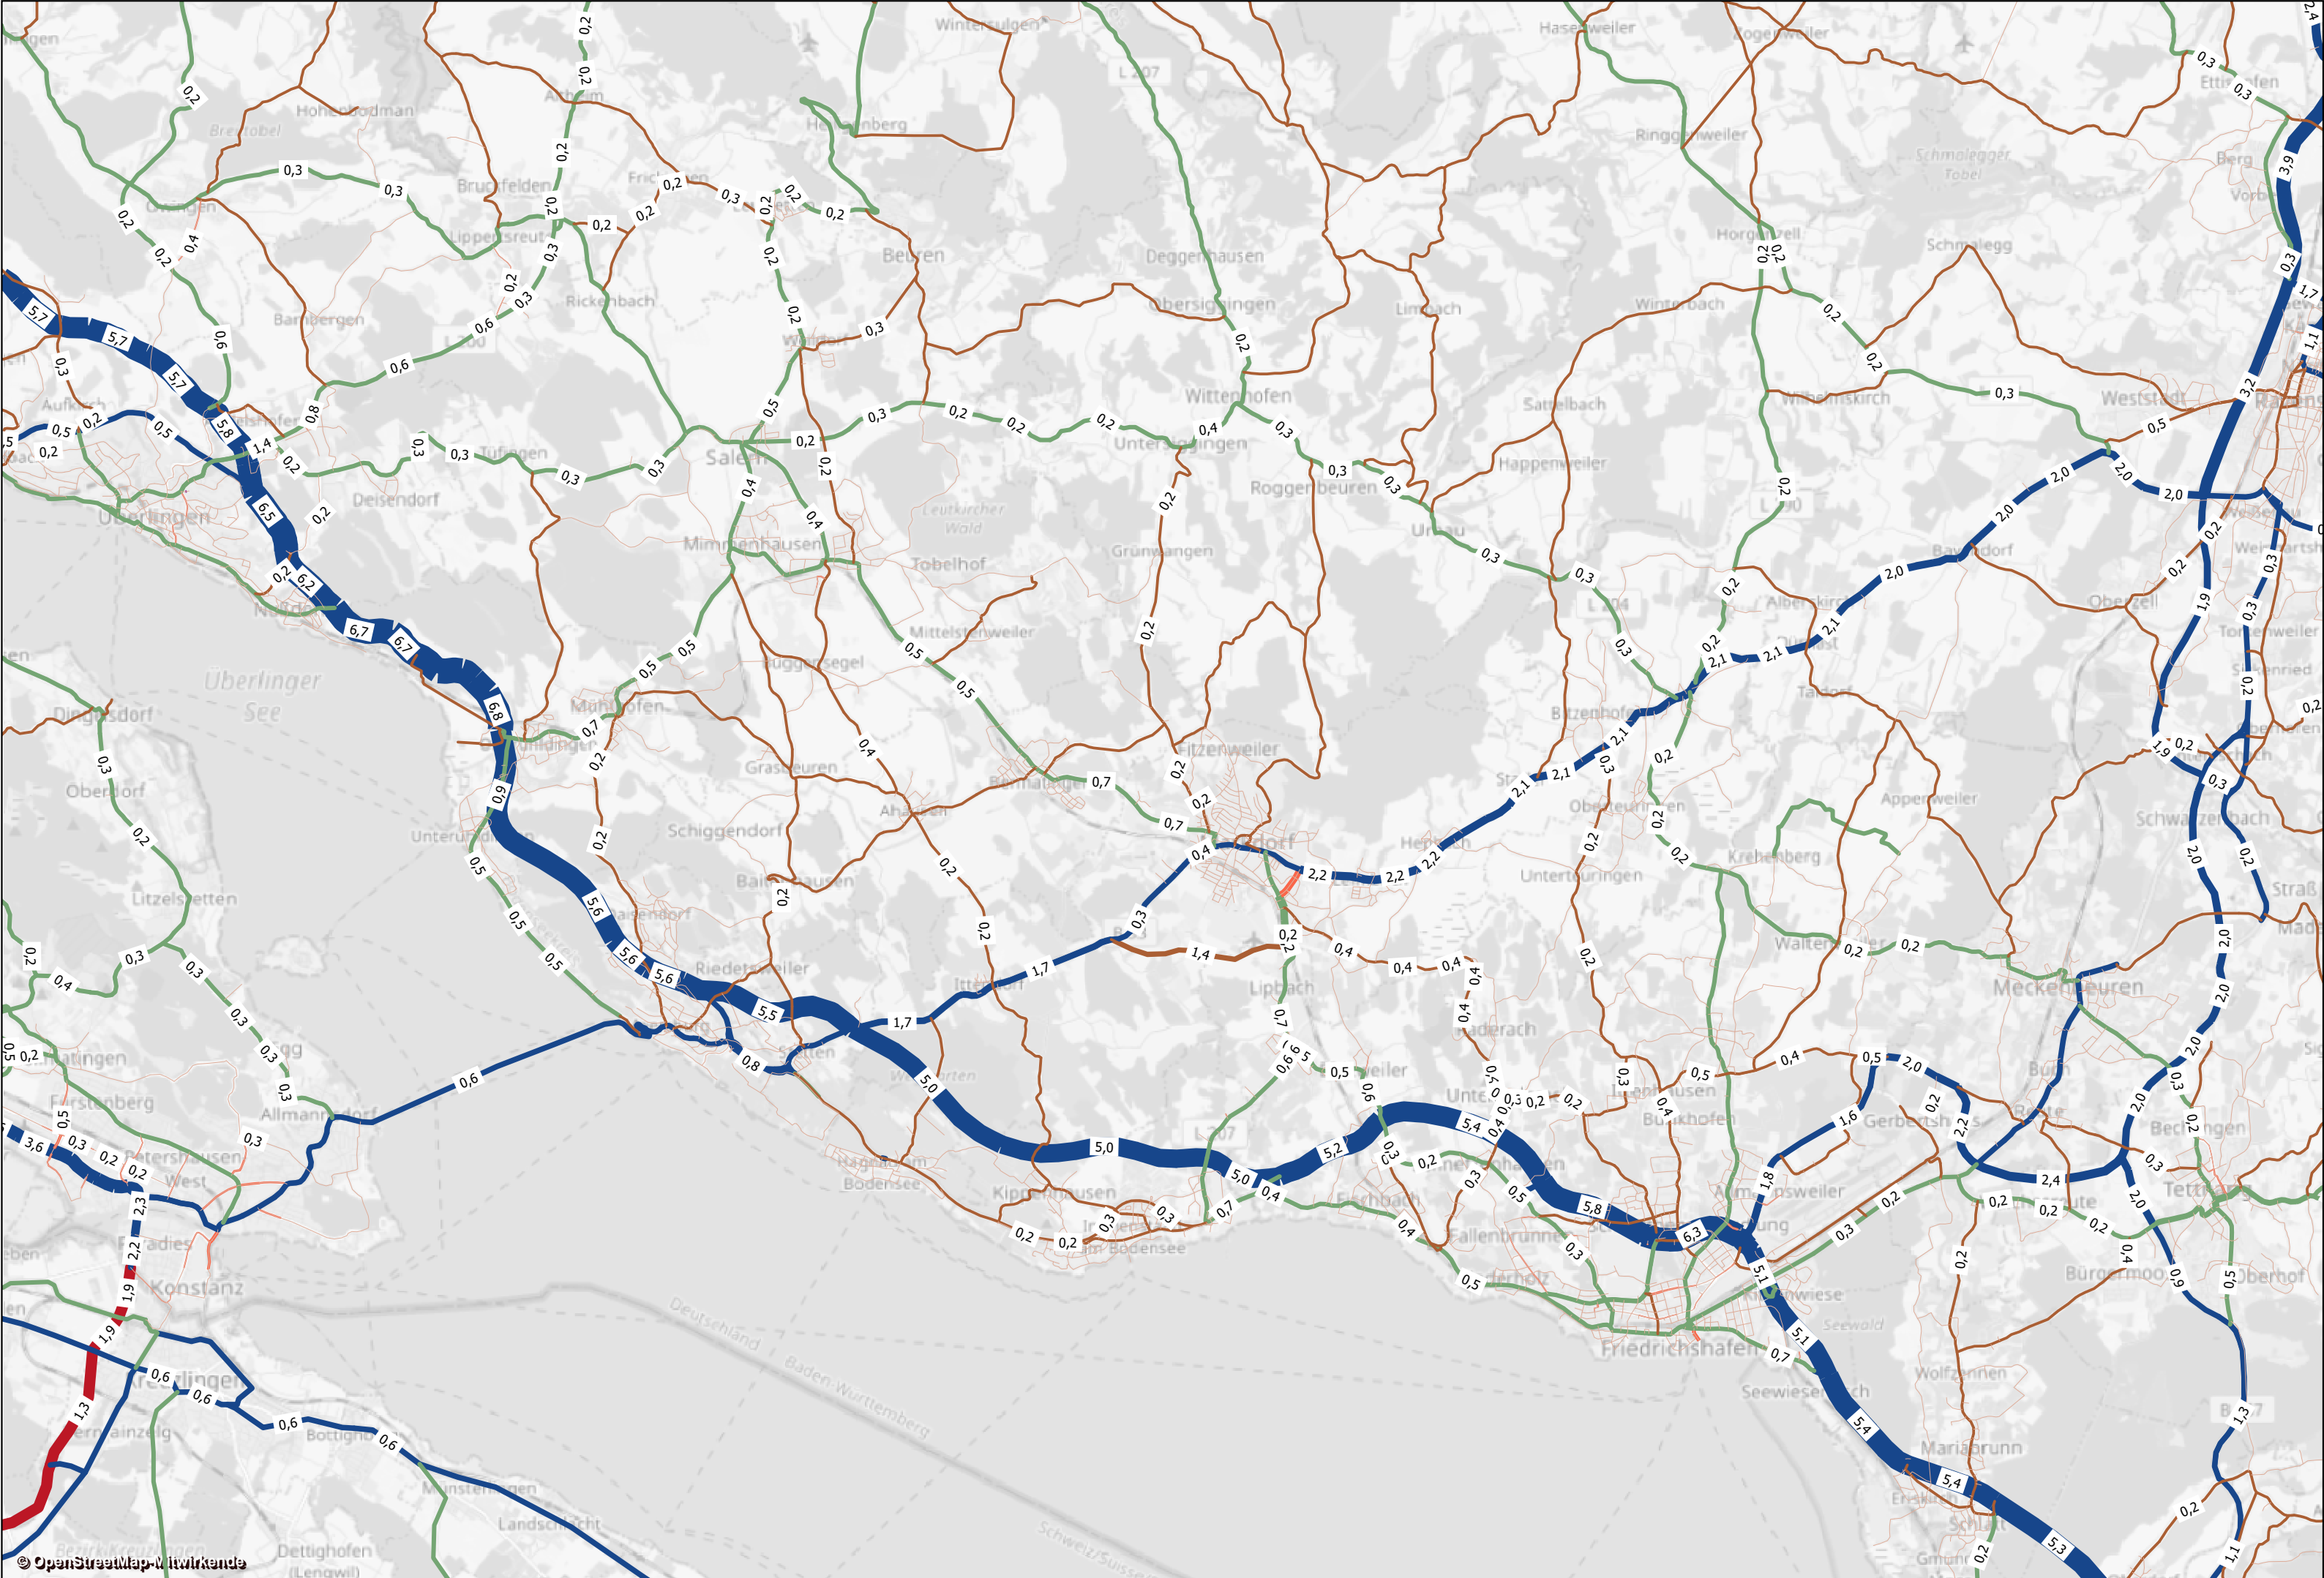

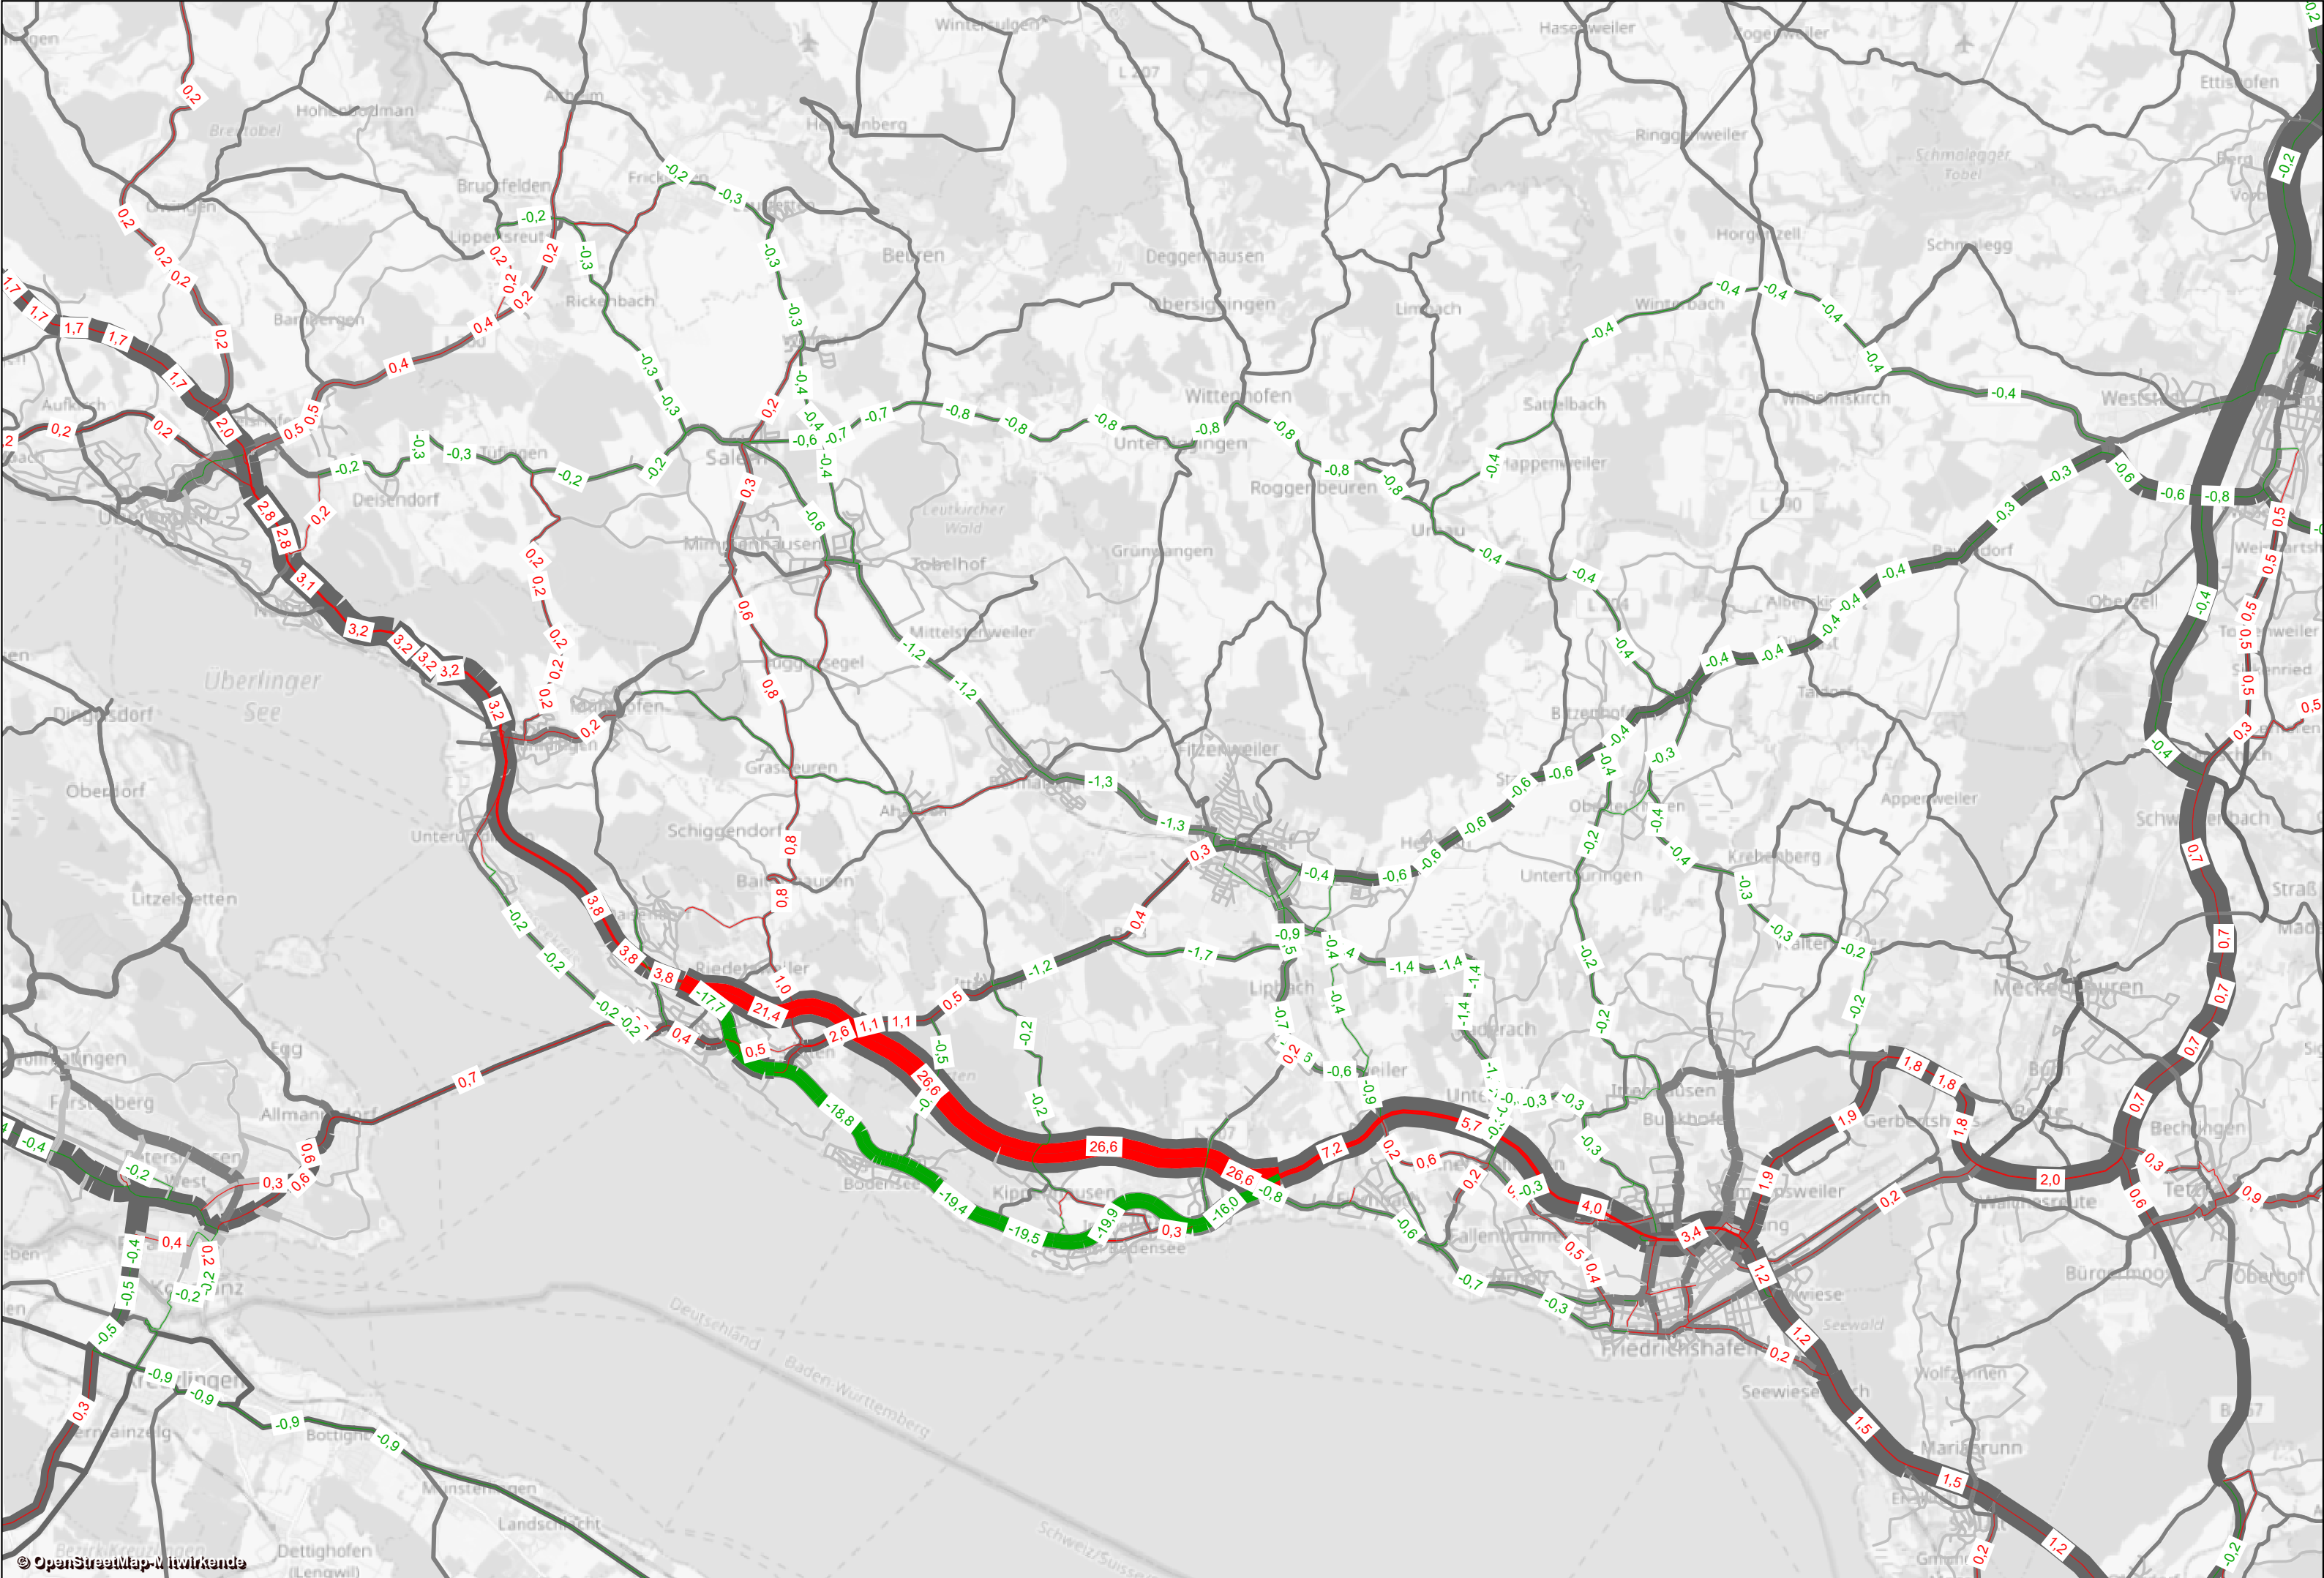

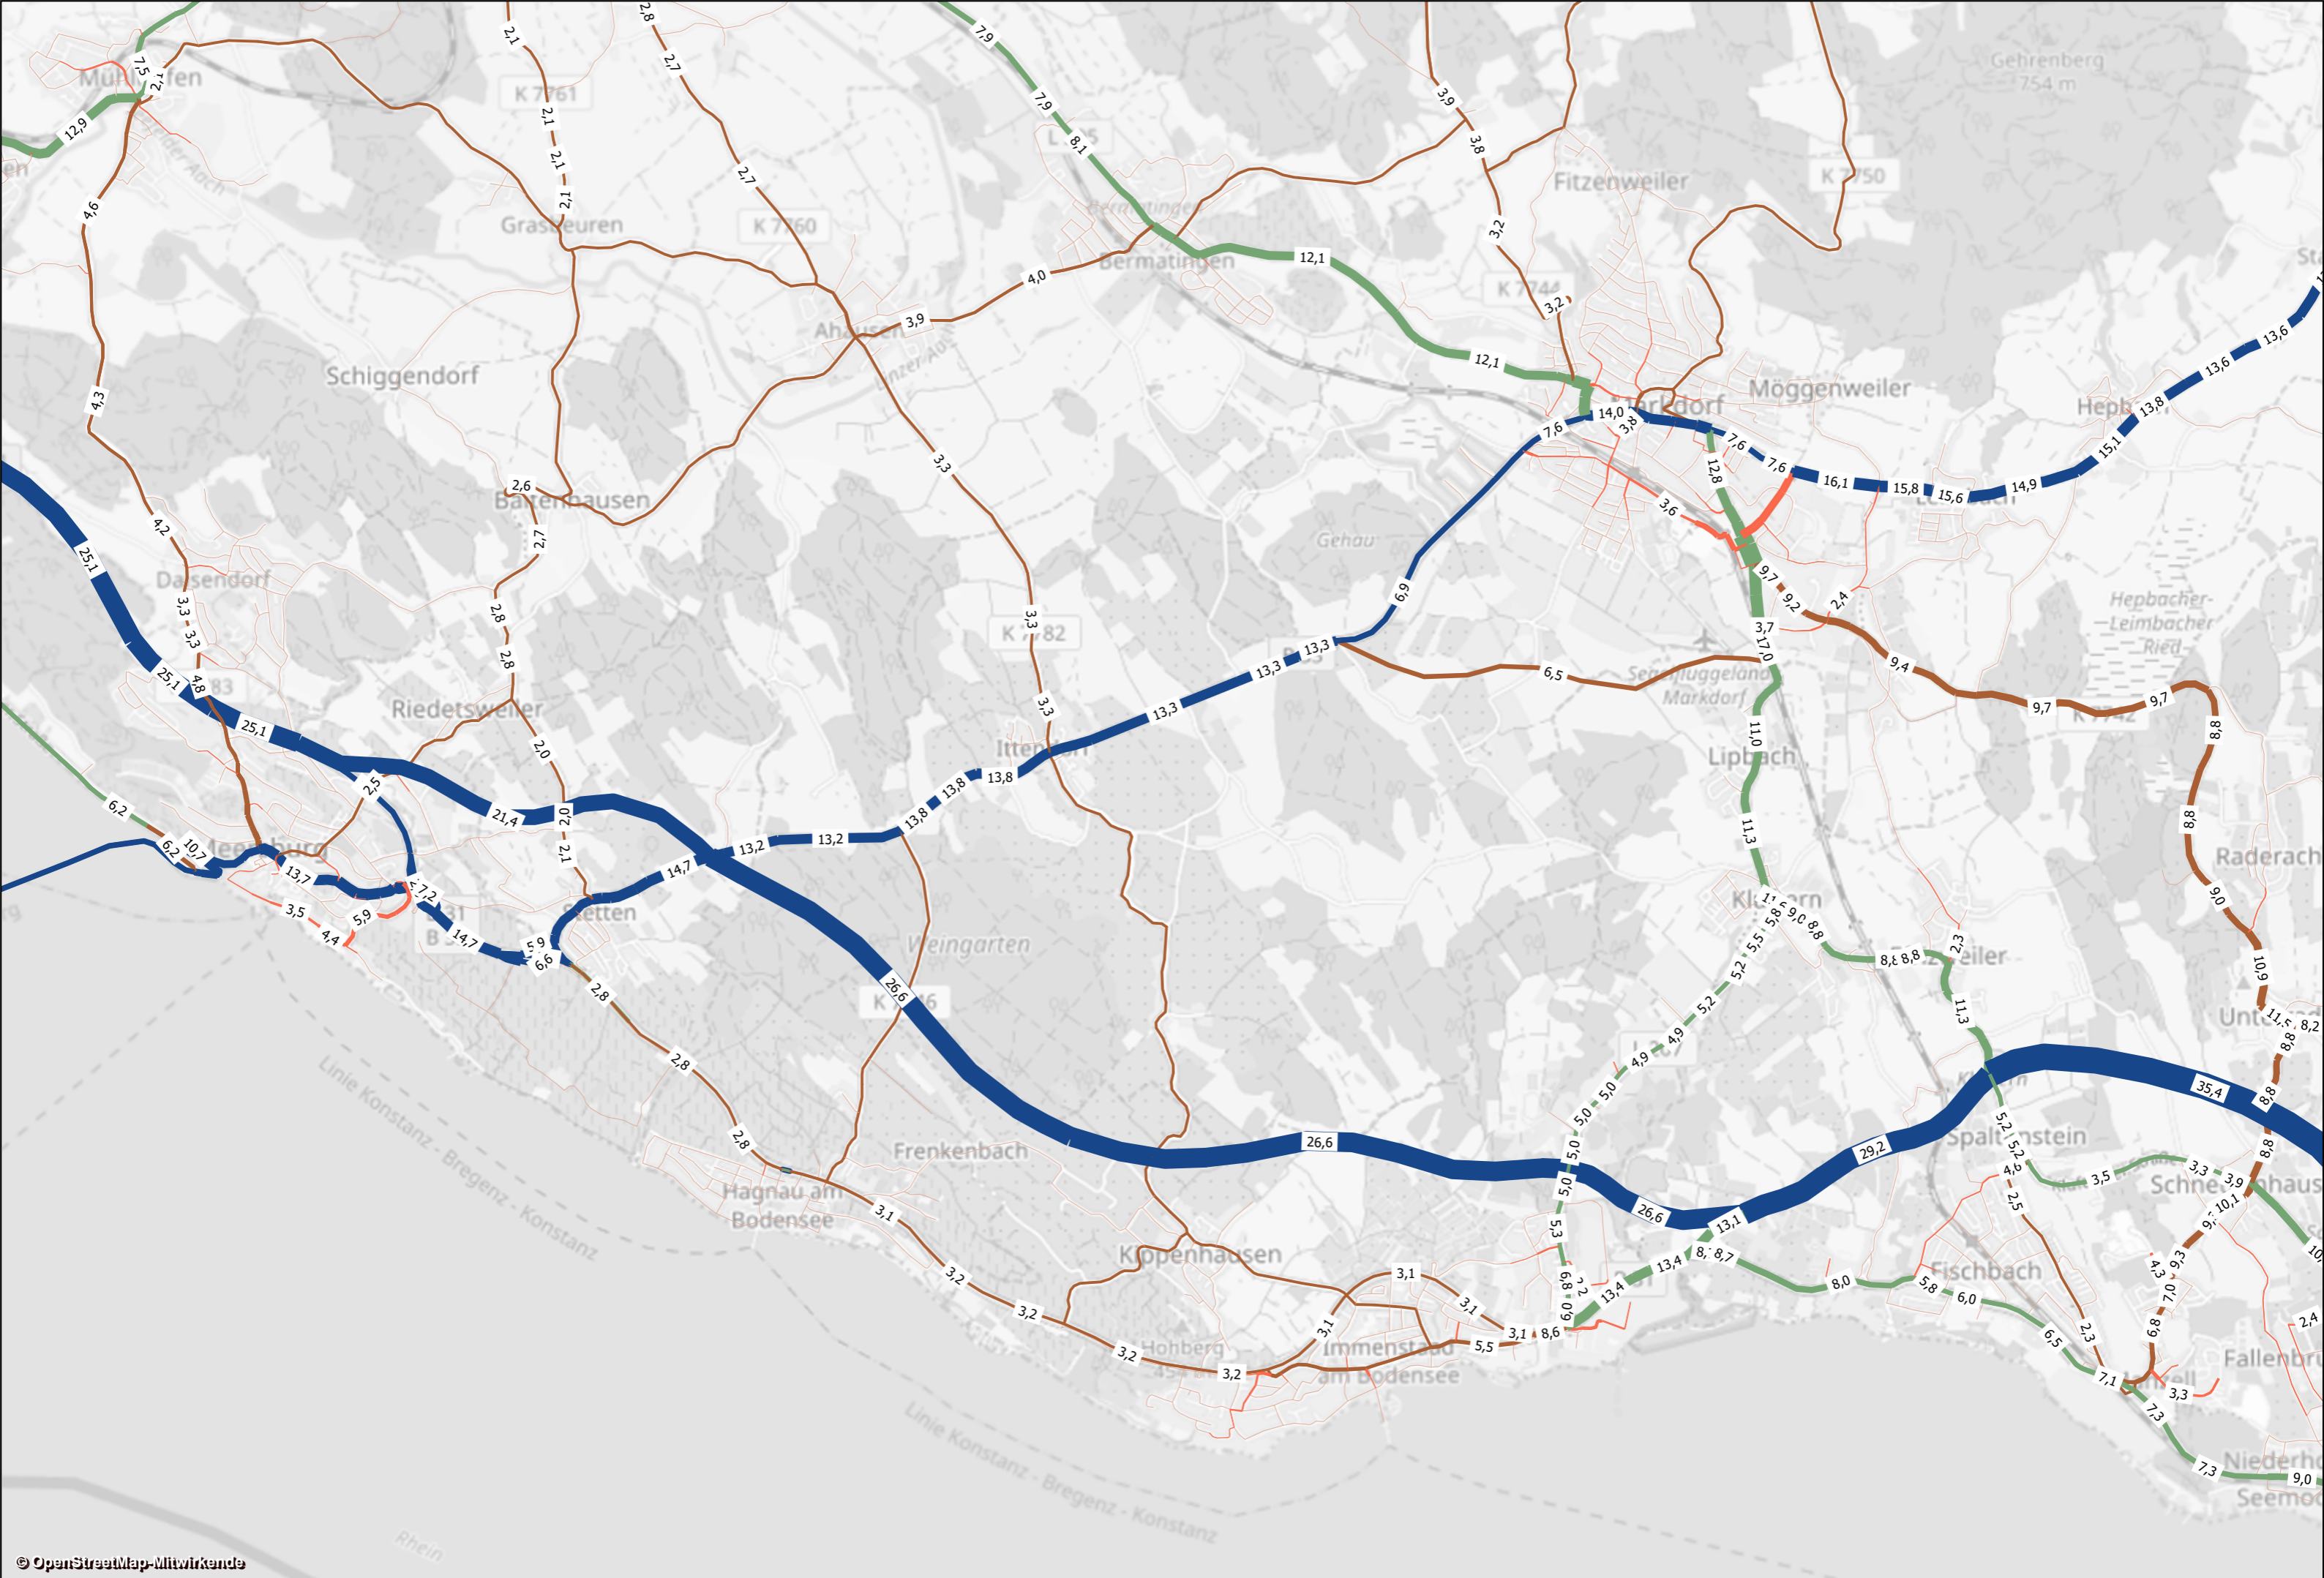

Regierungspräsidium Tübingen	Verkehrsprognose 2035 - Planungsgebiet	MODUS CONSULT ULM GmbH
Verkehrsuntersuchung B31 Meersburg - Immenstaad	Prognose-Planfall B1.1 - Verkehrsaufkommen Gesamtverkehr DTV(W5) [Tsd. Kfz/24h]	erstellt am: 27.05.2019

