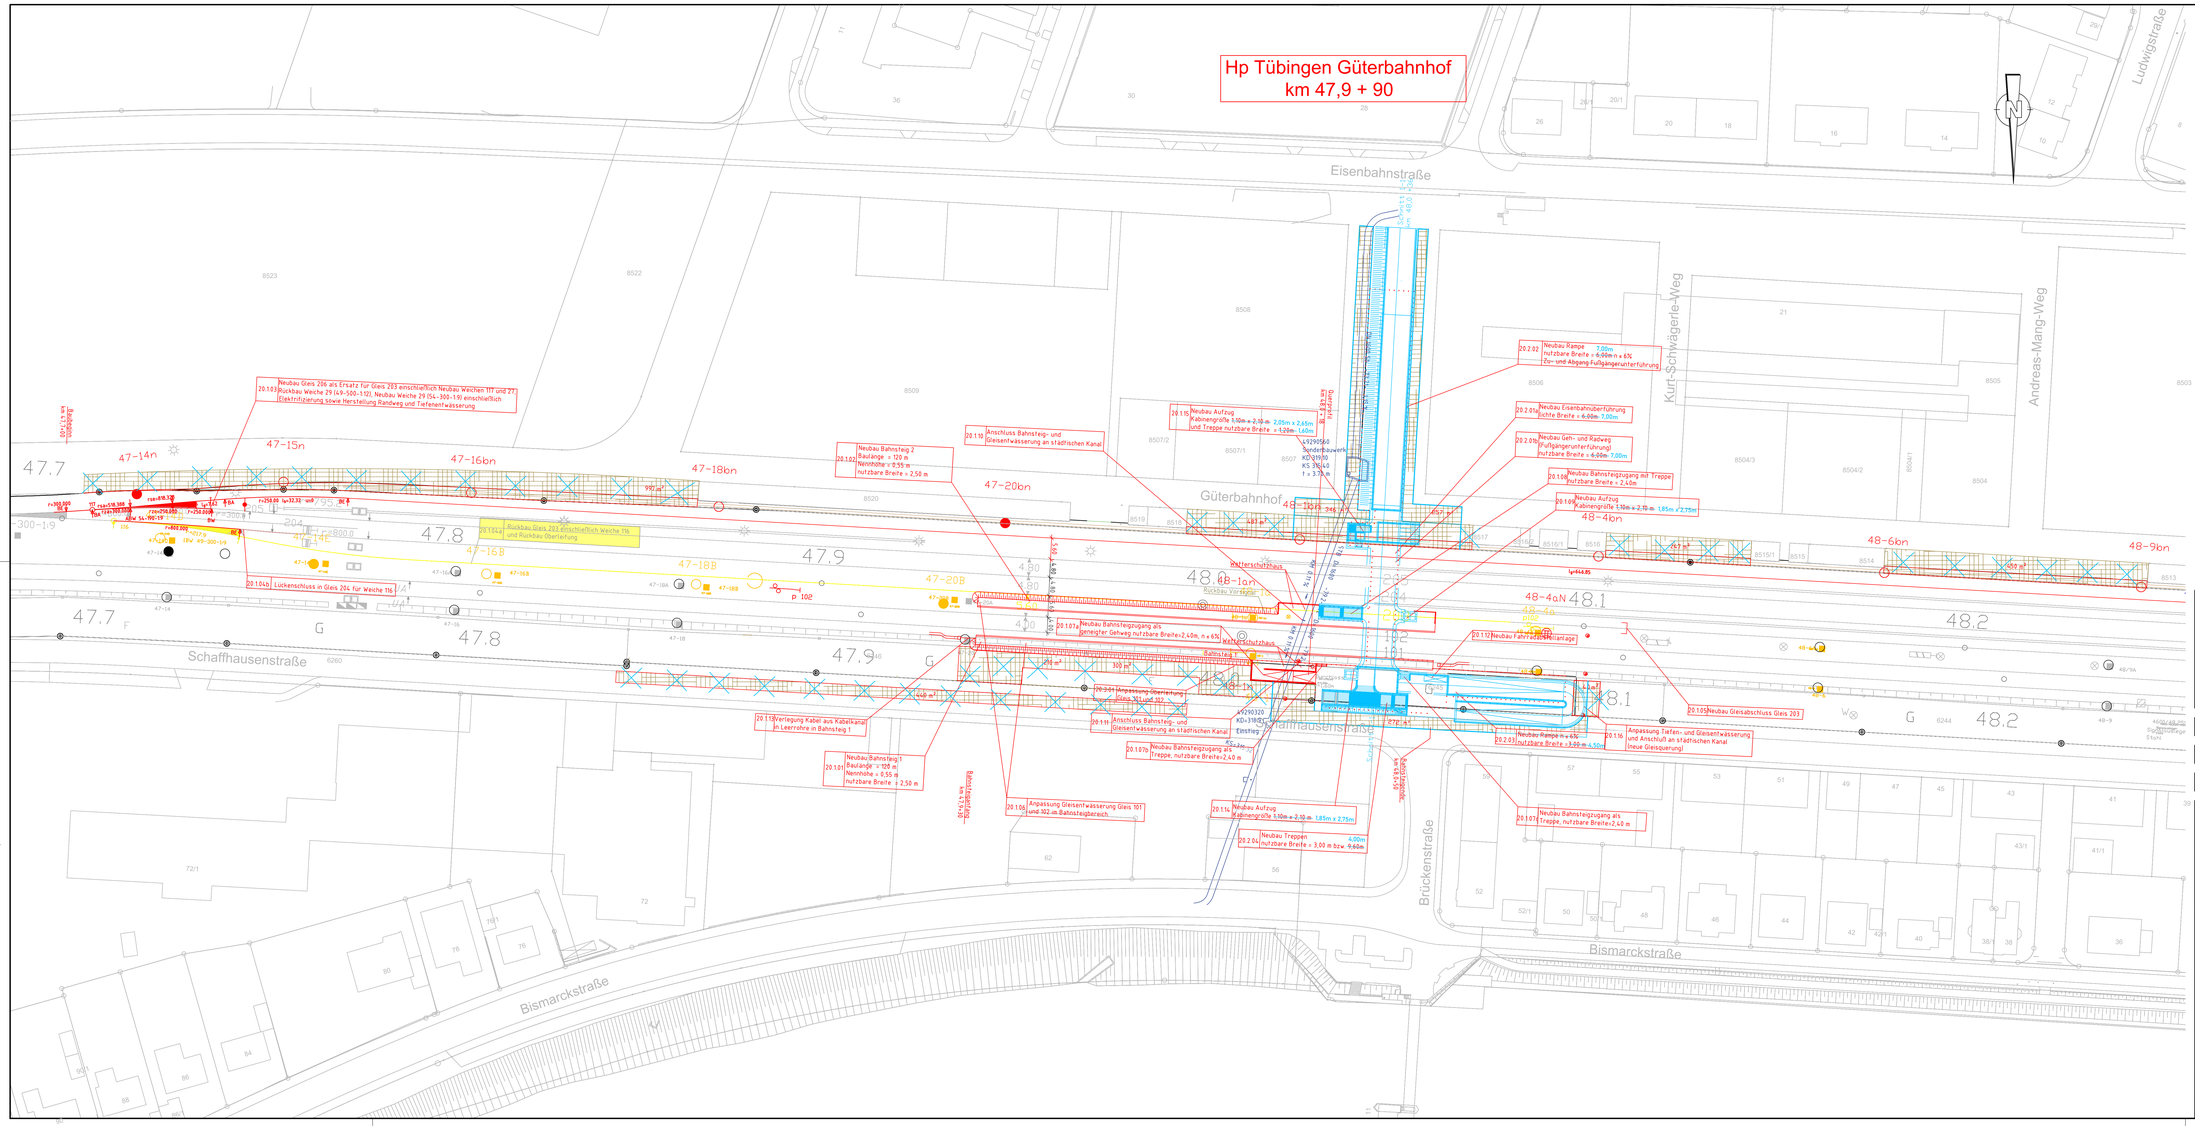
Hp Tübingen Güterbahnhof
km 47,9 + 90
Eisenbahnstraße
Schaffhausenstraße
Bismarckstraße
Brückenstraße
Ludwigstraße
Kurt-Schwägerle-Weg
Andreas-Mang-Weg
Güterbahnhof
20.103 Neubau Gleis 206 als Ersatz für Gleis 203 einschließlich Neubau Weichen 117 und 27, Rückbau Weiche 29 (49-500-1:12), Neubau Weiche 29 (54-300-1:9) einschließlich Elektrifizierung sowie Herstellung Randweg und Tiefenentwässerung
20.104 Lückenschluss in Gleis 204 für Weiche 116
Rückbau Gleis 203 einschließlich Weiche 116 und Rückbau Oberleitung
20.102 Neubau Bahnsteig 2 Baulänge = 120 m Nennhöhe = 0,55 m nutzbare Breite = 2,50 m
20.101 Neubau Bahnsteig 1 Baulänge = 120 m Nennhöhe = 0,55 m nutzbare Breite = 2,50 m
20.115 Anschluss Bahnsteig- und Gleisentwässerung an städtischen Kanal
20.107a Neubau Bahnsteigzugang als geneigter Gehweg nutzbare Breite=2,40m, n = 6%
20.107b Neubau Bahnsteigzugang als Treppe, nutzbare Breite=2,40 m
20.107c Neubau Bahnsteigzugang als Treppe, nutzbare Breite=2,40 m
20.118 Verlegung Kabel aus Kabelkanal in Leerrohre in Bahnsteig 1
20.105 Anpassung Gleisentwässerung Gleis 101 und 102 im Bahnsteigbereich
20.301 Anpassung Oberleitung Gleis 101 und 102
20.202 Neubau Rampe nutzbare Breite = 6,00m n = 6% Zu- und Abgang Fußgängerunterführung
20.201a Neubau Eisenbahnüber-führung lichte Breite = 6,00m 7,00m
20.201b Neubau Geh- und Radweg Fußgängerunterführung nutzbare Breite = 6,00m 7,00m
20.108 Neubau Bahnsteigzugang mit Treppe nutzbare Breite = 2,40m
20.109 Neubau Aufzug Kabinengröße 1,10m x 2,10 m 1,85m x 2,75m
20.112 Neubau Fahrgastunterstellanlage
20.116 Anpassung Tiefen- und Gleisentwässerung und Anschluß an städtischen Kanal (neue Gleisquerung)
20.105 Neubau Gleisabschluss Gleis 203
20.111 Neubau Aufzug Kabinengröße 1,10m x 2,10 m 1,85m x 2,75m
20.204 Neubau Treppen nutzbare Breite = 3,00 m bzw. 9,60m
Neubau Rampe n = 6% nutzbare Breite =3,00 m 4,50m
Neubau Bahnsteigzugang als Treppe, nutzbare Breite=2,40 m
Neubau Aufzug Kabinengröße 1,10m x 2,10 m 1,85m x 2,75m
Neubau Treppen nutzbare Breite = 3,00 m bzw. 9,60m
Wetterschutzhaus
Rückbau Vorplatz
Bahnsteig 1
Bahnsteig 2
Rückbau Bahnsteig
Rückbau Gleis
Rückbau Weiche
Rückbau Oberleitung
Rückbau Gleisabschluss
Rückbau Gleisentwässerung
Rückbau Kabelkanal
Rückbau Leerrohre
Rückbau Kabel
Rückbau Weichenheizung
Rückbau Weichenantrieb
Rückbau Weichenriegel
Rückbau Weichenzungen
Rückbau Weichenherzstücke
Rückbau Weichenschwellen
Rückbau Weichenschienen
Rückbau Weichenbefestigung
Rückbau Weichenunterbau
Rückbau Weichenoberbau
Rückbau Weichenentwässerung
Rückbau Weichenbeleuchtung
Rückbau Weichenbeschilderung
Rückbau Weichenmarkierung
Rückbau Weichenabdeckung
Rückbau Weichenabsperrung
Rückbau Weichenabsperrketten
Rückbau Weichenabsperrpfosten
Rückbau Weichenabsperrschilder
Rückbau Weichenabsperrbänder
Rückbau Weichenabsperrnetze
Rückbau Weichenabsperrplanen
Rückbau Weichenabsperrzäune
Rückbau Weichenabsperrtore
Rückbau Weichenabsperrschranken
Rückbau Weichenabsperrbarrieren
Rückbau Weichenabsperrgitter
Rückbau Weichenabsperrwände
Rückbau Weichenabsperrmauern
Rückbau Weichenabsperrdämme
Rückbau Weichenabsperrwälle
Rückbau Weichenabsperrgräben
Rückbau Weichenabsperrböschungen
Rückbau Weichenabsperrhänge
Rückbau Weichenabsperrtäler
Rückbau Weichenabsperrberge
Rückbau Weichenabsperrhügel
Rückbau Weichenabsperrfelsen
Rückbau Weichenabsperrsteine
Rückbau Weichenabsperrkies
Rückbau Weichenabsperrsand
Rückbau Weichenabsperrerde
Rückbau Weichenabsperrschotter
Rückbau Weichenabsperrschwellen
Rückbau Weichenabsperrschienen
Rückbau Weichenabsperrbefestigung
Rückbau Weichenabsperrunterbau
Rückbau Weichenabsperroberbau
Rückbau Weichenabsperrentwässerung
Rückbau Weichenabsperrbeleuchtung
Rückbau Weichenabsperrbeschilderung
Rückbau Weichenabsperrmarkierung
Rückbau Weichenabsperrabdeckung
Rückbau Weichenabsperrabsperrung
Rückbau Weichenabsperrabsperrketten
Rückbau Weichenabsperrabsperrpfosten
Rückbau Weichenabsperrabsperrschilder
Rückbau Weichenabsperrabsperrbänder
Rückbau Weichenabsperrabsperrnetze
Rückbau Weichenabsperrabsperrplanen
Rückbau Weichenabsperrabsperrzäune
Rückbau Weichenabsperrabsperrtore
Rückbau Weichenabsperrabsperrschranken
