


Hp Tübingen Güterbahnhof  
km 47,9 + 90

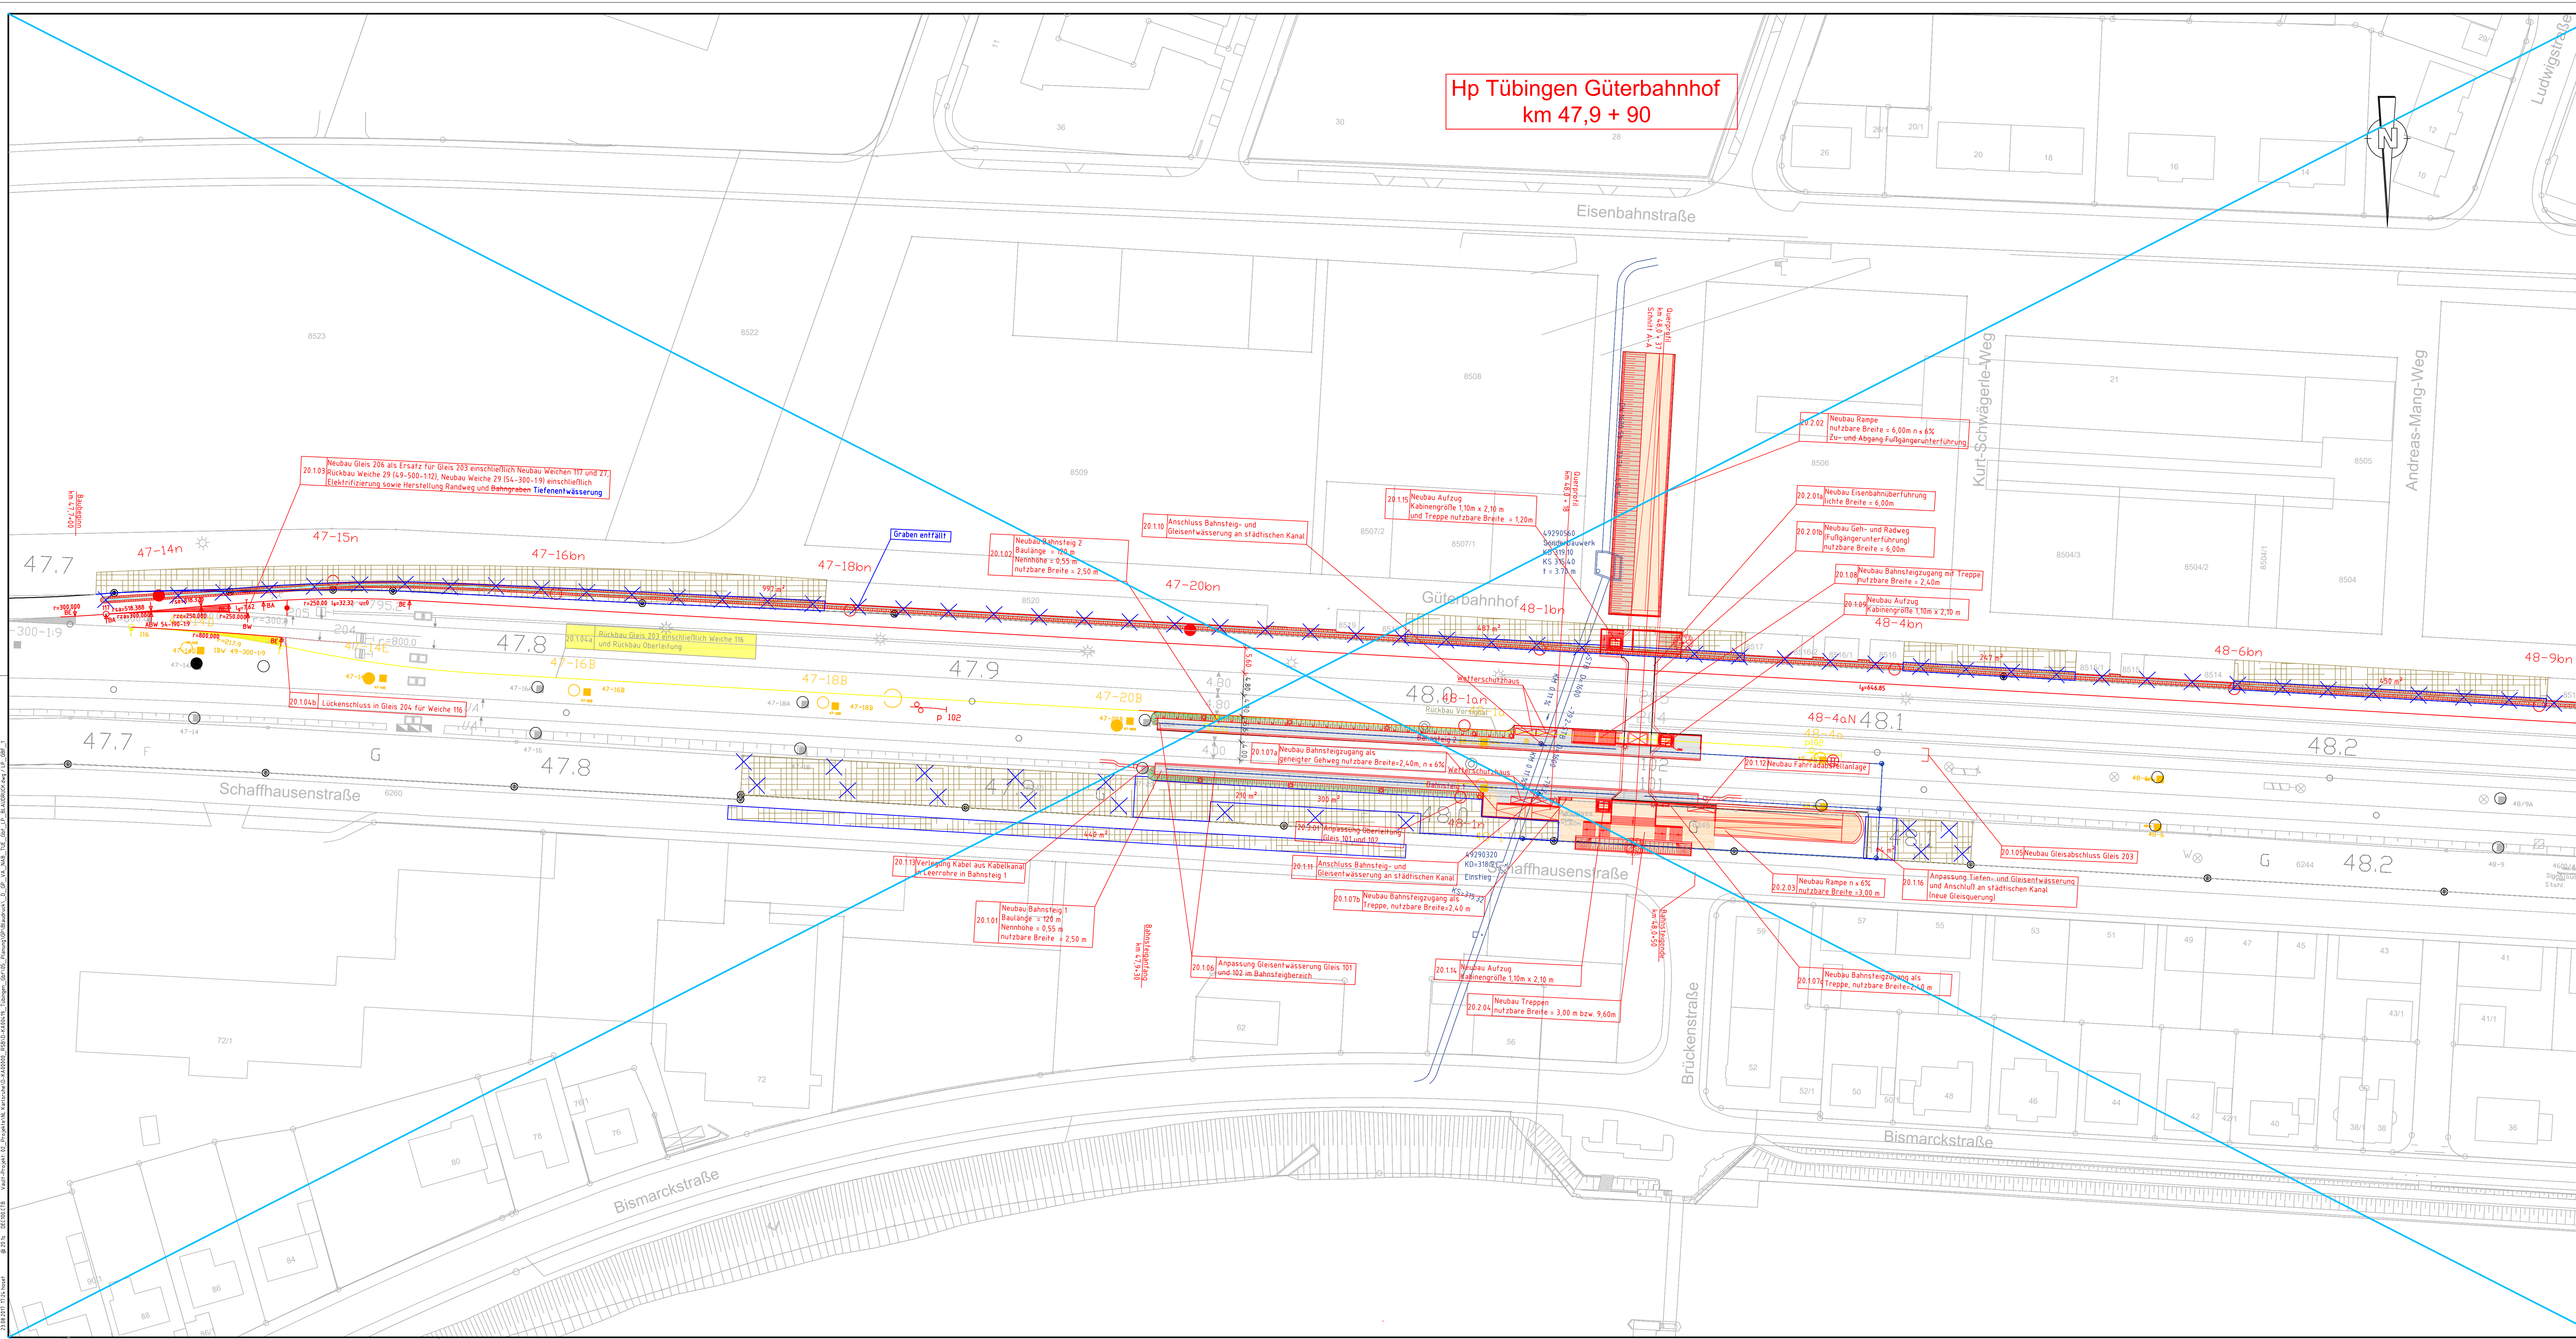

Genehmigungsvermerk des RP Tübingen

Mitgeltende Unterlagen: Legende, Anlage 0

Oberleitungsmast und Beleuchtung sind nur beispielhaft dargestellt

Unterlage für eine Entscheidung nach § 18 AEG

30									
a	2108 17	NAM	2108 17	KWE	Änderung Gefährdungs- und Entfall Graben				
Index	Datum	Bearbeiter	Datum	gesehen	Änderung				
Auftragsträger:					Auftrags-Nr. D-KAB0419				
DB Engineering & Consulting GmbH Region Südwest Gertenstraße 20-24 78135 Karlsruhe					DB Engineering & Consulting GmbH Region Südwest Gertenstraße 20-24 78135 Karlsruhe				
Genehmigungsplanung					Genehmigungsplanung				
				Datum		Datum		Name	
Karlsruhe, den 21.08.2016 i.V.		B. Simon		geZ		16/2/2016		SBO	
Bsp. Datum, Unterschrift				geP		16/2/2016		ASB	
				geP		16/2/2016		HWI	

Regionalstadtbahn Neckar-Alb  
Neckar-Alb-Bahn, Strecke 4600, Metzingen - Tübingen  
PFA 6 - Neckar-Alb-Bahn (Lkr. Tübingen)

Auftragsnummer

Pfählerstr. 17  
72574 Bad Urach  
Bad Urach, den 21.06.2016

Maßstab:	Planbezeichnung:
1:500	Lageplan
Blattformat:	Hp Tübing
1350x594	km 47,6+

