


k:\14_01_070_bue_wangen str. 4560 auflassung mit seitenweg 04_planning\041bautechnik\gpp-4560-ersatzweg-tec-neudwg

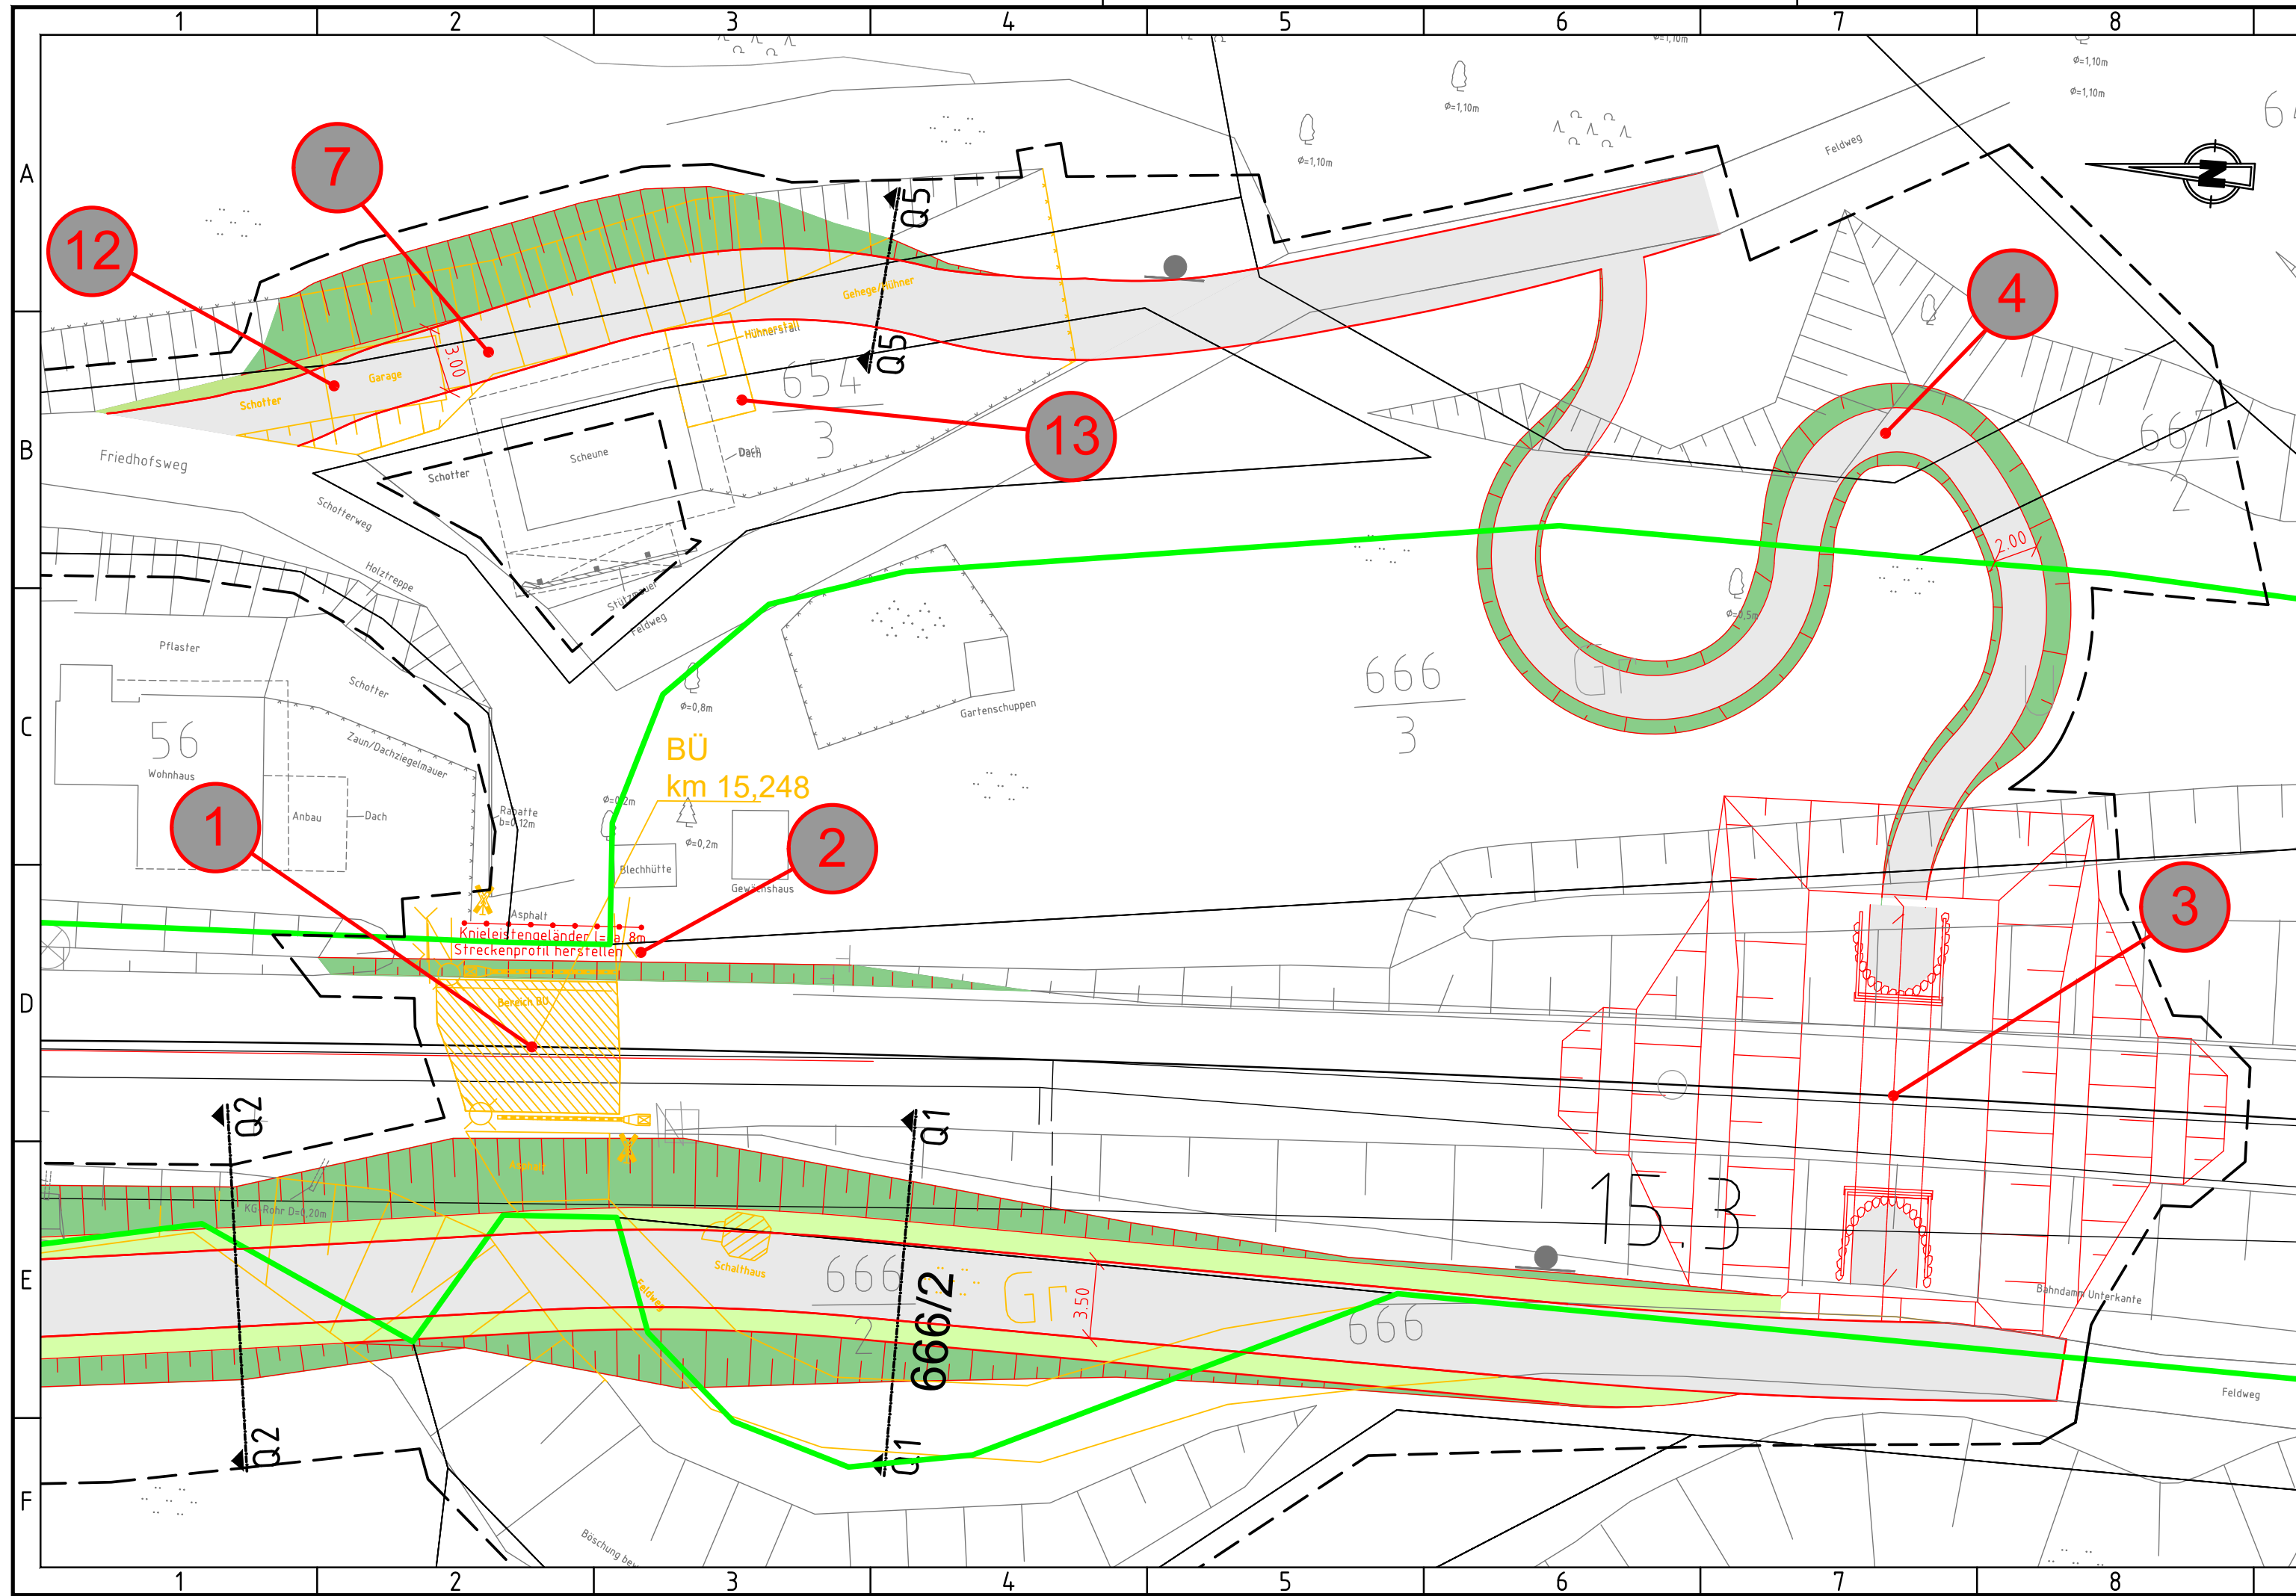

Legende

- Bestand Vermessung/IVL-Plan
- Neubau / Änderung
- Rückbau
- äußere Grenze der vorhabenträgereigenen Grundstücke
- Planfeststellungsgrenze
- Gemeindegrenze
- Gemarkungsgrenze
- Flurgrenze
- Kreisgrenze
- Flurstücksgrenze
- Flurstücksnummer
- 1/11 oder 11
- Nr. laufende Nummer des Bauwerksverzeichnisses
- S Lichtzeichen
- L Fußgängerakustik
- A Schrankenantrieb
- TB Tiefbord
- HB Hochbord — abgesenkter Hochbord
- Fahrbahnmarkierung
- Bodenindikatoren nach EN15209, DIN32984 bzw. DS813.02 (Bodenindikatoren im Verkehrsraum) aus Blindenleit- und Waffelplatten
- Breite der Aufmerksamkeitsfelder = 120cm
- Andreaskreuz (Z 201) mit Lichtzeichen, Schutzbügel und akustischer Warneinrichtung
- Andreaskreuz (Z 201) mit Lichtzeichen, Schutzbügel und akustischer Warneinrichtung am Ausleger
- Halbschranke mit Gegengewicht
- Halbschranke ohne Gegengewicht
- Beleuchtung
- Schutzgeländer h= 0,90m (St verzinkt, Rot/Weiß)
- Zaun
- Straßenablauf
- Schutzplanke
- Poller
- BÜ-Belag >= 0,30 m über den Fahrbahnrand

- Fahrbahn
- Straßennebenflächen
- Bankett
- Entwässerung
- Wirtschaftsweg
- Fahrbahnteiler/ Insel / Parkstreifen
- Zufahrt
- Radweg
- Gehweg
- gemeinsamer Geh- und Radweg
- Böschung
- Entwässerungsgraben mit Fließrichtung

Unterlage 8.1

Genehmigungsvermerk Eisenbahn-Bundesamt

Übersichtsskizze

0 Ausgangsverfahren: Antragsfassung 15.12.2018

Index Änderungen bzw. Ergänzungen Planungsstand

Genehmigungsplanung: Unterlage für eine Entscheidung nach § 18 AEG

Vorhabenträger:		Planzeichen Nr. GLP-4560-Ersatzweg-TEC-KRZ	
DB Netz AG Regionalbereich Süd Richterstraße 1 80634 München		Projekt-Nr.: G.016172924	
Datum	Unterschrift	Datum	Name
		gez.	25.09.2018 TEC/Leder
		bearb.	12.12.2018 TEC/Bielek
		gepr.	12.12.2018 TEC/Dingler-Klein
Vertreter des Vorhabenträgers:		Höhensystem: DHN92	
Planverfasser:		Koordinatensystem: DB Ref	
Target-Engineering-Consults GmbH Stadtkoppel 6 21337 Lüneburg		Ursprungsplan:	
Datum		Blattgröße: 297 x 594	
Unterschrift		Maßstab: 1:250	
Vorhaben:			
§3,13 4560km015,248 Bes BÜdLW Po13Wangen Ersatzweg			
Planart: Kreuzungsplan			
Planinhalt:			
BÜ km 15,248, Verbindungsweg und EÜ			