


Straßenbauverwaltung Baden-Württemberg Bundesstraße B27 von NK 7619 068 n NK 7520 048 Stat. 0 570 bis NK 7520 006 n NK 7520 008 Stat. 2 189	Regierungspräsidium Tübingen
B 27, Bodelshausen (L 389) - Nehren (L 394)	
PROJIS-Nr.: 08 89 7050 00 00	

FESTSTELLUNGSENTWURF


UNTERLAGE 8

- Lageplan der Entwässerungsmaßnahmen -


Aufgestellt: Regierungspräsidium Tübingen Abt. 4 Straßenwesen und Verkehr Ref. 44 Straßenplanung Tübingen, den 13.12.2019	

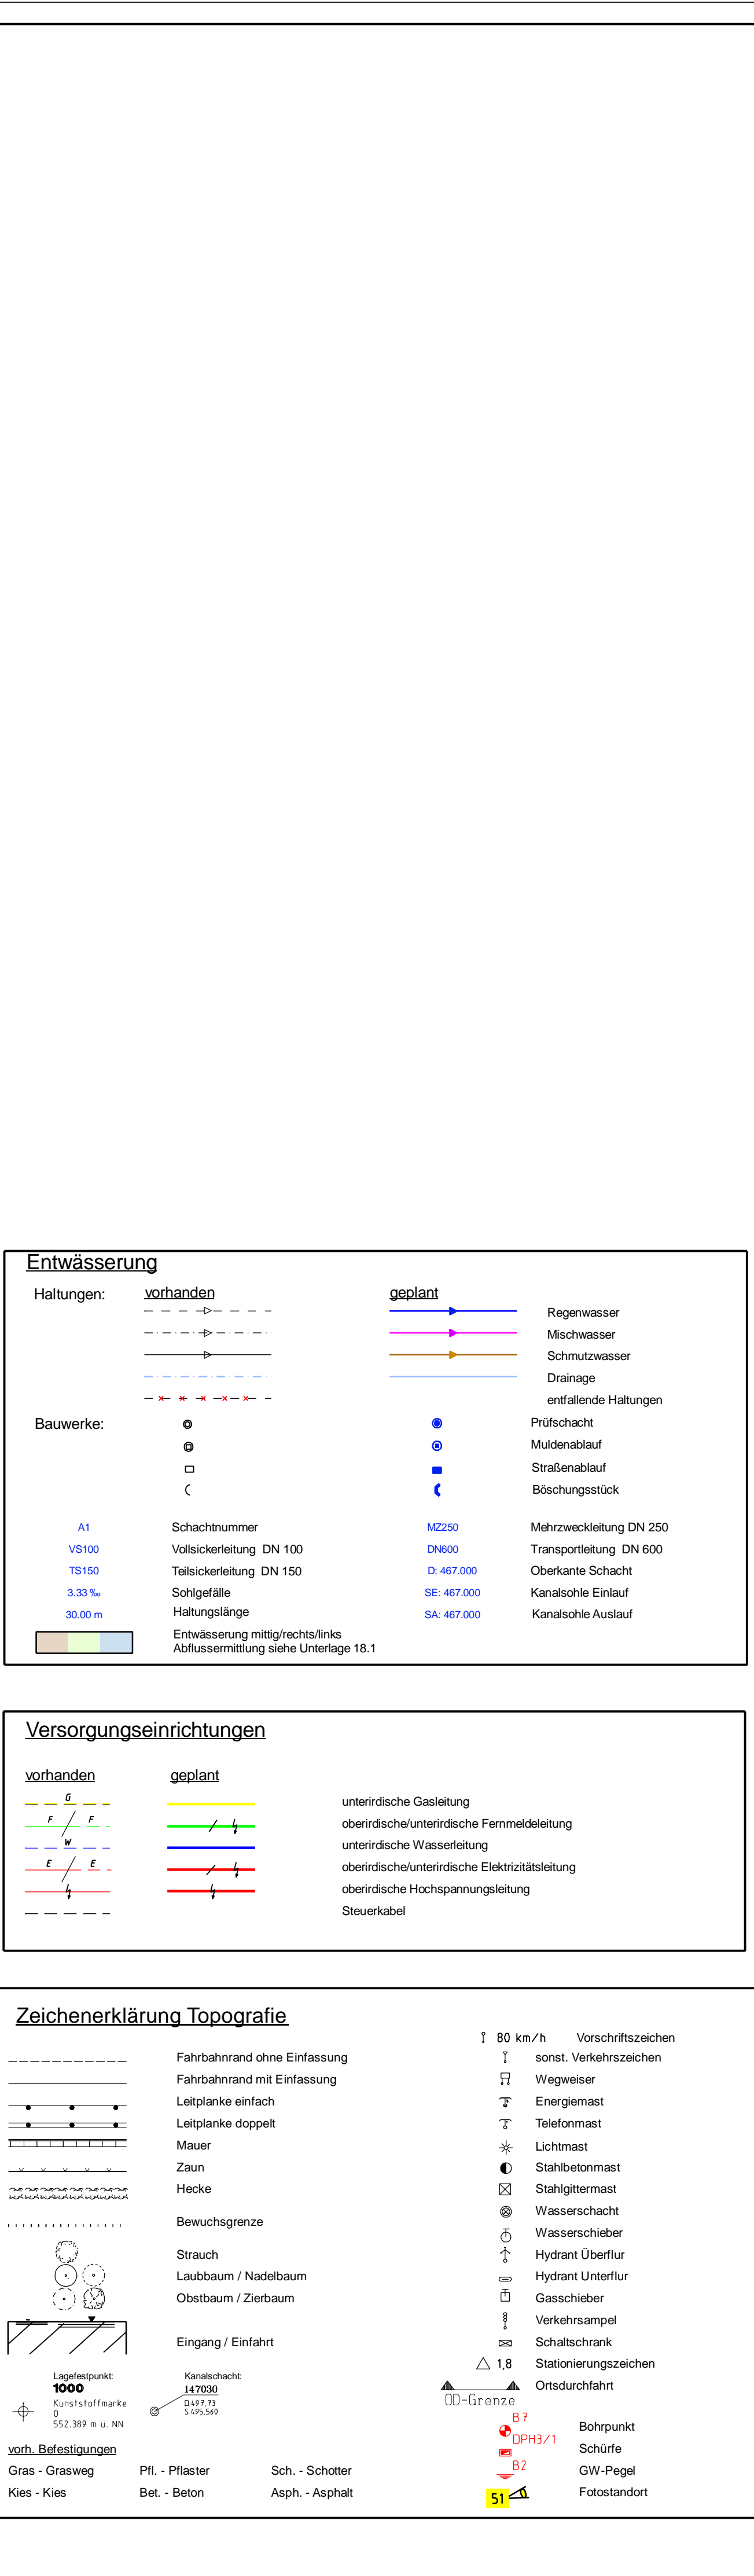


Strassenbauverwaltung Baden - Württemberg		Unterlage	8
Strasse:	B 27	Blatt-Nr.	2
Nächster Ort:	Tübingen	Entwässerungs- und Leitungspläne	
PROJ-Skiz.Nr.:	08 09 7050 00 00		
PSP- Element:	V.2410.B0027.N74		
		Maßstab:	1:1000
B 27			
Bodelshausen (L389) - Nehren (L394)			
Bau-km 0+000 bis Bau-km 6+911,528			
Aufgestellt: Regierungspräsidium Tübingen Abt. 4 Straßenwesen und Verkehr Ref. 44 Planung			
Tübingen, den 13.12.2019			
<small>Geobasisdaten © Landesamt für Geoinformation und Landentwicklung Baden-Württemberg, www.gis.bw.de, Az.: 2051 9 1/19</small>			

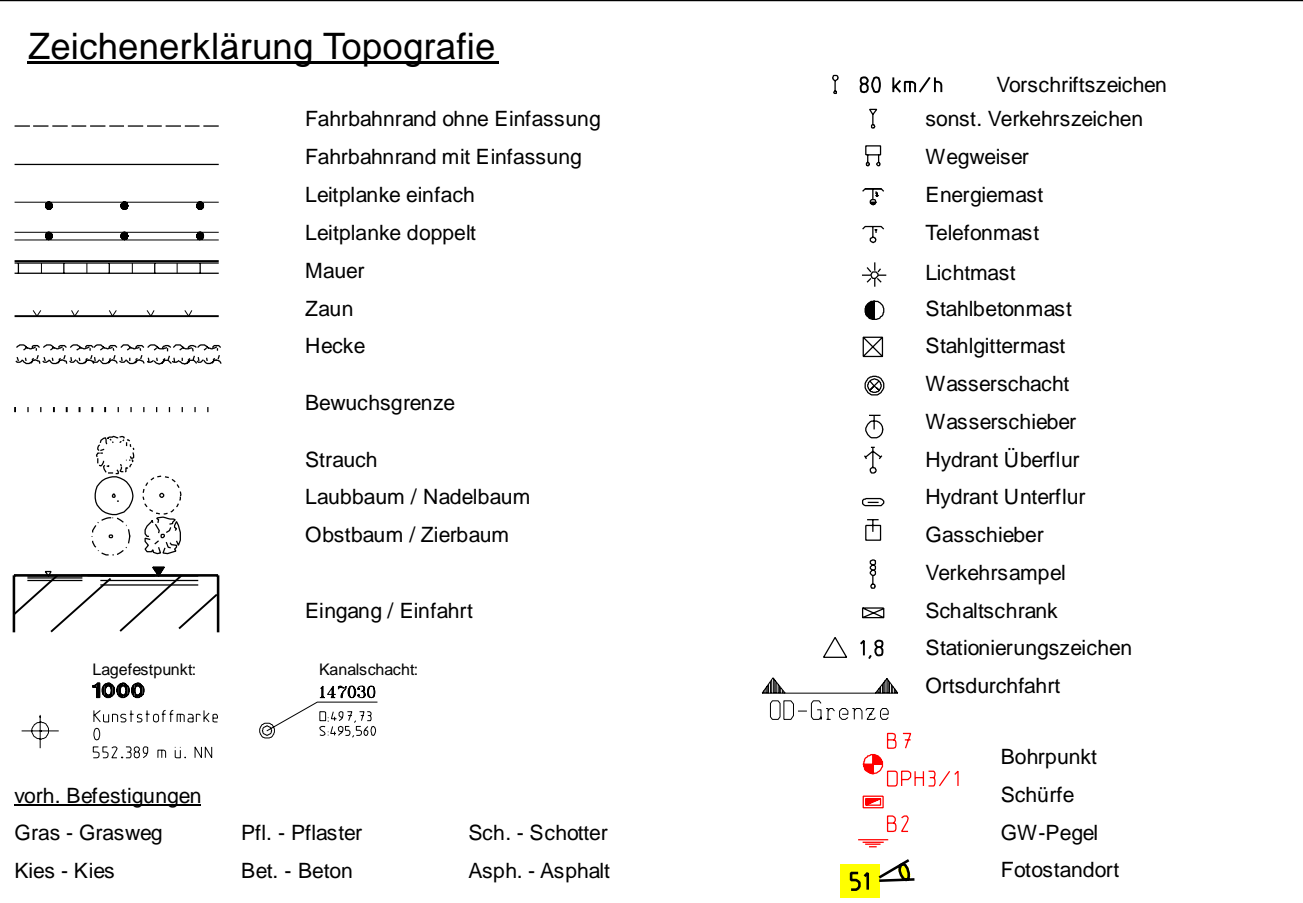

Geobasisdaten © Landesamt für GeoInformation und Landerwicklung Baden-Württemberg, www.gli.bw.de, Az.: 2551/9-1/19

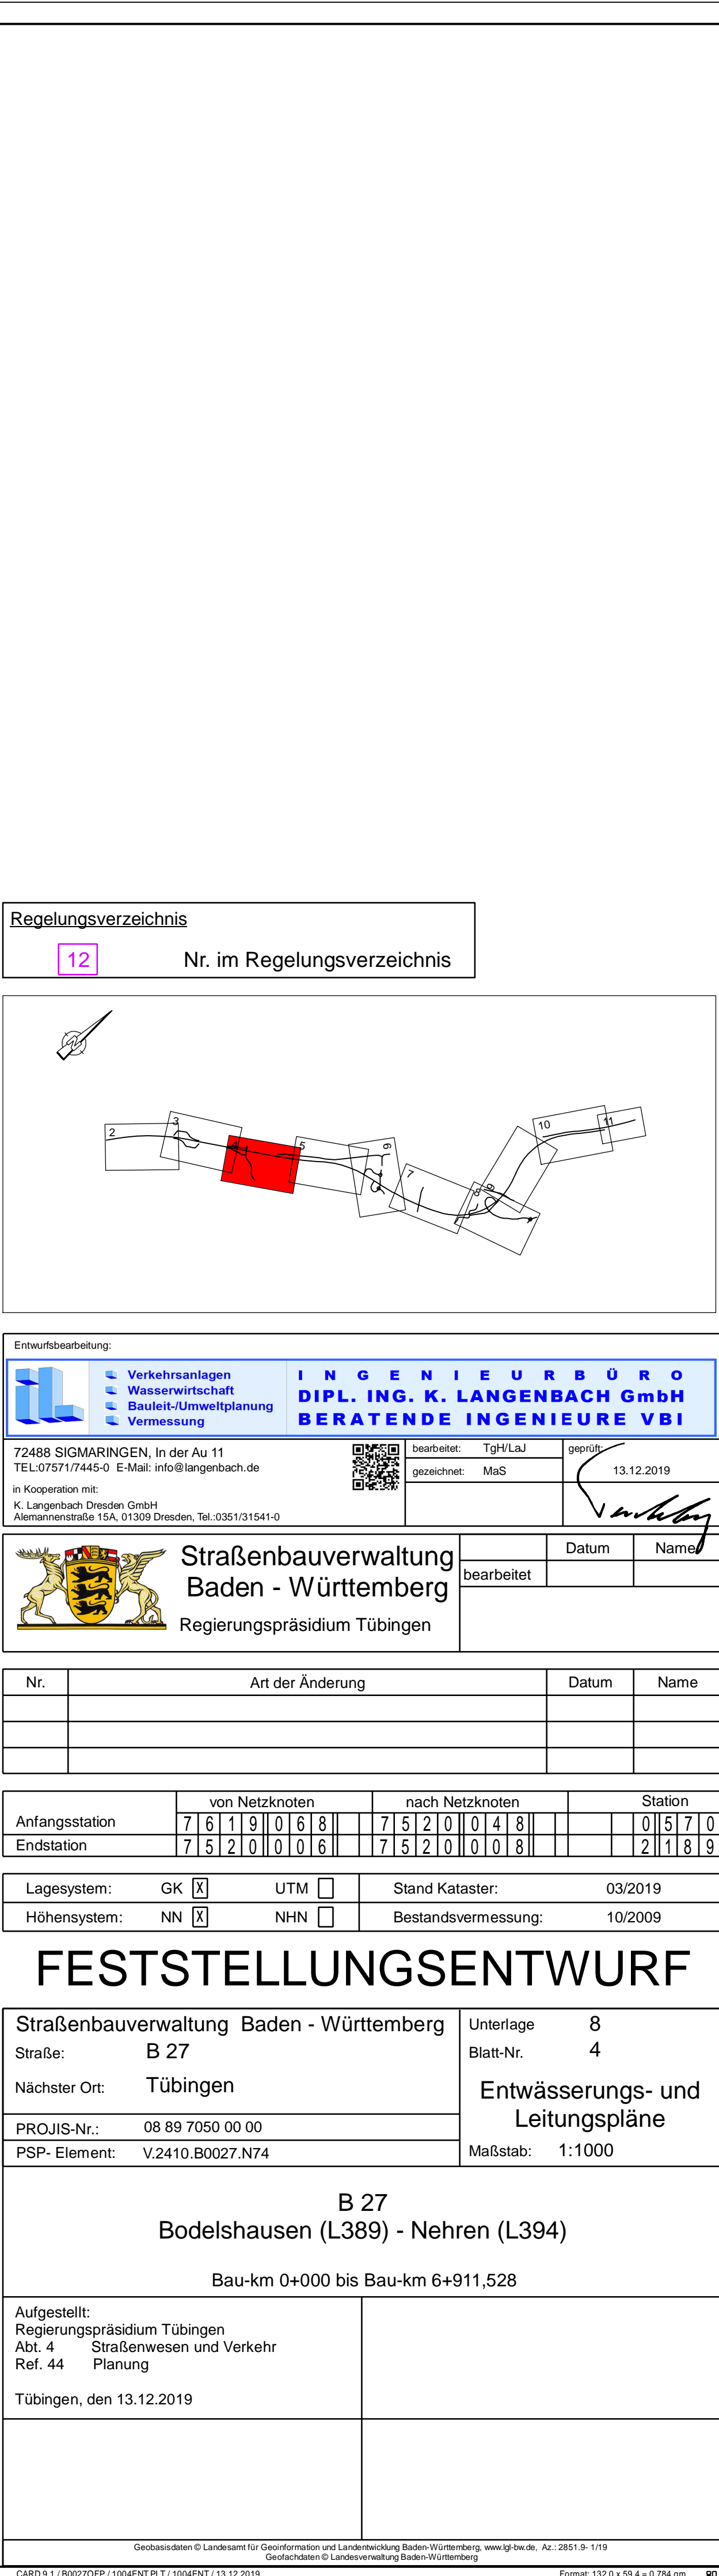

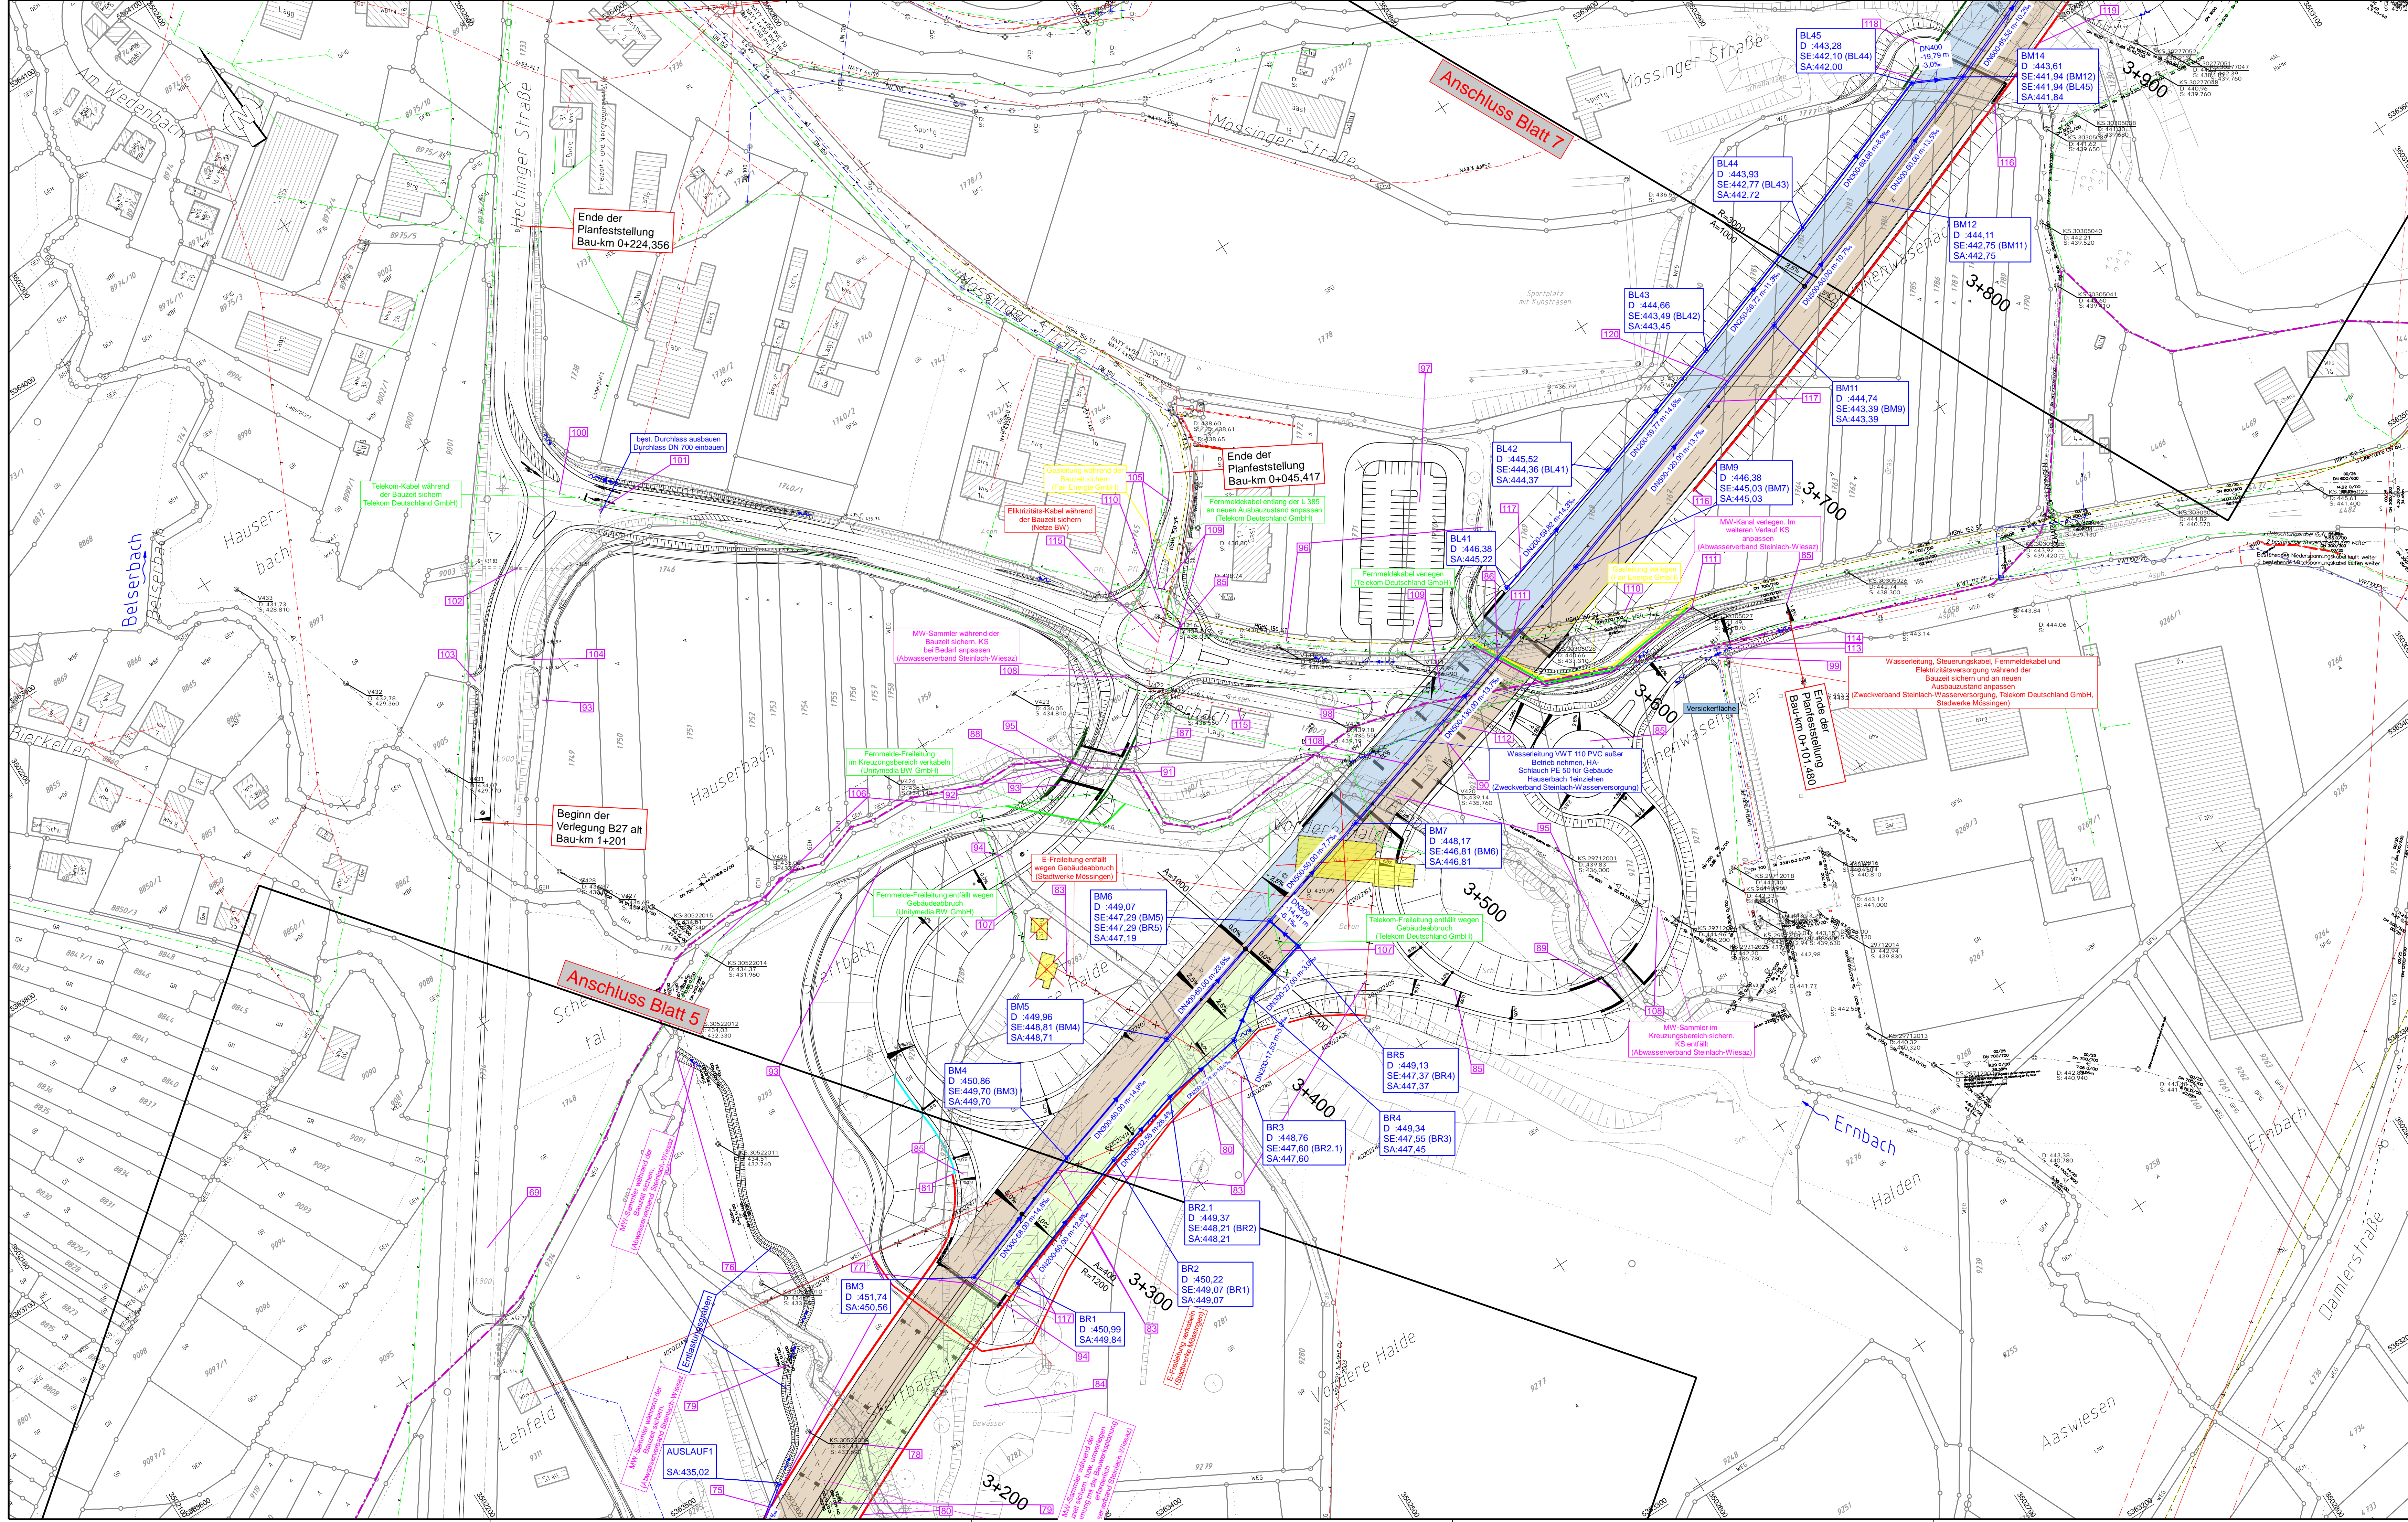

Entwässerung

Haltungen: vorhanden (dashed lines), geplant (solid lines with arrows).
Regenwasser (blue), Mischwasser (green), Schmutzwasser (red), Drainage (yellow), entfallende Haltungen (dashed lines with 'X').

Bauwerke: A1 (Schachtrummer), V500 (Vollröhrleitung DN 100), TS150 (Teilschächtrummer DN 150), 3.33% (Sohlgefälle), 30.00 m (Haltungsänge).
M2250 (Mehrzweckleitung DN 250), DN600 (Transportleitung DN 600), D 467.000 (Oberkante Schacht), SE 467.000 (Kanalschle Einlauf), SA 467.000 (Kanalschle Auslauf).

Versorgungseinrichtungen


vorhanden (dashed lines), **geplant** (solid lines with arrows).
unterirdische Gasleitung (green), oberirdische/unterirdische Fernmeldeleitung (blue), unterirdische Wasserleitung (red), oberirdische/unterirdische Elektrizitätsleitung (yellow), oberirdische Hochspannungsleitung (red), Steuerkabel (black).

Zeichenerklärung Topografie

80 km/h (Vorschrittszeichen), **sonst. Verkehrszeichen** (Wegeschilder, Energieschilder, etc.).
Fahrbahnrand ohne Einfassung, Fahrbahnrand mit Einfassung, Leitplanken einfach/doppelt, Mauer, Zaun, Hecke, Bewuchsgrenze, Strauch, Laubbaum/Nadelbaum, Obstbaum/Zierbaum, Gaschleier, Verkehrsschilder, Schallschrank, Stationierungszeichen, Ortschaftsrand, Bohrpunkt, Schürfe, GW-Pegel, Fotostandort.

Regelungsverzeichnis

12	Nr. im Regelungsverzeichnis
----	-----------------------------

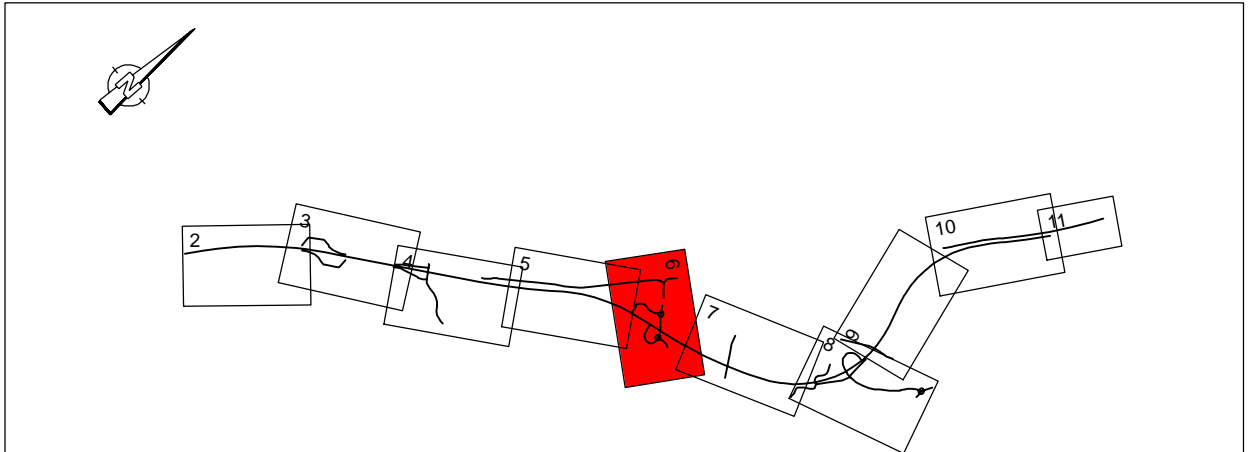

INGENIEURBÜRO
DIPL. ING. K. LANGENBACH GmbH
BERATUNGS INGENIEURE VBI

72488 SCHIMMELINGEN, in der Au 11
TEL: 0717/7445-0 E-Mail: info@langenbach.de

In Kooperation mit:
K. Langenbach Dresden GmbH
Auenmühlstraße 15A, 01326 Dresden, Tel.: 0351/31541-0

Straßenbauverwaltung Baden - Württemberg
Regierungspräsidium Tübingen

bearbeitet: T. Langenbach
gezeichnet: M. Langenbach
geprüft: 13.12.2019

Nr.	Art der Änderung	Datum	Name

von Netzknoten	nach Netzknoten	Station
7 6 1 9 0 6 8	7 5 2 0 0 4 8	0 5 7 1 0
Endstation	7 5 2 0 0 6 8	2 1 1 8 9

Lagesystem: GK ☒ UTM ☐ Stand Kataster: 03/2019
Höhensystem: NN ☒ NHN ☐ Bestandsvermessung: 10/2009

FESTSTELLUNGSENTWURF






Straßenbauverwaltung Baden - Württemberg
Straße: B 27
Nächster Ort: Tübingen




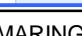
PROJIS-Nr.: 08 89 7050 00 00
PSP-Element: V2410.B027.N74

B 27
Bodelshausen (L389) - Nehren (L394)
Bau-km 0+000 bis Bau-km 6+911,528

Aufgestellt:
Regierungspräsidium Tübingen
Abt. 4 Straßenwesen und Verkehr
Ref. 44 Planung
Tübingen, den 13.12.2019

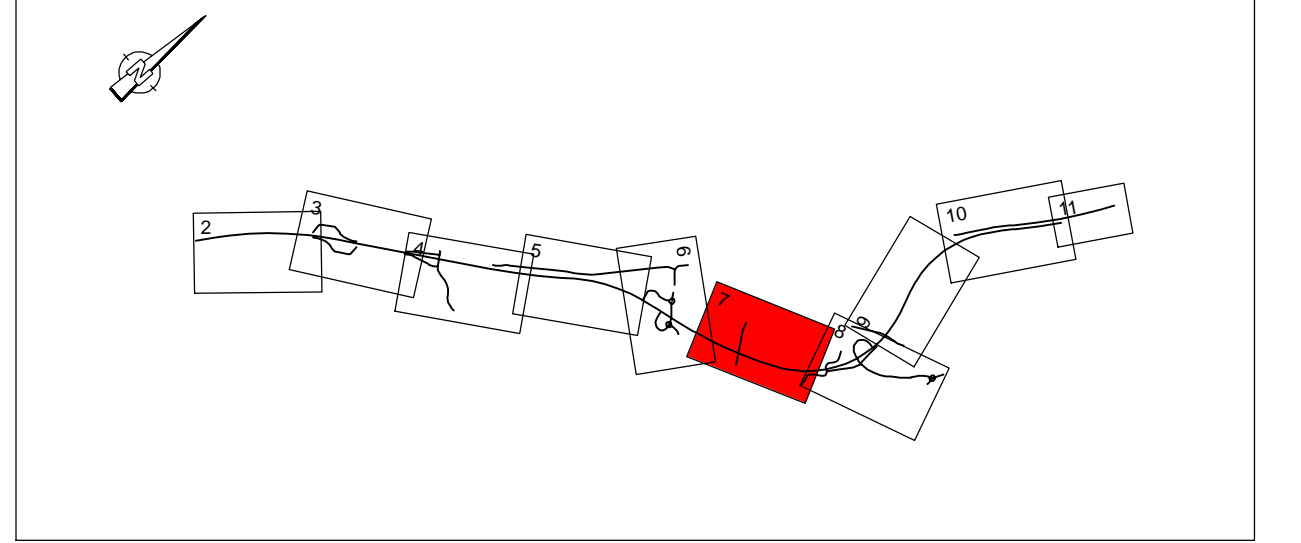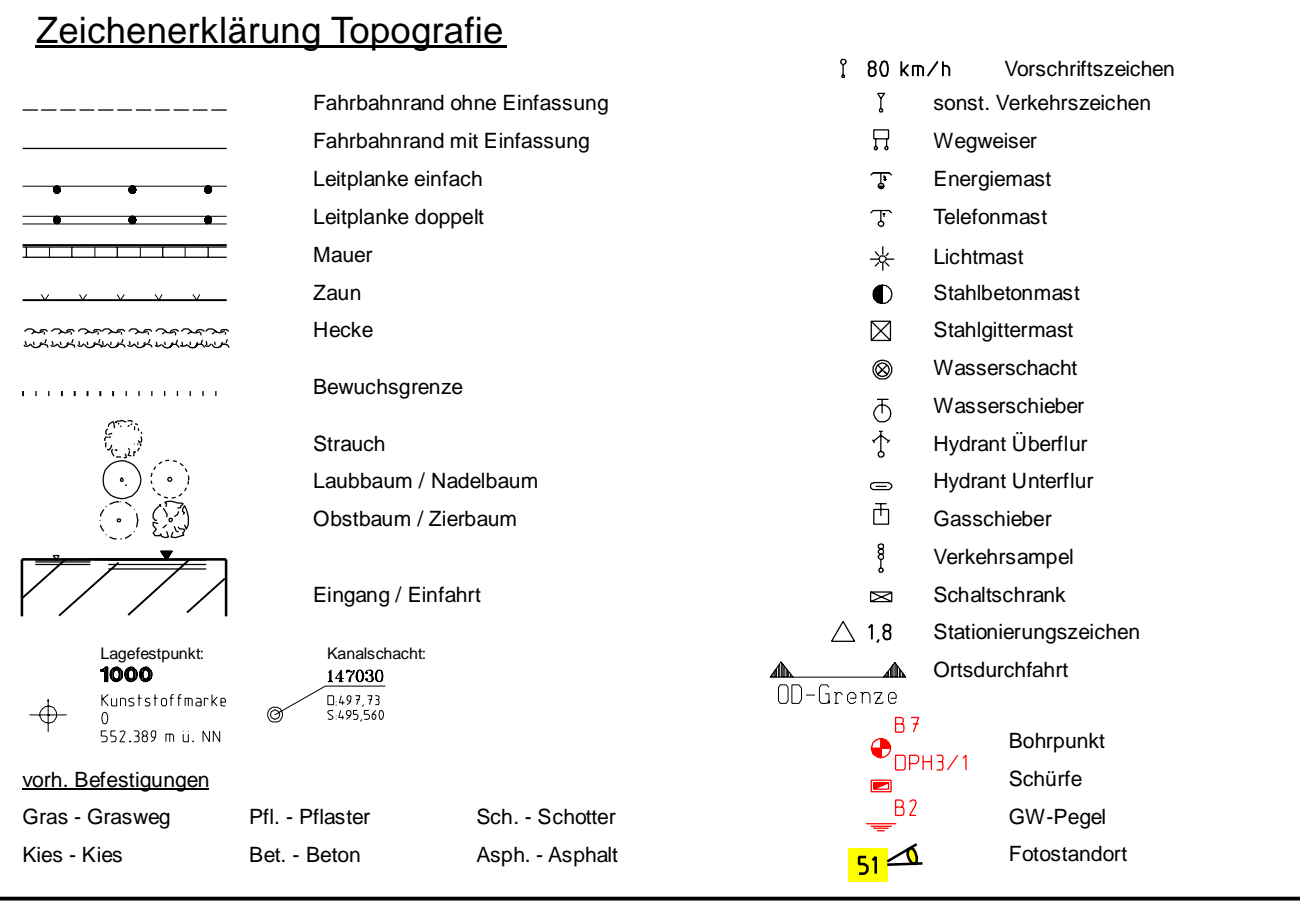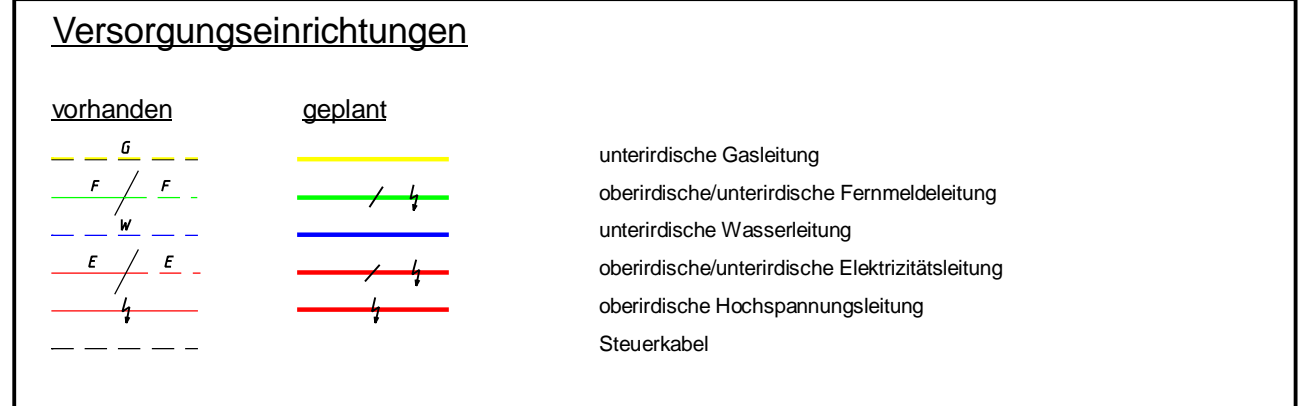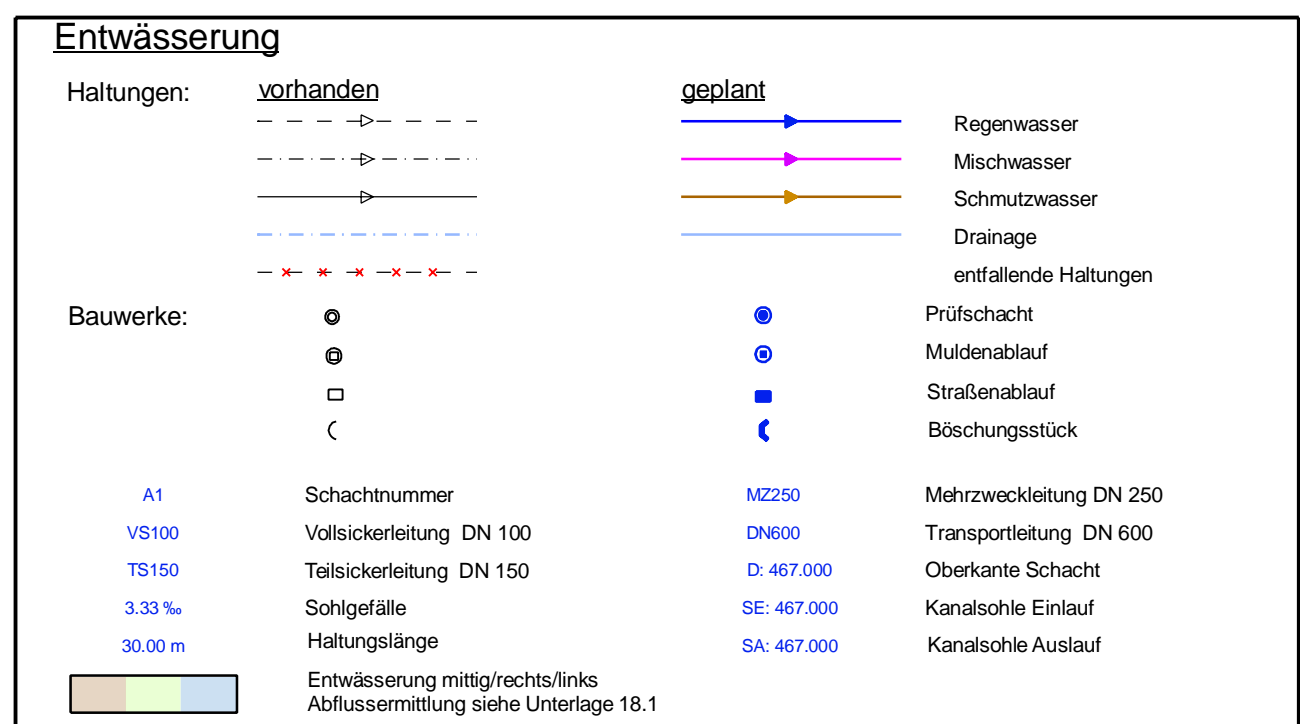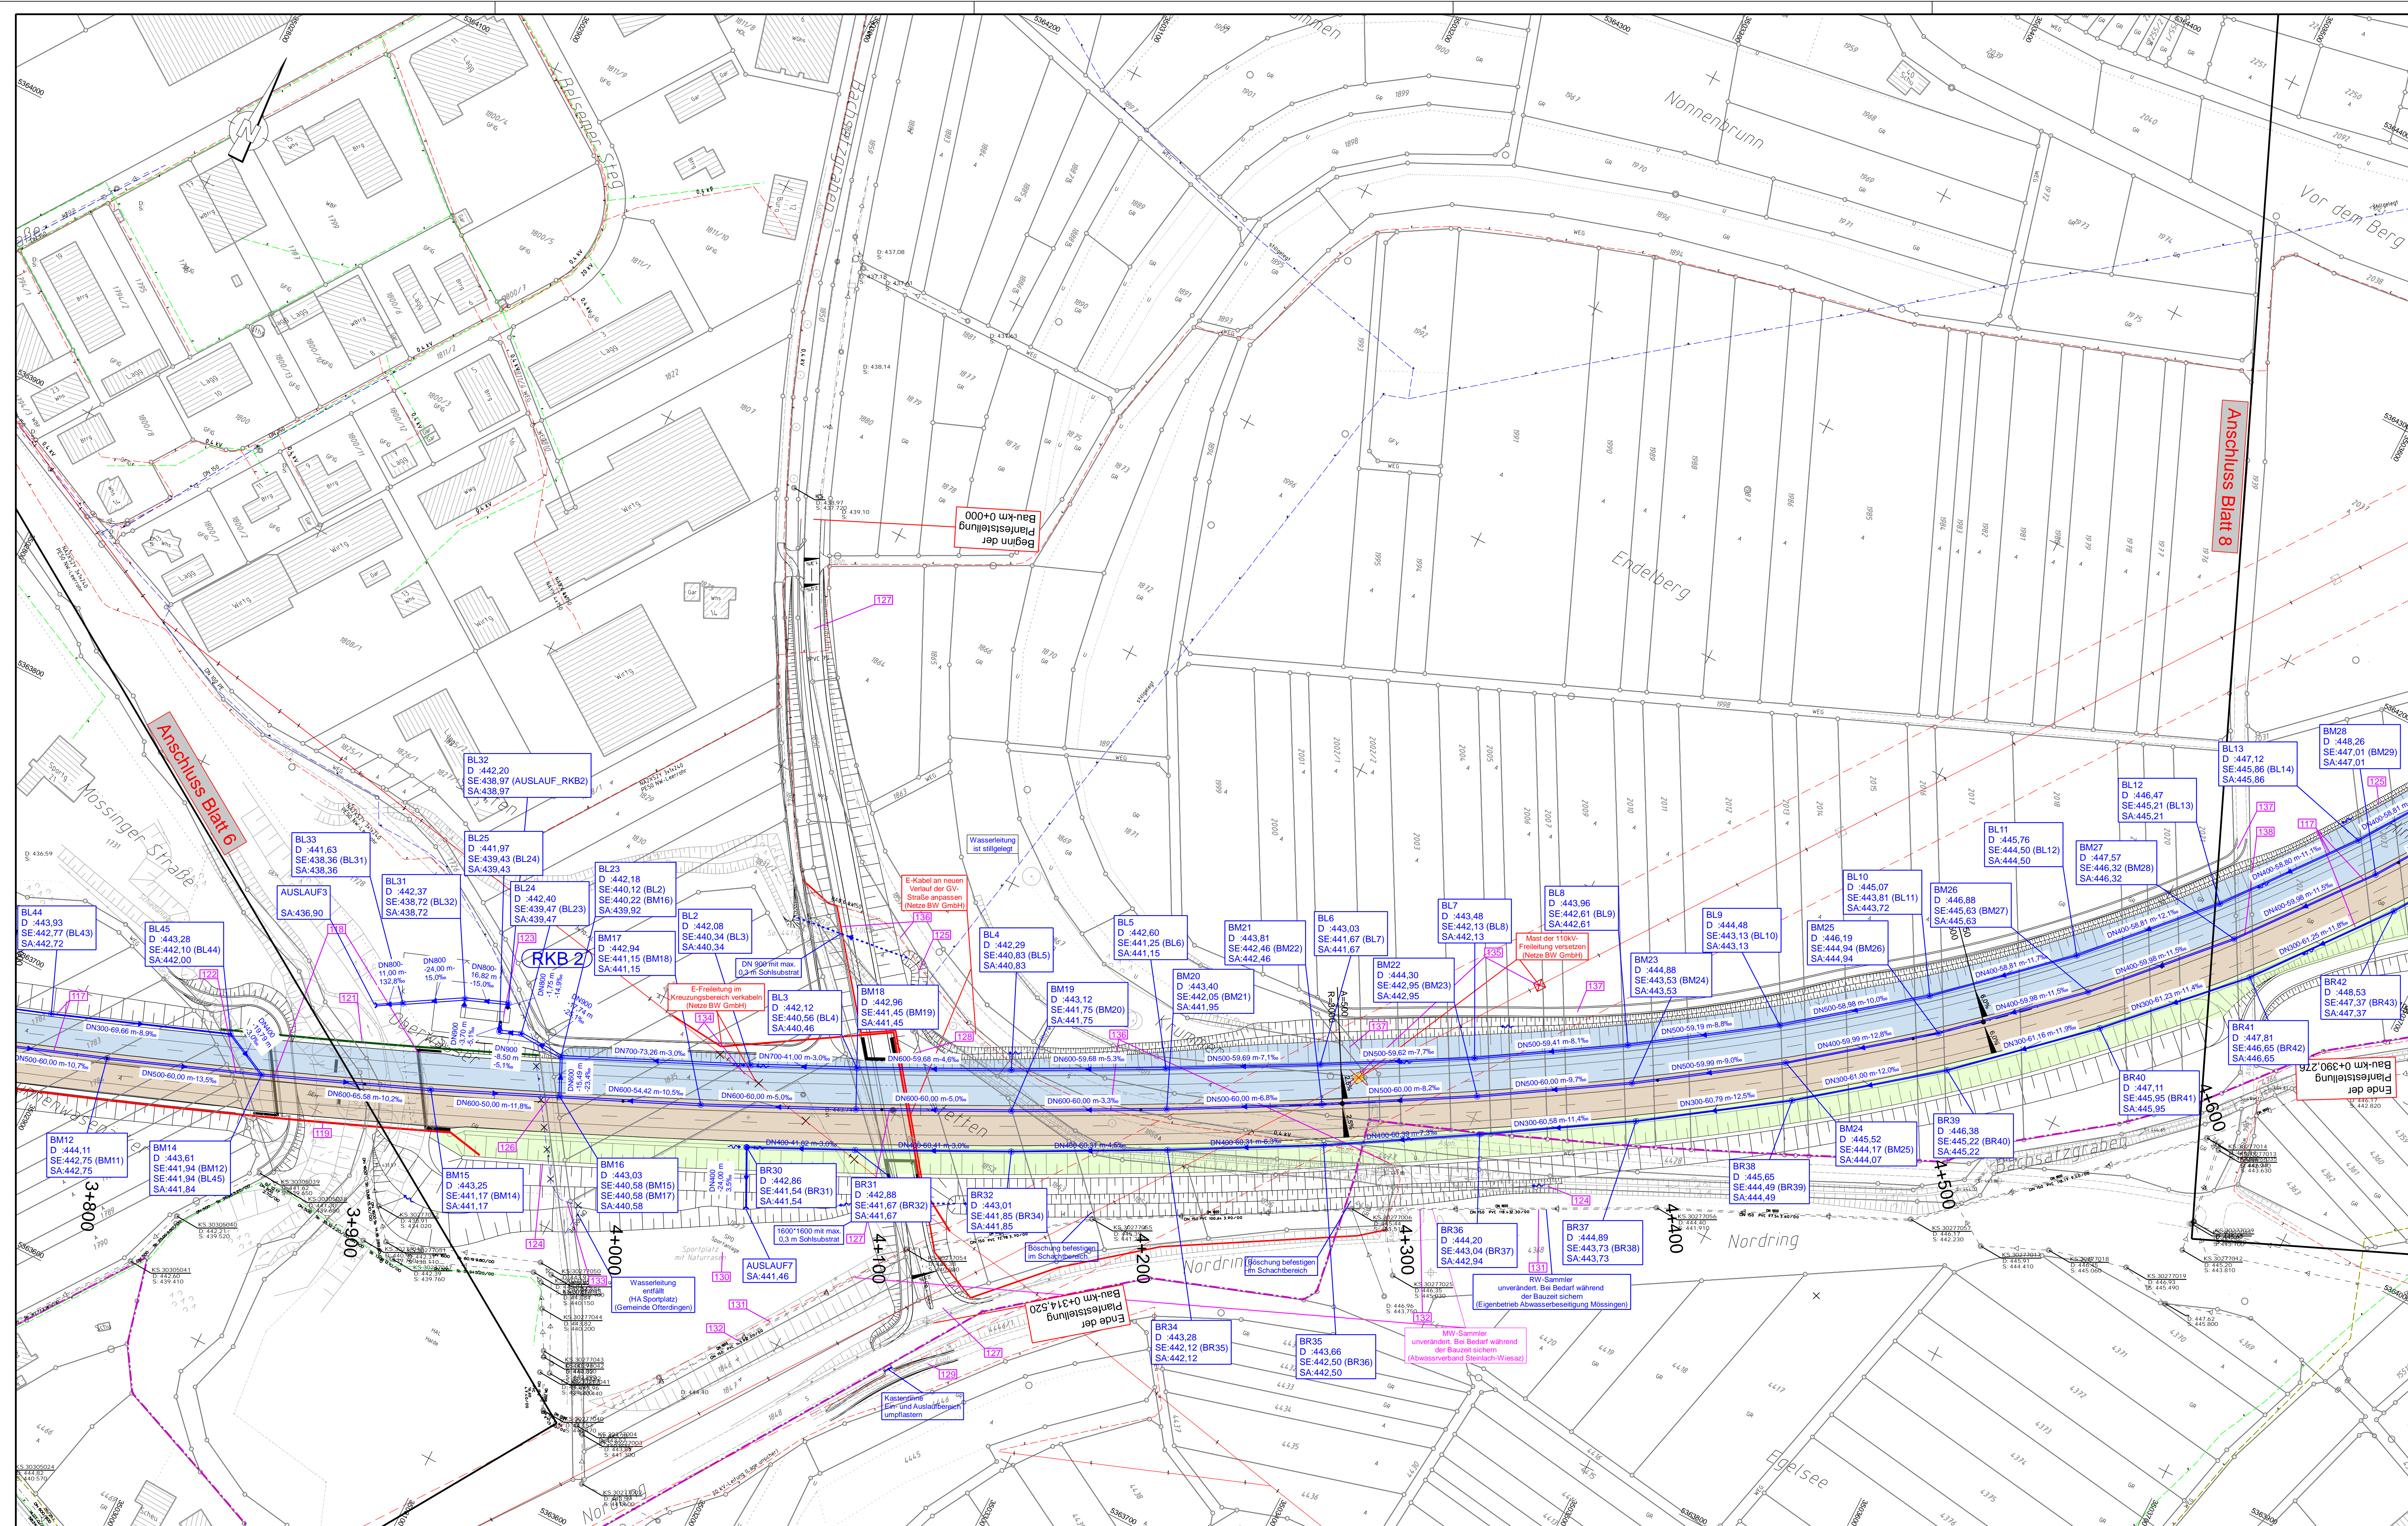Unterlage: 8
Blatt-Nr.: 6
Entwässerungs- und Leitungspläne
Maßstab: 1:1000



Entwurfsbezeichnung:		 I N G E N I E U R B Ü R O D I P L . I N G . K . L A N G E N B A C H G m b H B E R A T E N D E I N G E N I E U R E V B I		
	Verkehrsanlagen		best.: Tgr1/TA3	preis:
	Wasserwirtschaft		gezeichnet: MasJ	13.12.2019
	Bauleit-/Umweltplanung			
	Vermessung			
72486 SINGMaringen, In der Au 11 TEL:07147/7445-0 E-Mail: info@langenbach.de				
In Kooperation mit: K. Langenbach GmbH GmbH Aachenerstraße 156, 63100 Selters, Tel. 0385/31541-0				
 Straßenbauverwaltung Baden - Württemberg Regierungspräsidium Tübingen				
		bearbeitet	Datum	Name

Nr.	Art der Änderung																Datum	Name							
Anfangsstation		7	6	1	9	0	0	6	8		7	5	2	0	0	4	8					Station			
Endstation		7	5	2	0	0	0	6	8		7	5	2	0	0	0	8					2	1	8	9
Lagesystem:		GK	<input checked="" type="checkbox"/>	UTM	<input type="checkbox"/>	Stand Kataster:														03/2019					
Höhensystem:		NN	<input checked="" type="checkbox"/>	HNH	<input type="checkbox"/>	Bestandsvermessung:														10/2009					

FESTSTELLUNGSENTWURF

Straßenbauverwaltung Baden - Württemberg		Urtierlage	8
Straße: B 27		Blatt-Nr.	7
Nächster Ort: Tübingen		Entwässerungs- und Leitungspläne	
PROJIS-Nr.: 08 89 7050 00 00			
PSP- Element: V.2410.B0027.N74		Maßstab: 1:1000	
<p style="text-align: center;">B 27 Bodelshausen (L389) - Nehren (L394)</p> <p style="text-align: center;">Bau-km 0+000 bis Bau-km 6+911,528</p>			
Aufgestellt: Regierungspräsidium Tübingen Abt. 4 Straßenwesen und Verkehr Ref. 44 Planung			
Tübingen, den 13.12.2019			

