


Für diese Zeichnung behalten wir uns alle Rechte vor.  
Ohne unsere vorherige Zustimmung darf diese Unterlage weder ververviältigt, noch Dritten zugänglich gemacht werden, und sie darf durch den Empfänger oder Dritte auch nicht in anderer Weise in Anspruch genommen werden.

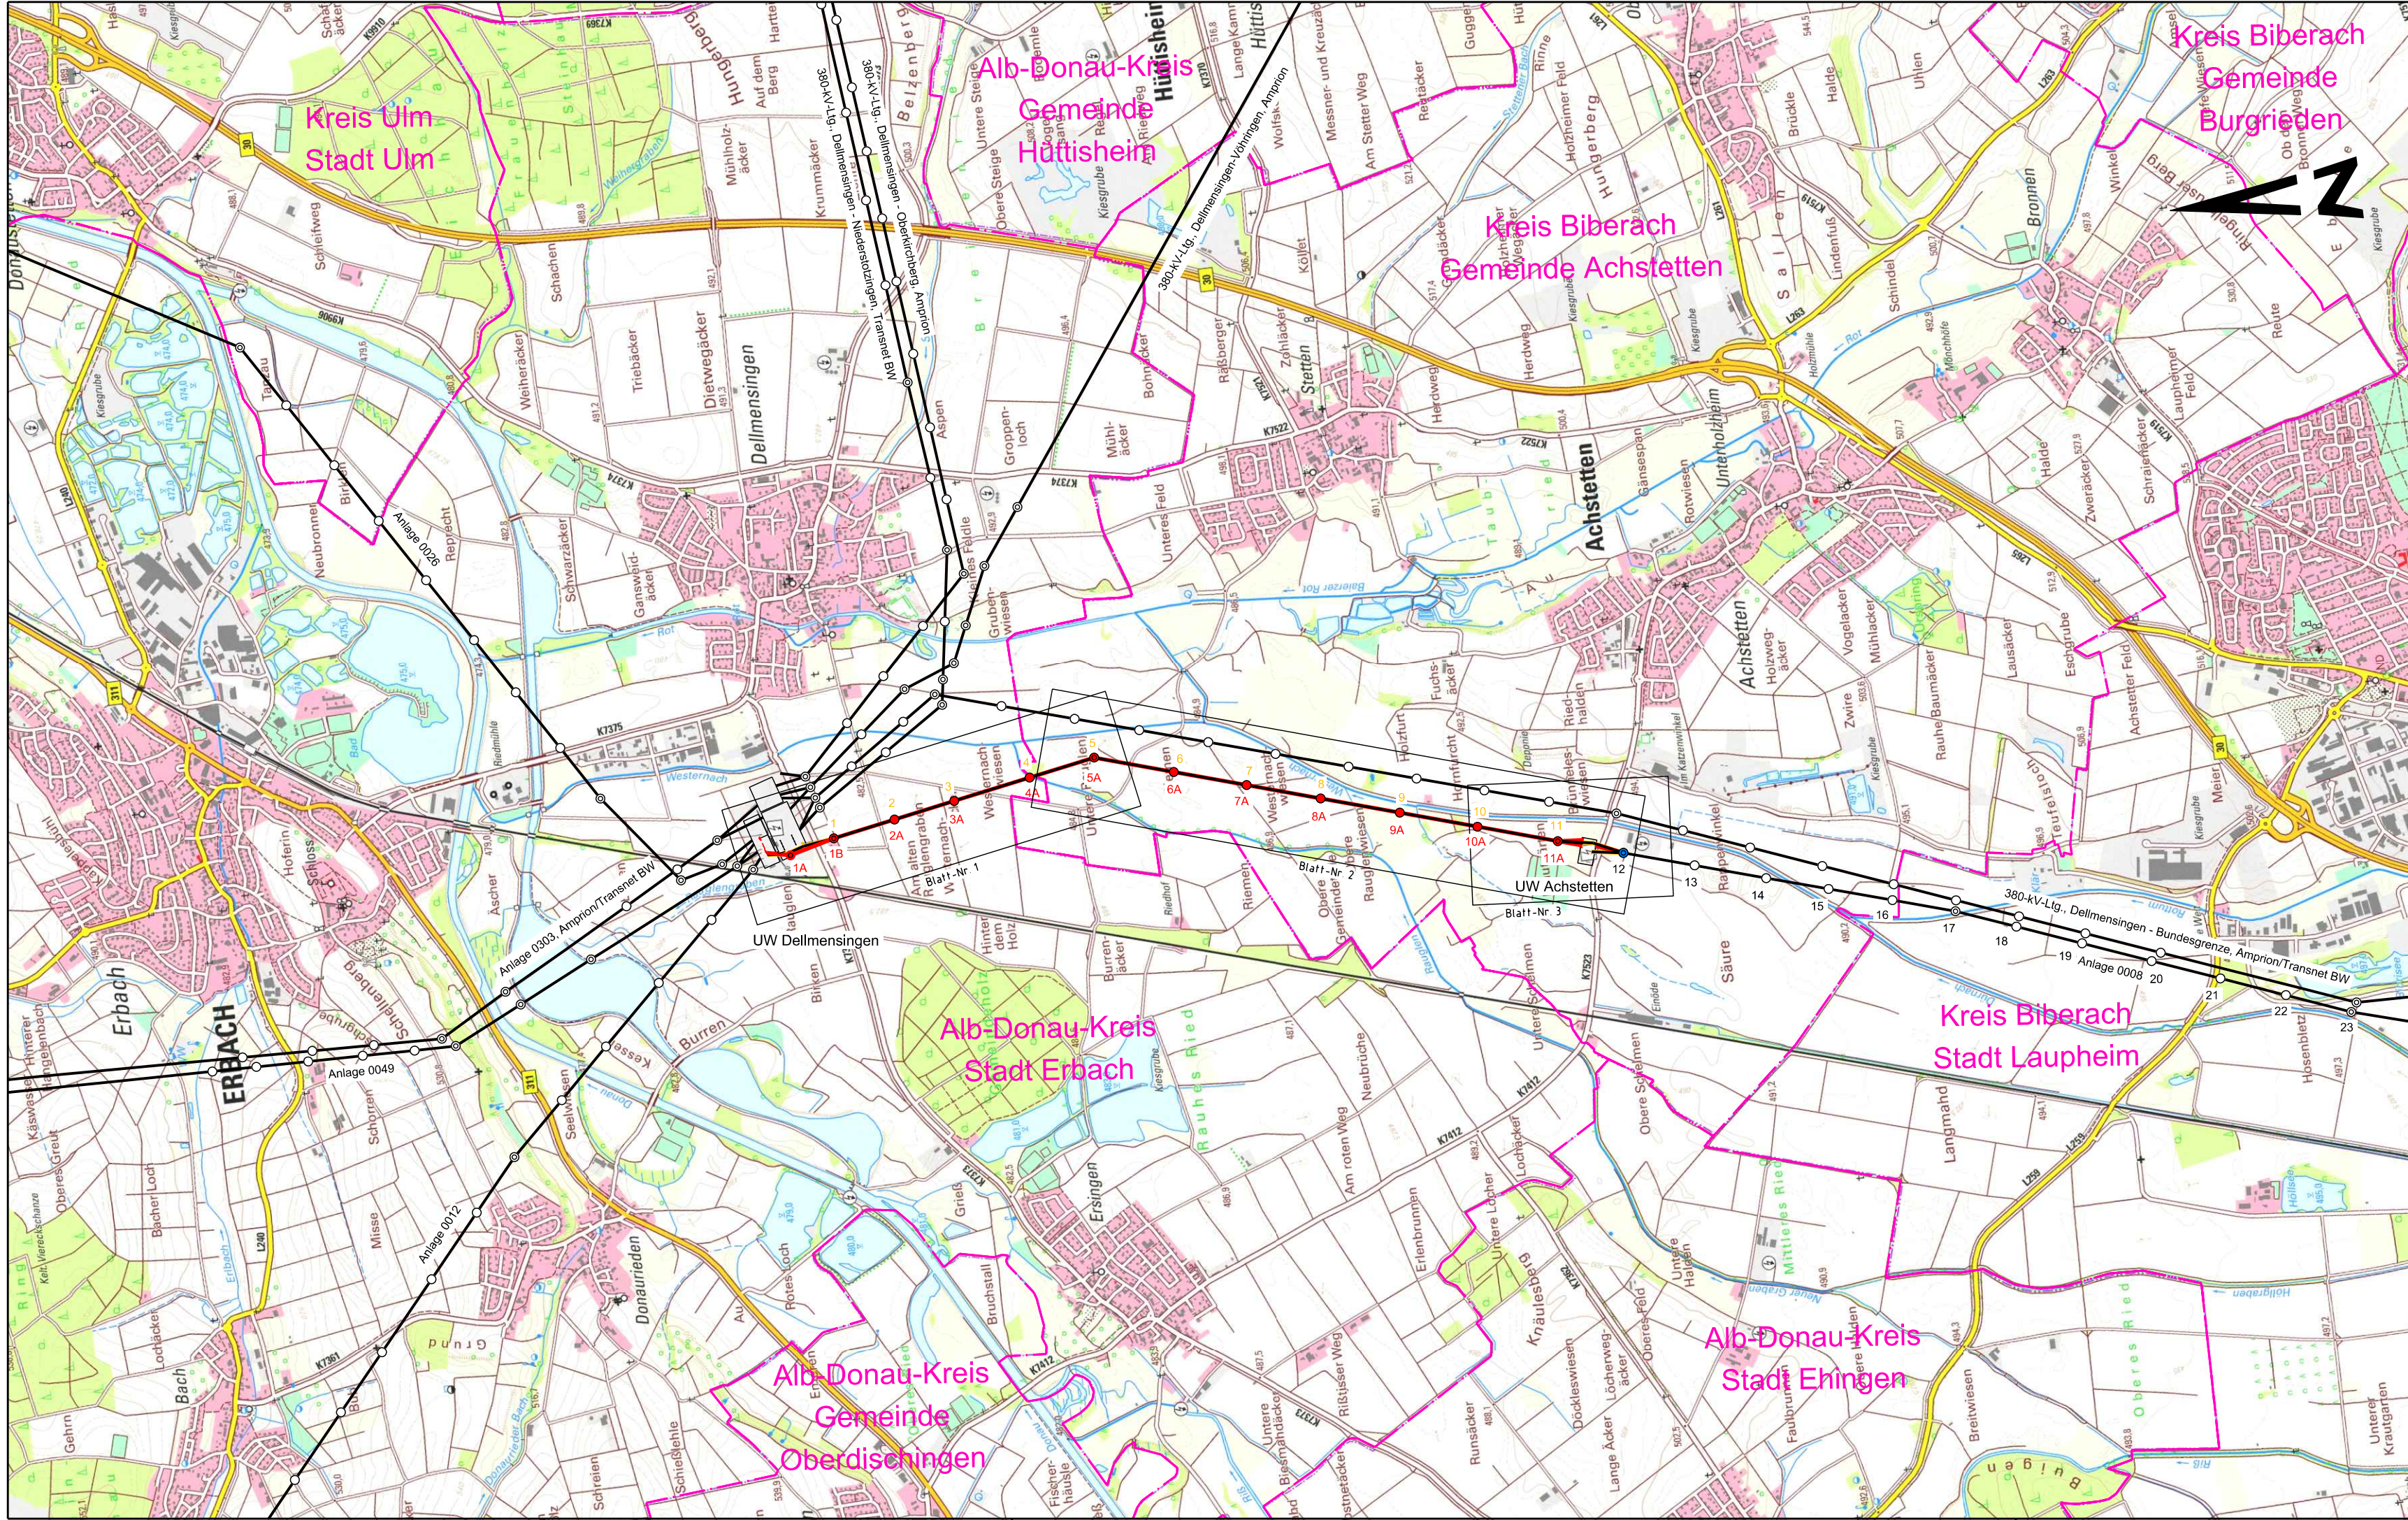

### Legende:

- Gemeindegrenze
- - - Kreis-, Landkreisgrenze
- Hochspannungsfreileitung bestehend
- Ersatzneubau mit Leistungserhöhung einer bestehenden Hochspannungsfreileitung
- Leitungsrückbau

- | Tragmast | Winkelmast |                               |
|----------|------------|-------------------------------|
| ○        | ⊙          | Mast bestehend                |
| ●        | ●          | Mastneubau neuer Standort     |
| ●        | ●          | Masterneuerung standortgleich |
| ●        | ●          | Mastinstandhaltung            |
| ●        | ●          | Mastrückbau                   |

- Erdkabelleitung bestehend
- Erdkabelleitung geplant
- Planungen Dritter

Lage- bzw. Rechterwerbsplan-Blattschnitte Maßstab 1 : 2 500

Darstellung auf der Grundlage der Topografische Karte 1 : 25.000, Geodaten © Landesamt für Geoinformation und Landesentwicklung Baden-Württemberg, URL: <http://www.lgl-bw.de>, Az.: 5.13-D/647



Ein Unternehmen der EnBW

## Ersatzneubau und Leistungserhöhung

### 110-kV-Leitung Dellmensingen - Achstetten, LA 0007

### 110-kV-Leitung Achstetten - Biberach, LA 0008

LA-0007-Abschnitt: von Mast Nr. 1A bis UW Achstetten (schwarz)

LA-0007-Abschnitt: von Mast Nr. 11A bis UW Achstetten (grün)

LA-0008-Abschnitt: von UW Achstetten (weiß) - bis Mast Nr. 12

LA-0008-Abschnitt: von UW Achstetten (rot) - bis Mast Nr. 12

# Übersichtsplan

## Genehmigungsunterlage

## Anlage 2

Planfeststellungsbehörde:  
Regierungspräsidium Tübingen  
Referat 24 - Recht, Planfeststellung  
Konrad-Adenauer-Straße 20  
72072 Tübingen

c					
b					
a					
Index	Datum	Änderung		Bearb./Fa	Geprüft/Fa
					Freigabe
 <b>imp GmbH</b> Lise-Meitner-Straße 8 89081 Ulm			<b>Netze BW GmbH</b> Schelmenwasenstraße 15 70567 Stuttgart		
Bearbeitet	15.11.2018	Müller	Ersetzt durch	Maßstab	1 : 2 500
Geprüft	15.11.2018	Kießling	Ersetzt von	Einheit	Meter
Freigabe					
Zeichnungs-Nr.			Planindex 0007_P_UP_DELLM-ACHST_e	Blatt:	1 von 1