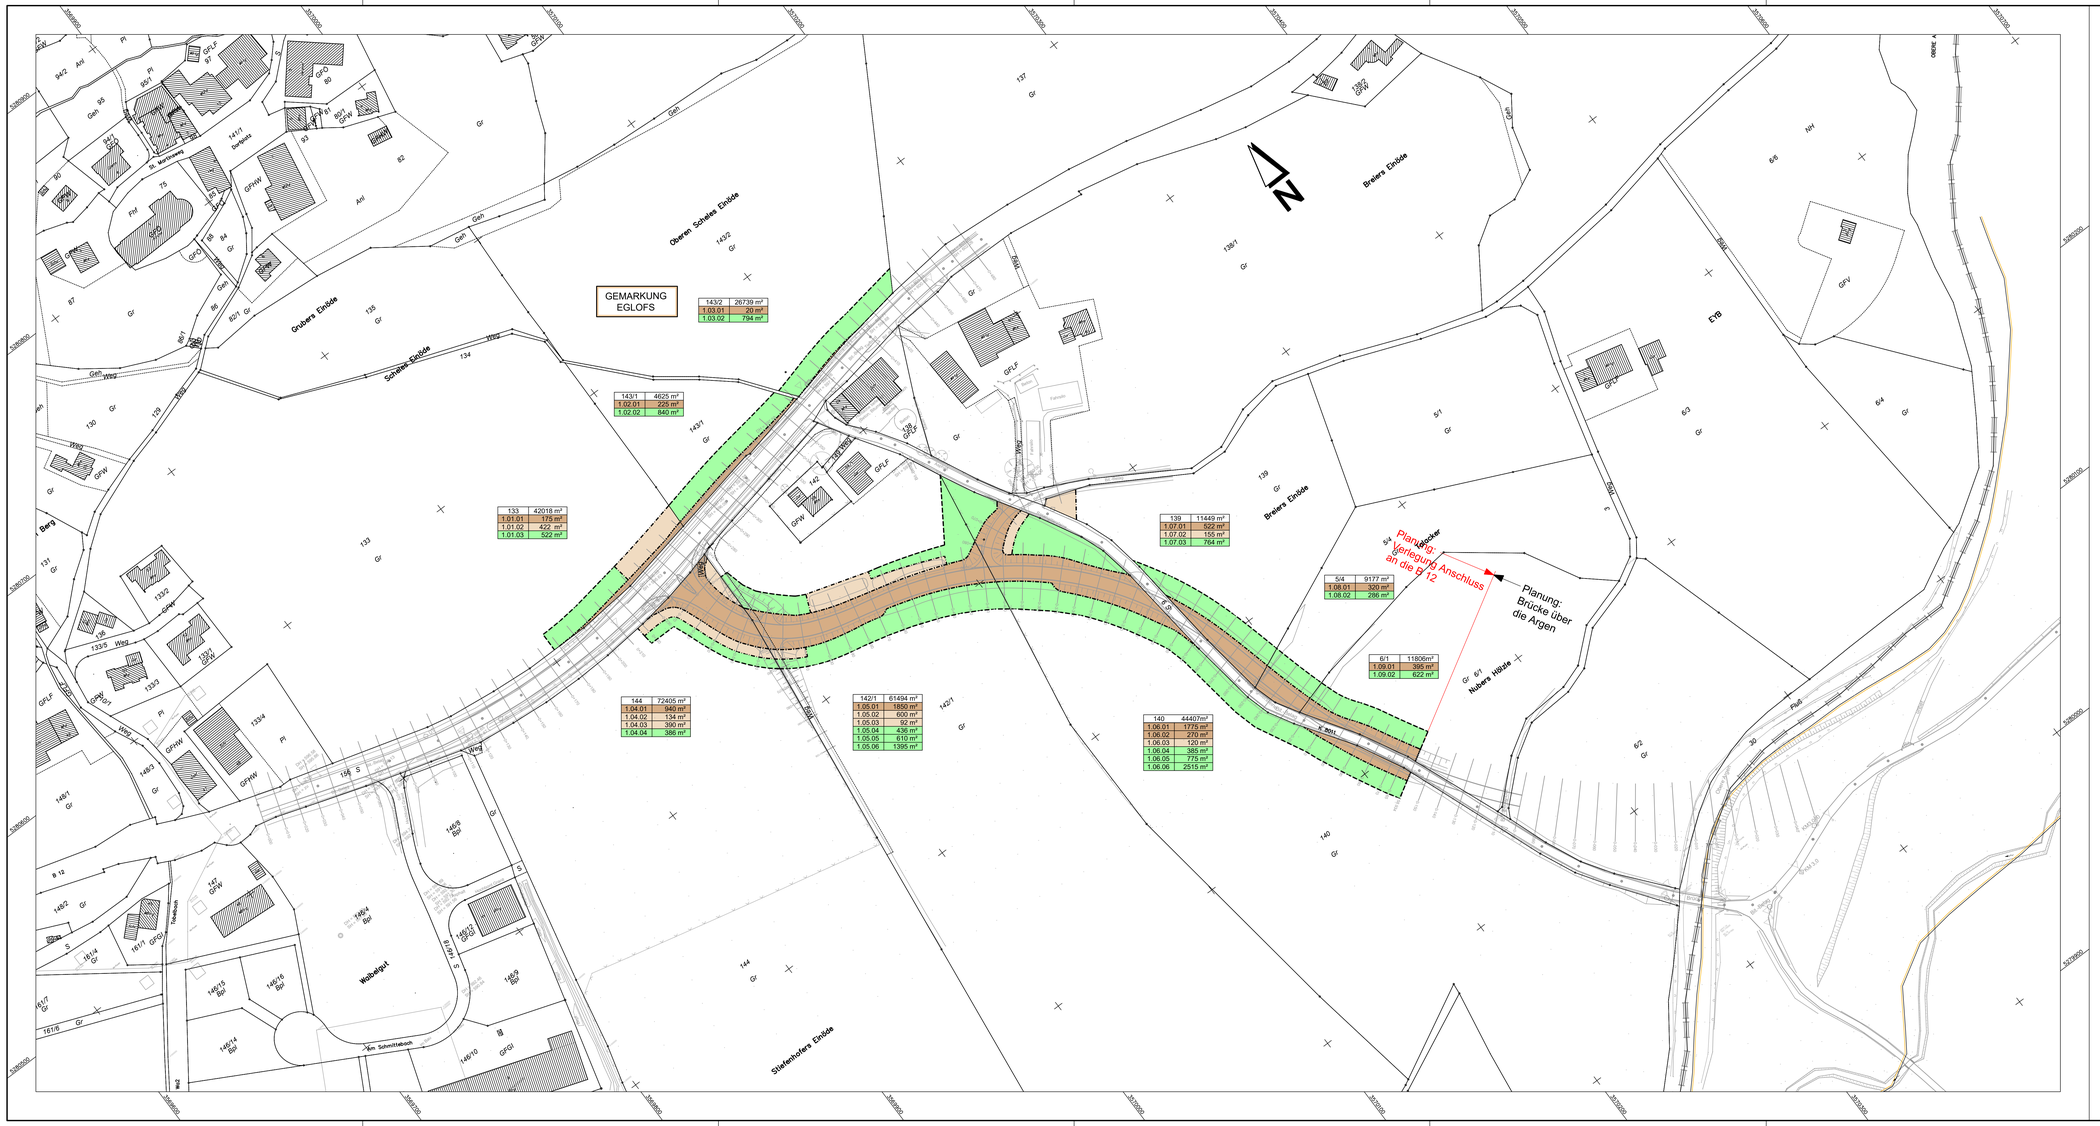

ZEICHENERKLÄRUNG:

- Für den Straßenbau zu erwerbende Fläche
- Für den LBP zu erwerbende Fläche
- Für den Straßenbau vorübergehend in Anspruch zu nehmende Fläche
- öffentliche Fläche

1621 — Flurstücksnummer
1.02.01 | 1884 m² — lfd. Nr. im Grunderwerbsverzeichnis / Nummer Grunderwerbsplan

pirker + pfeiffer ingenieure
Büro Münsingen
Telefon 07381 / 93 98 - 0
Münsingen - Reutlingen
Rottweil - Friedrichshafen
Neu-Ulm - Altdorf
www.pirker-pfeiffer.de

	Datum	Name
gezeichnet	20.09.2019	BE
geprüft	20.09.2019	WA
freigegeben		

Landratsamt Ravensburg

	Datum	Name
bearbeitet		

Nr.	Art der Änderung	Datum	Name

	von Netzknoten	nach Netzknoten	Station
Anfangsstation	8325 0119	8325 0200	0538
Endstation	8325 0119	8325 0200	0160

Lagesystem:	GK ☐ UTM ☐	Stand Kataster:	04 / 2013
Höhensystem:	NN ☐ NHN ☐	Bestandsvermessung:	2014 - 04/2016

FESTSTELLUNGSENTWURF

Straßenbauverwaltung Baden - Württemberg
Straße: K 8011
Nächster Ort: Eglofs

Unterlage 10
Blatt-Nr. 1

GRUNDERWERBSPLAN

PROJIS-Nr.:
PSP- Element:
Maßstab: 1:1000

K 8011
Verlegung des Anschlusses
an die B 12

Aufgestellt:
Ravensburg, den 20.09.2019
Straßenbauamt

gez. Fugel

Genehmigt:
Ravensburg, den 08.10.2019
Straßenbauamt

gez. Gehringer

PLANGR. 1.30x0.60m=0.78qm

Geobasisdaten © Landesamt für Geoinformation und Landentwicklung Baden-Württemberg, www.lgl-bw.de, Az.: 2851.9/ 1/19
Geofachdaten © Landesbetrieb Straßen, Baden-Württemberg