


- Legende
- Schnittlinie Bestand
 - Schnittlinie OK Endgestaltung
 - Schnittlinie OK Profilierung / Abfall
 - Schnittlinie OK Entwässerungsschicht / Basisabdichtung
 - Schnittlinie OK Planum/ Deponieaufstandsfläche

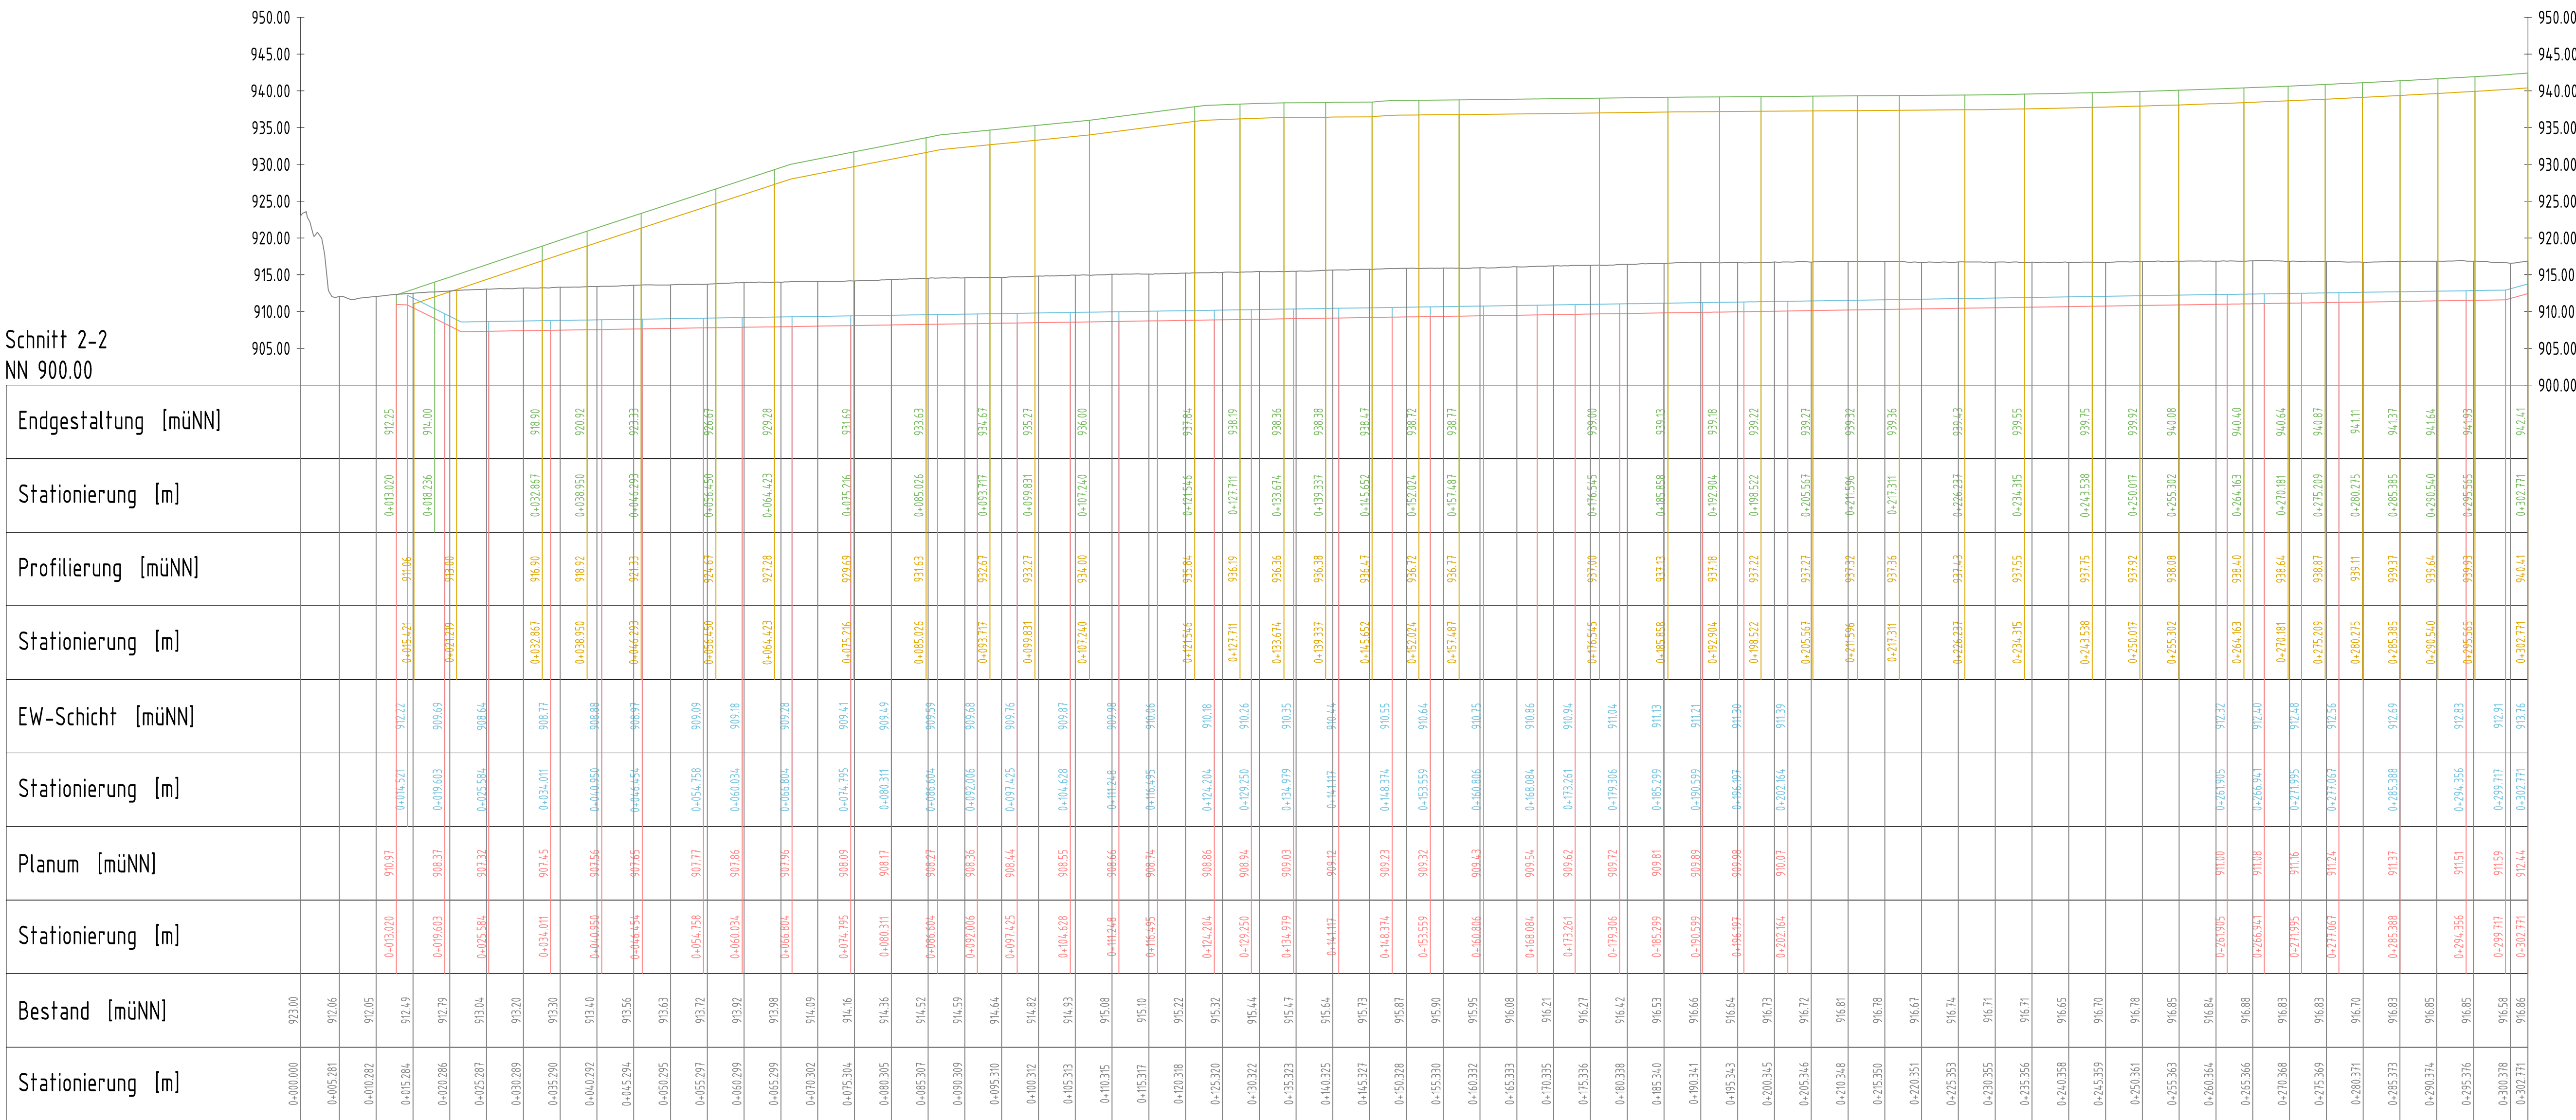

Plangrundlage:
1:1 Fundamentvermessung, Stand Juni 2018
Bestandsaufnahme Sweco, Stand März 2018

f			
e			
d			
c			
b			
a			
Datum	gez.	gepr.	Änderung

Auftraggeber
Projekt

Landkreis Zollernalbkreis
Ausbau und Betrieb einer DK I - und DK 0 - Deponie
Restverfüllung der DK -0,5 Deponie

Deponie Albstadt - Schönbuch
Querschnitte Deponiekörper

Datum	Name	Planungsstand / Maßstab	Kernzeichnung	
gez. 17.01.2019	Haltinger	Planfeststellung	Projekt-Nr.	0931-18-005 --
			Daten-Nr.	0931-18-005_LP401_ALB_a dwg
gepr. 17.01.2019	Tönne	1:1.000	Zeichnung-Nr.	GP-S-02 --

SWECO

Jakob Anstalt Straße 2
55130 Mainz
Deutschland
Zertifiziert durch die TÜV Rheinland Cert GmbH (www.tu.com, ID 910682307)
nach ISO 9001:2008, ISO 14001:2004, DIN EN ISO 19001:2007

Planverfasser:
Mainz, den 15.01.2020

SWECO

T
F
+49 (0)6131 98383 0
+49 (0)6131 98383 25